
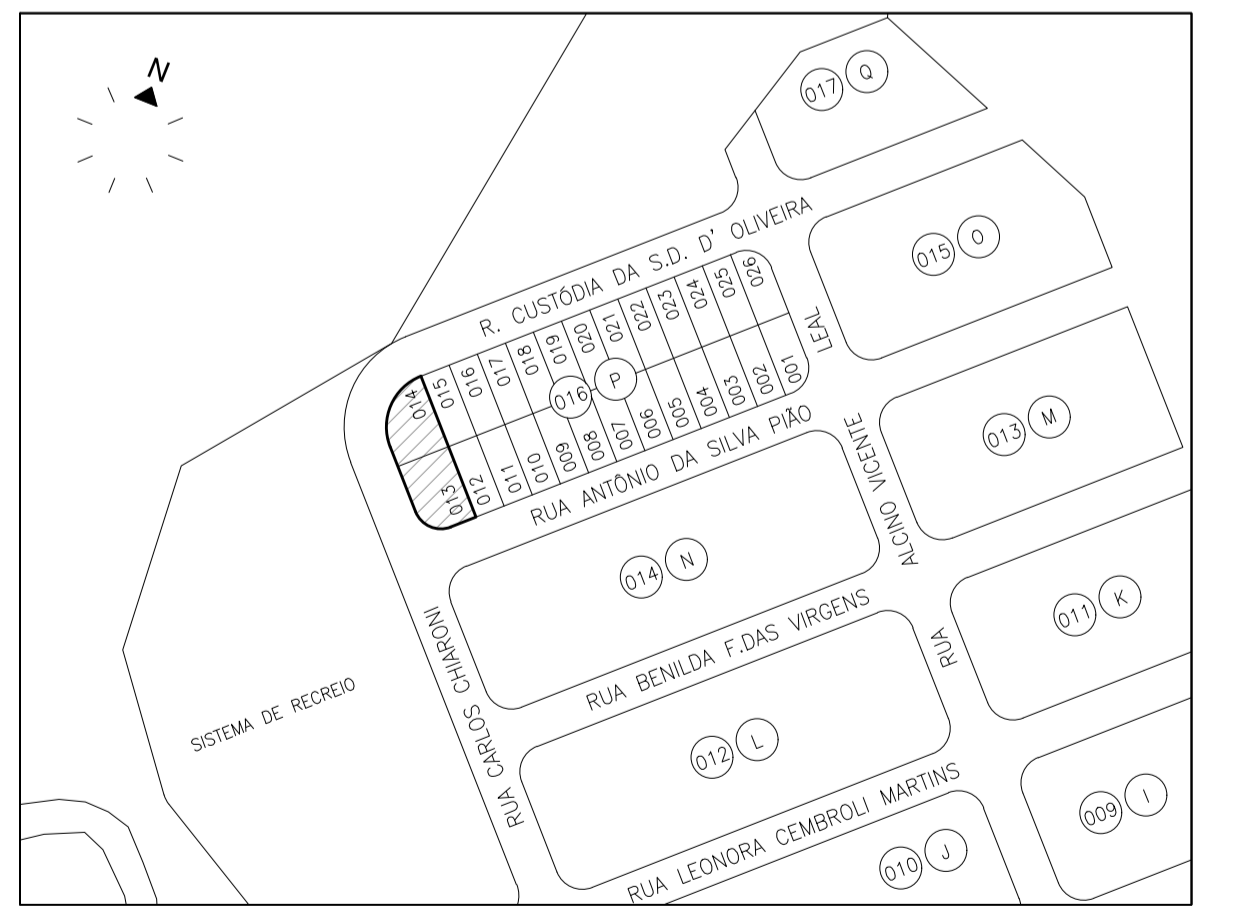


NUMERAÇÃO E DESIGNAÇÃO DOS DESENHOS NÚMERO: O1 PLANTA ESCALA: 1:20		INDICAÇÃO DE CORTE GERAL Nº DO CORTE NA PRANCHA: O2 Nº DA PRANCHA ONDE SE ENCONTRA: 01/03	
INDICAÇÃO DE NÍVEIS PISO ACABADO: +0,30 PISO ACABADO: COZINHA +20		INDICAÇÃO DE PORTAS E JANELAS Nº DA PORTA: P1 Nº DA JANELA: J1	
INDICAÇÃO DE DETALHE Nº DO DETALHE NA PRANCHA: O2/O3 Nº DA PRANCHA ONDE SE ENCONTRA: 02/03		INDICAÇÃO DE VISTA GERAL Nº DA PRANCHA ONDE SE ENCONTRA: 02/03/04 Nº DA VISTA NA PRANCHA:	

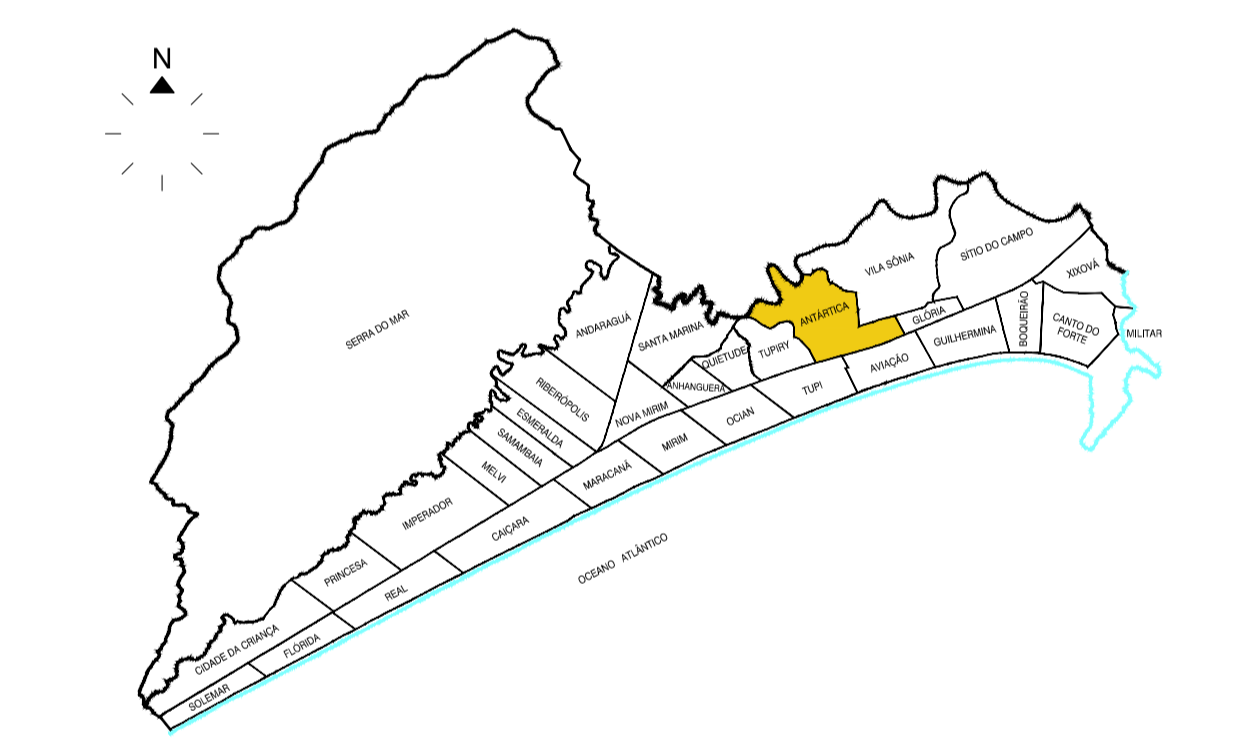

Nº	DATA	REVISÃO	APROVADO POR	DESENHO DE REFERÊNCIA	NÚMERO	NOTAS
						01. Dimensões em centímetros, exceto onde indicado. 02. As cotas prevalecem sobre o desenho. 03. As cotas de piso referem-se ao piso acabado e devem ser considerados os devidos caimentos e inclinações mínimas de acordo com o projeto de drenagem e escoamento superficial das águas.

**PROJETOS ESPECIAIS**

AUTOR DO PROJETO: APOIº QUARTE GIL GOUVEIA DA SILVA JUNIOR  
 CAU: A33089-0  
 DATA: / /

AUTOR DO PROJETO: APOIº MARCO PAULO FERREIRA  
 CAU: A71368-6  
 DATA: / /

ANALISADO: APOIº LUIS FERNANDO FÉLIX DE PAULA  
 CAU: A18045-9  
 DATA: / /

**PREFEITURA DA ESTÂNCIA BALNEÁRIA DE PRAIA GRANDE**

TÍTULO: HABITAÇÃO "FAIXA 1" - BALNEÁRIO MAXLAND (09 UNIDADES HABITACIONAIS)  
 RESUMO: DETALHE - BANHEIRO DA CASA PARA DEF. FÍSICO (PLANTA - CORTES)  
 LOCAL: MATRÍCULA - 151.700 / 151.701  
 LOTES 13 E 14, QUADRA "P", BALNEÁRIO MAXLAND, BAIRRO ANTÁRTICA - PRAIA GRANDE

ESCALA: 1:20  
 DATA: FEVEREIRO / 2015  
 PROCESSO: /  
 DOC. ARQUIVO: /  
 REV: 03

FOLHA: **04/04**