


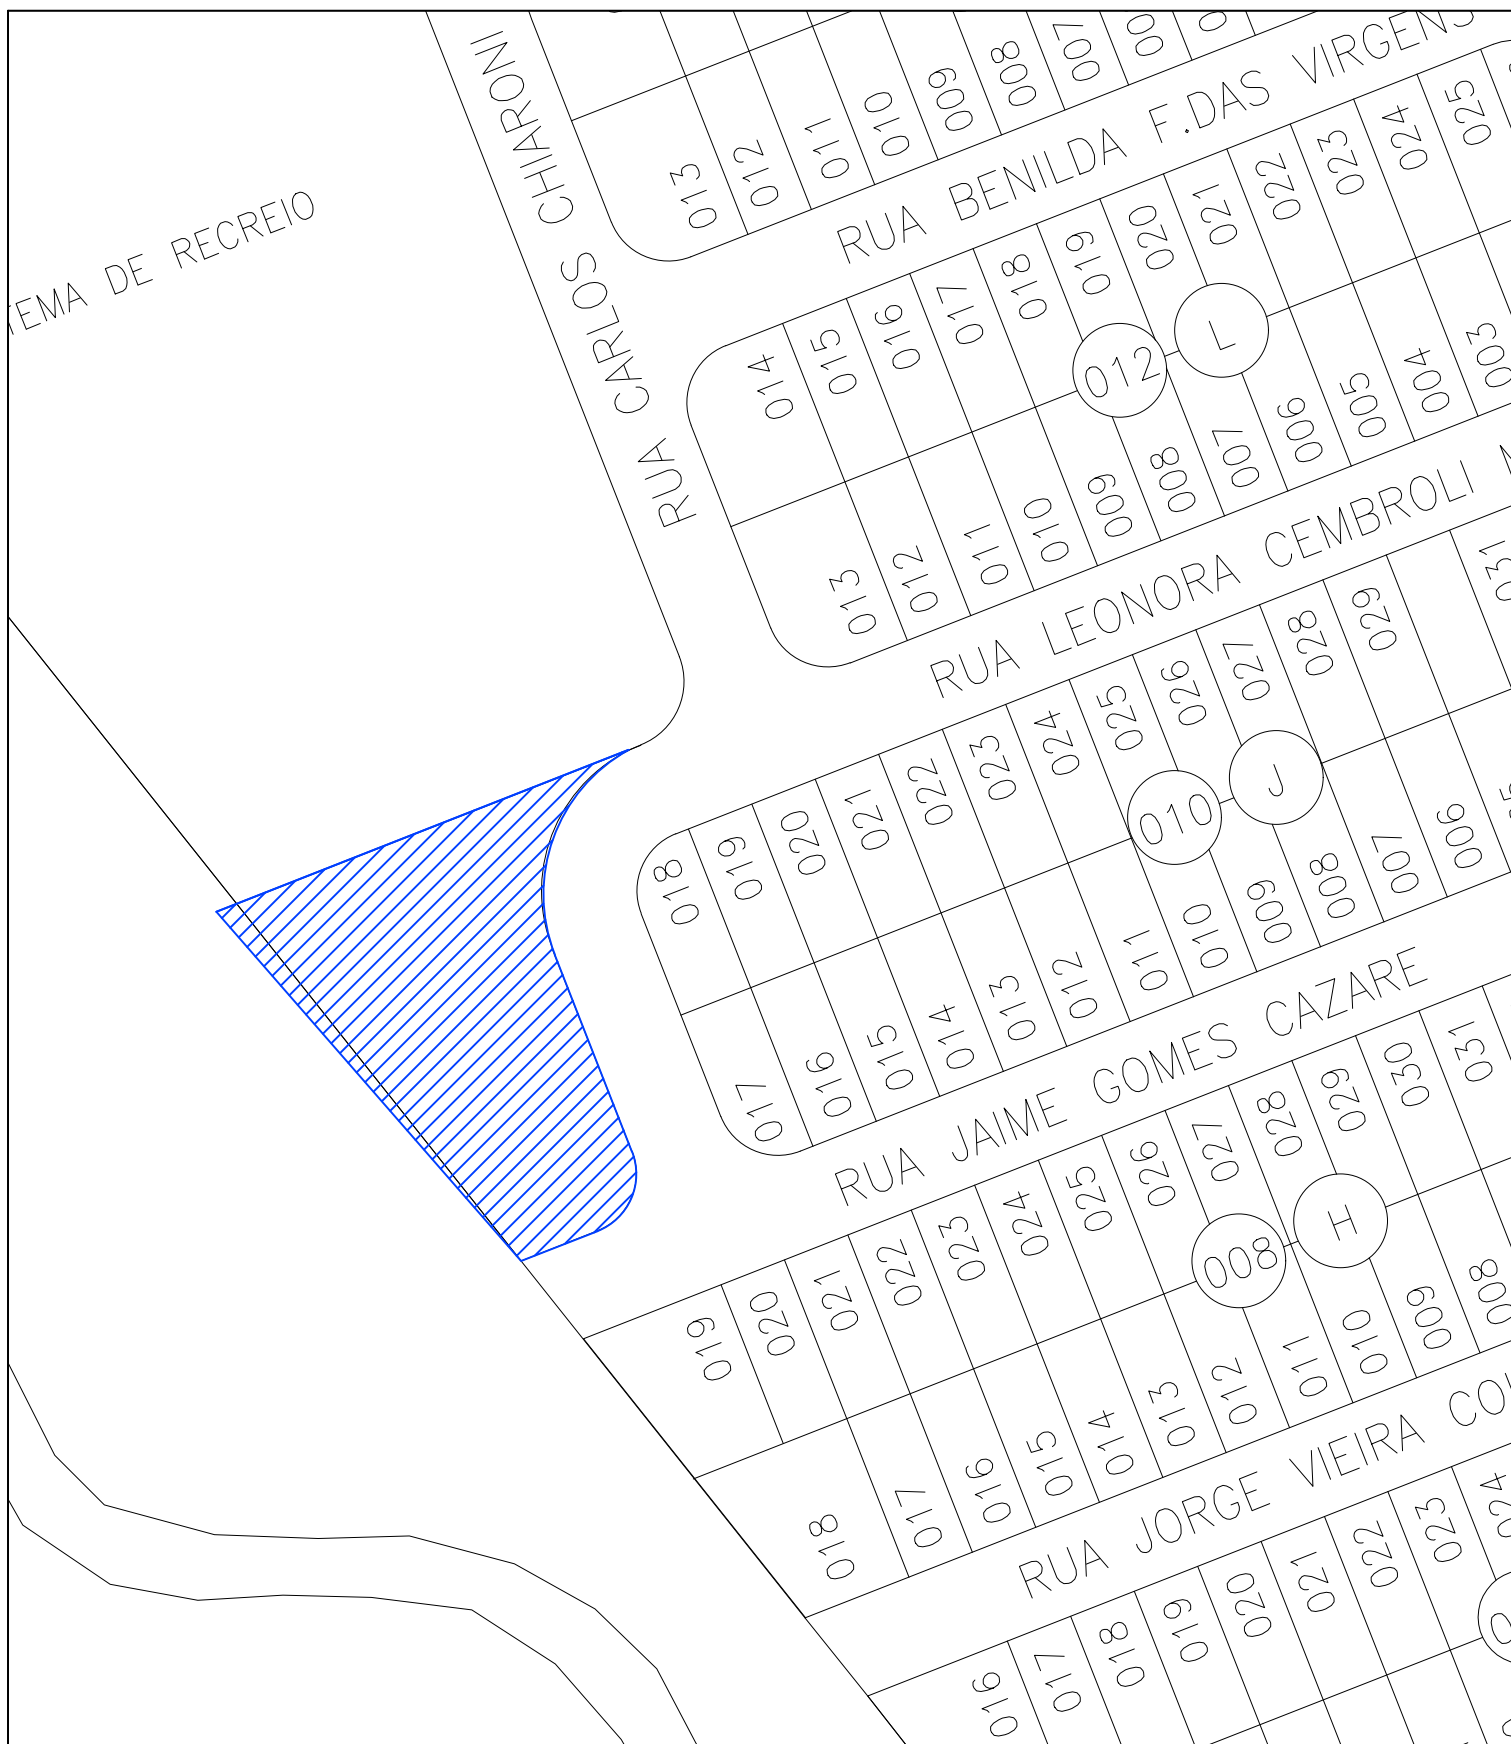

Prefeitura da Estancia Balneária de Praia Grande
SEHAB - Secretaria de Habitação - Div. de Obras Habitacionais

TITULO				CONJUNTO HABITACIONAL MAXLAND I		FOLHAS
ASSUNTO				DELIMITAÇÃO DE ÁREA PARA ESTUDO		
LOCAL				Rua Leonora Cembroli Martins - Maxland		
ESCALA		DATA	DESENHO	ARQUIVO	REVISÃO	
-		MARÇO/2017	DIEGO TORRICELLO	antartica_max_l.dwg	-	Única