



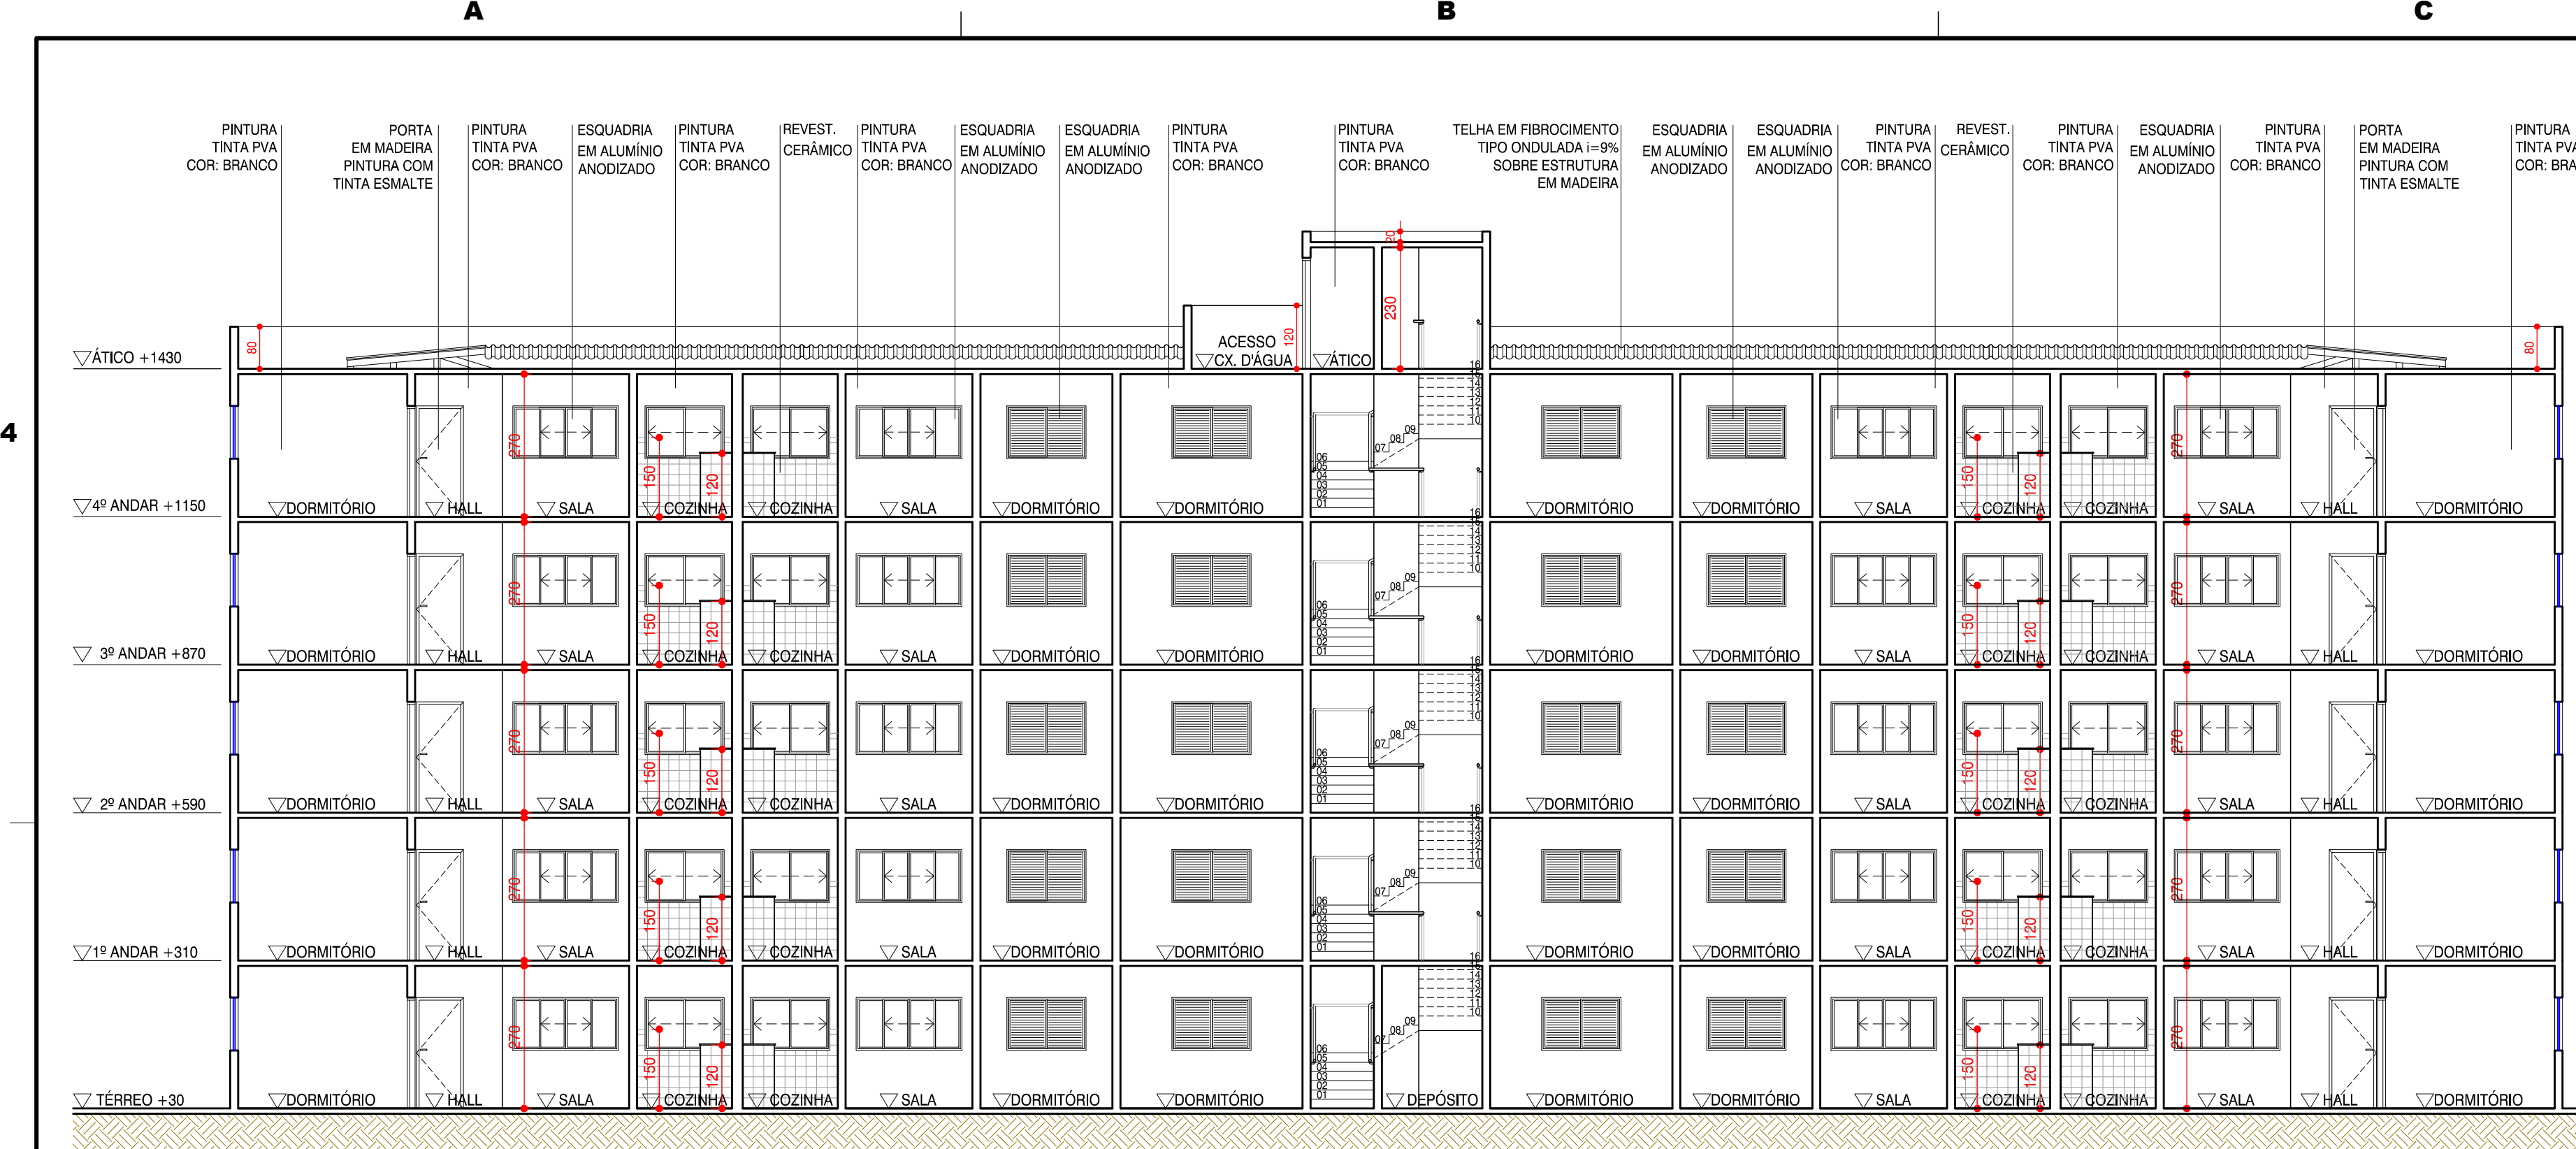


07
CORTE

1:100

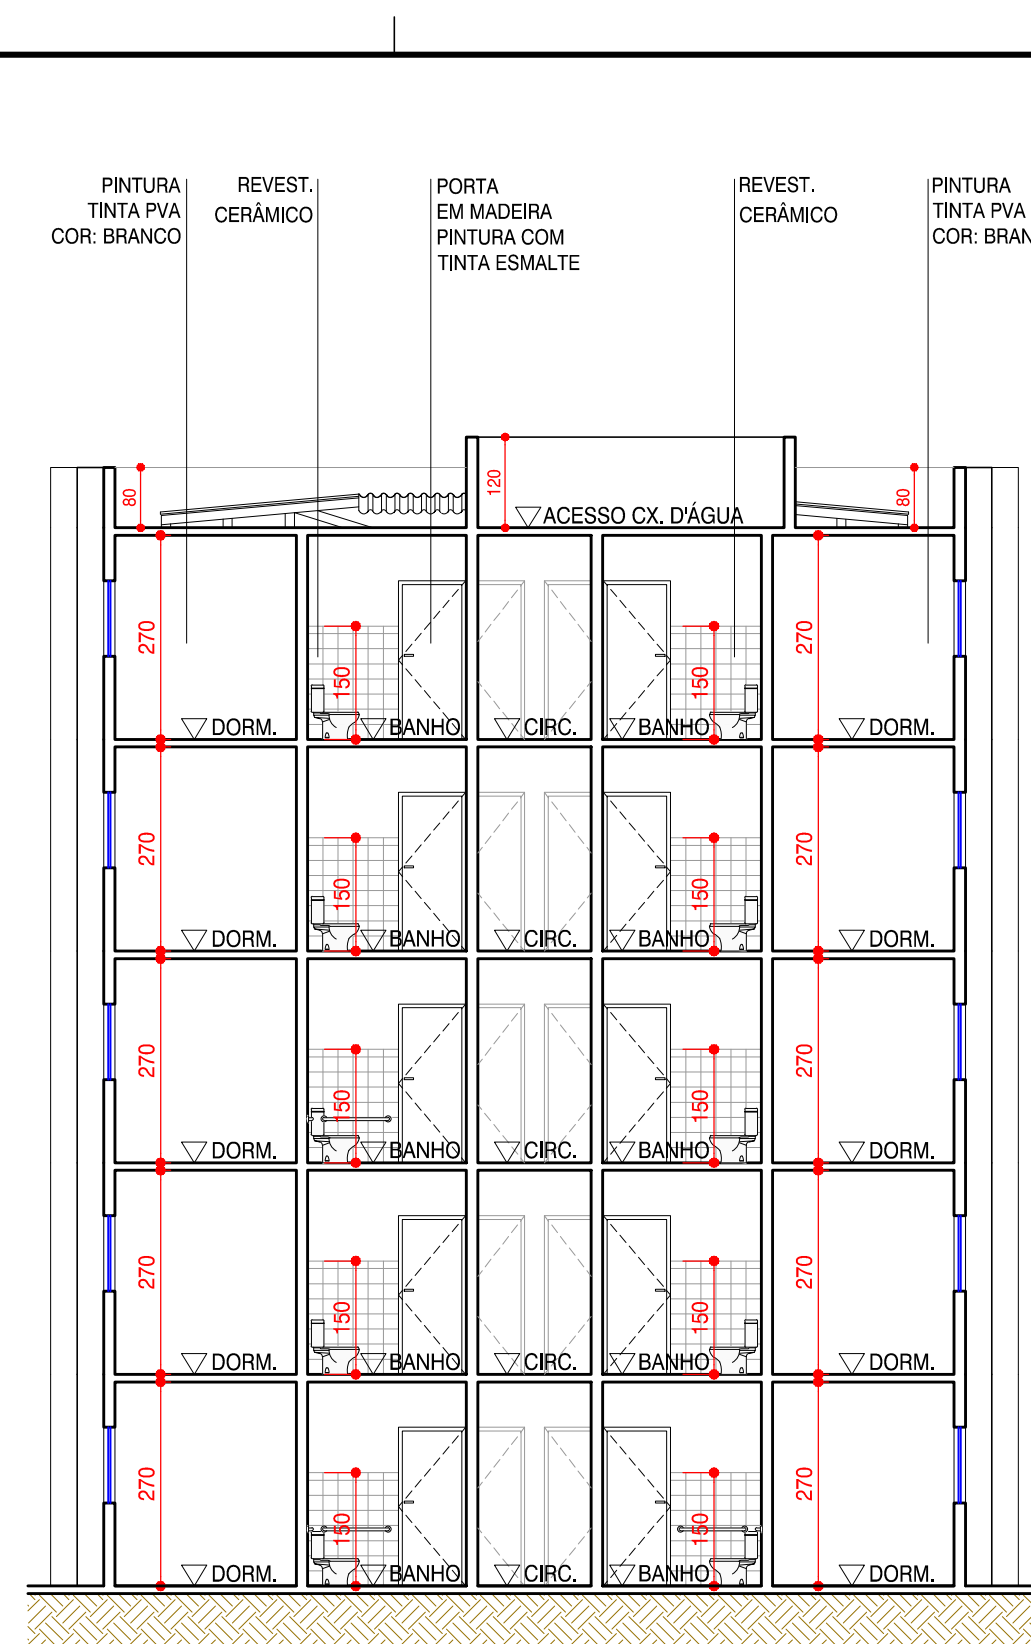


09
CORTE

1:100

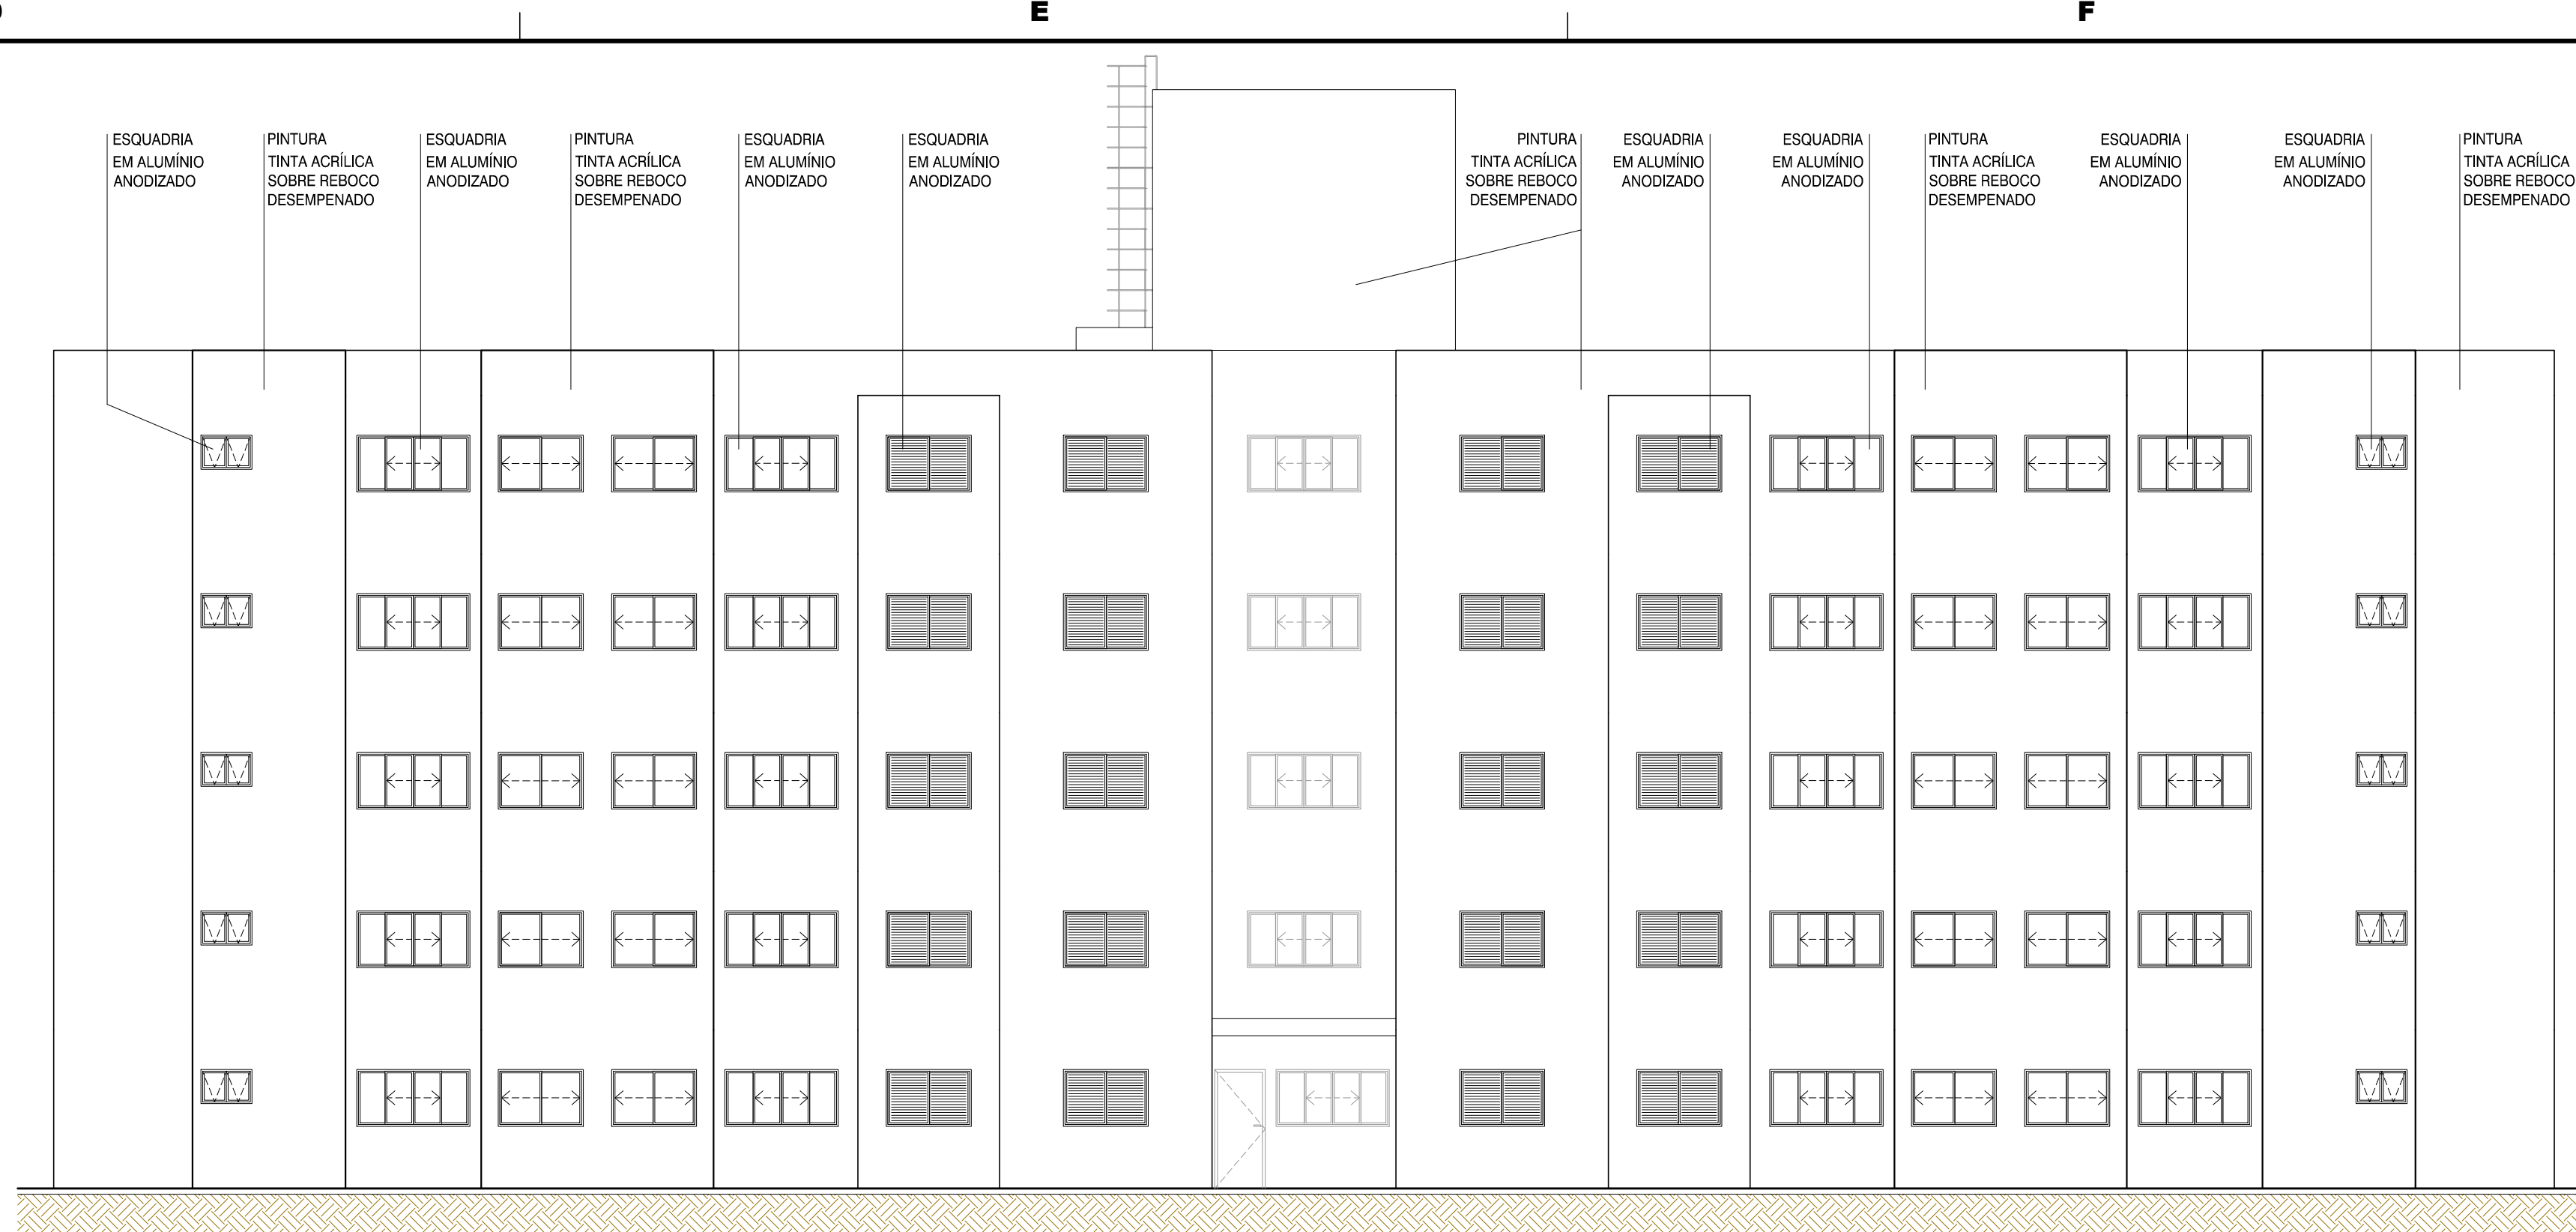


09
ELEVÇÃO FRONTAL

1:100

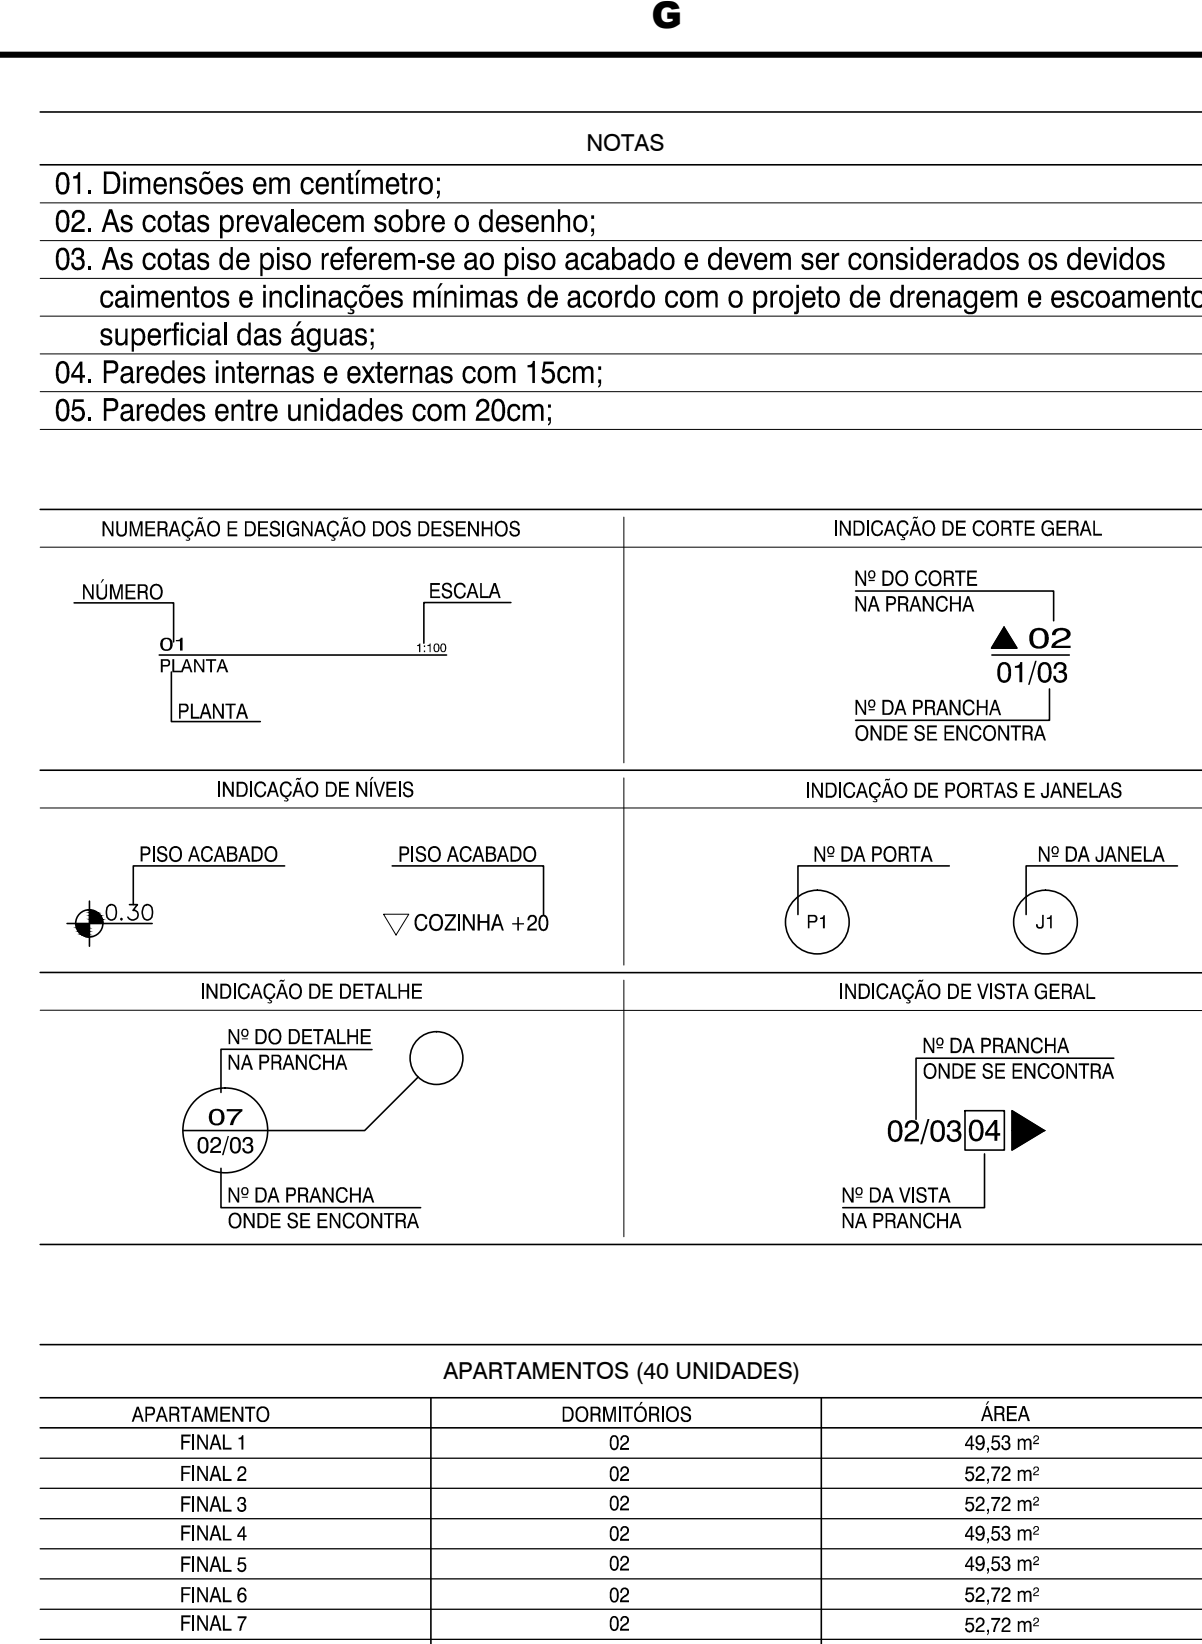


09
ELEVÇÃO FRONTAL

1:100

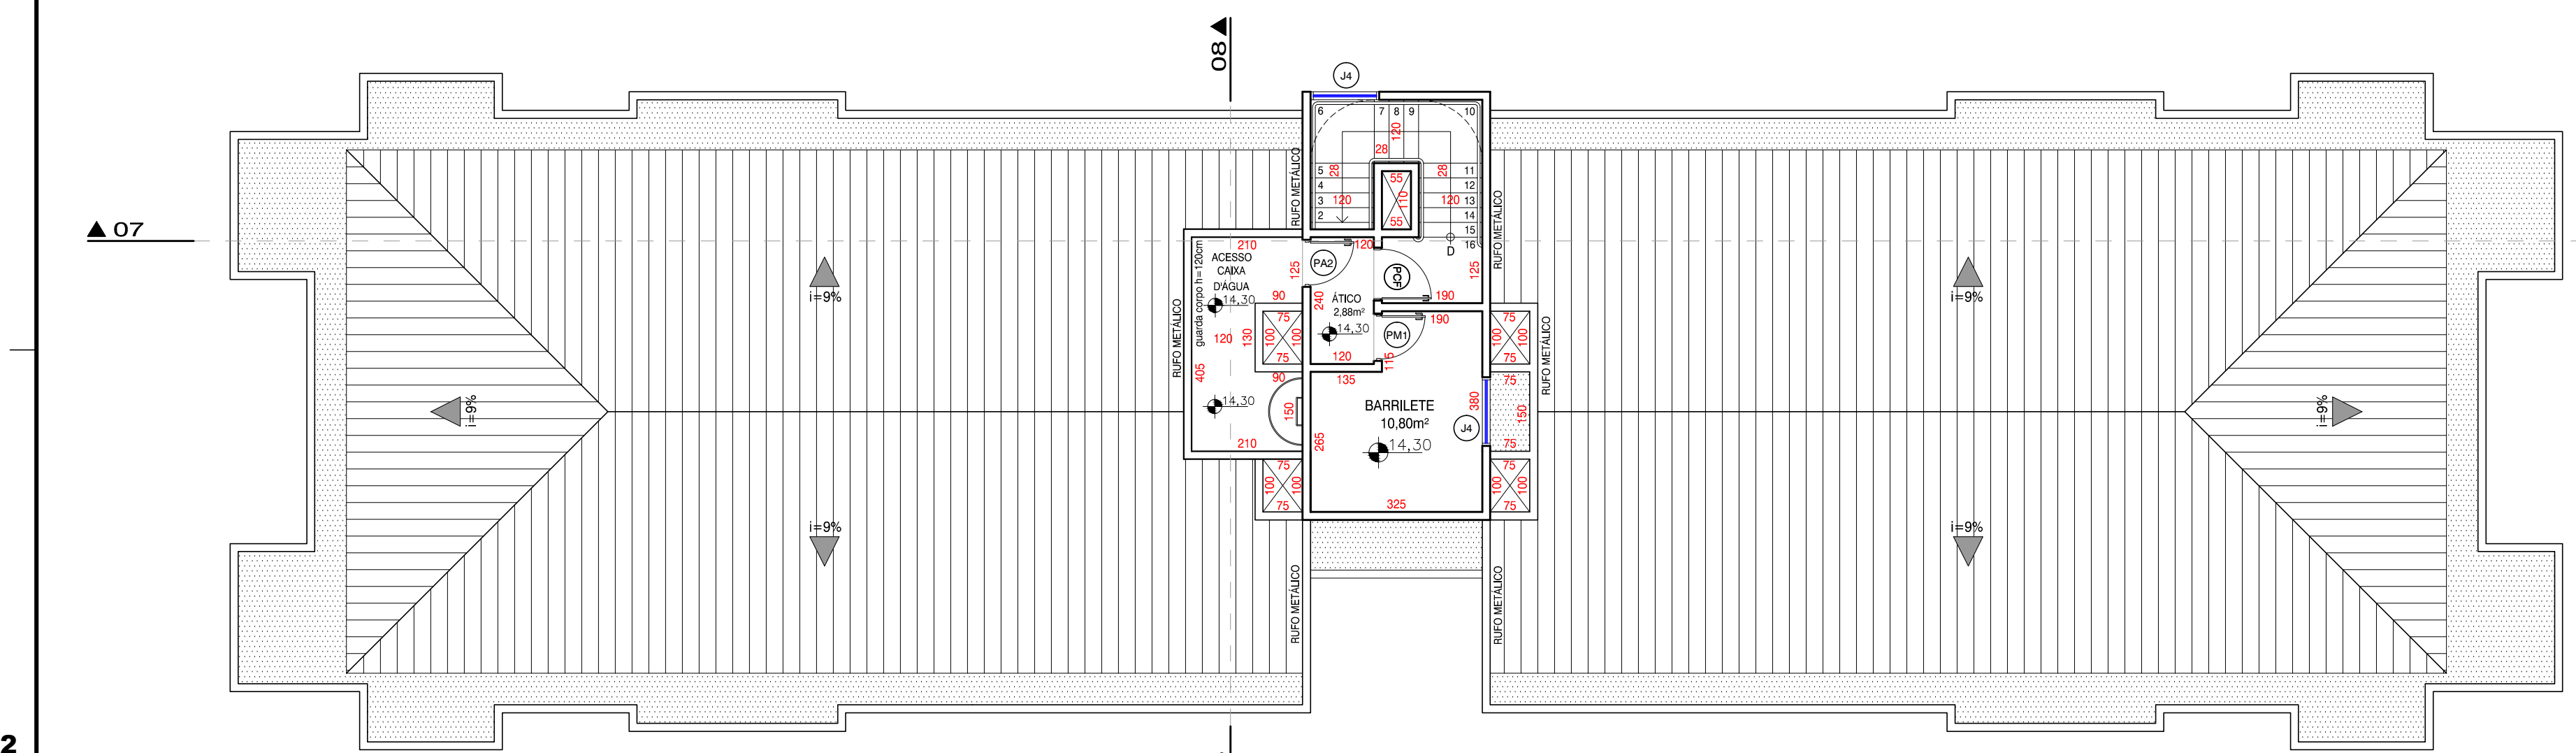


03
PLANTA - COBERTURA

1:100

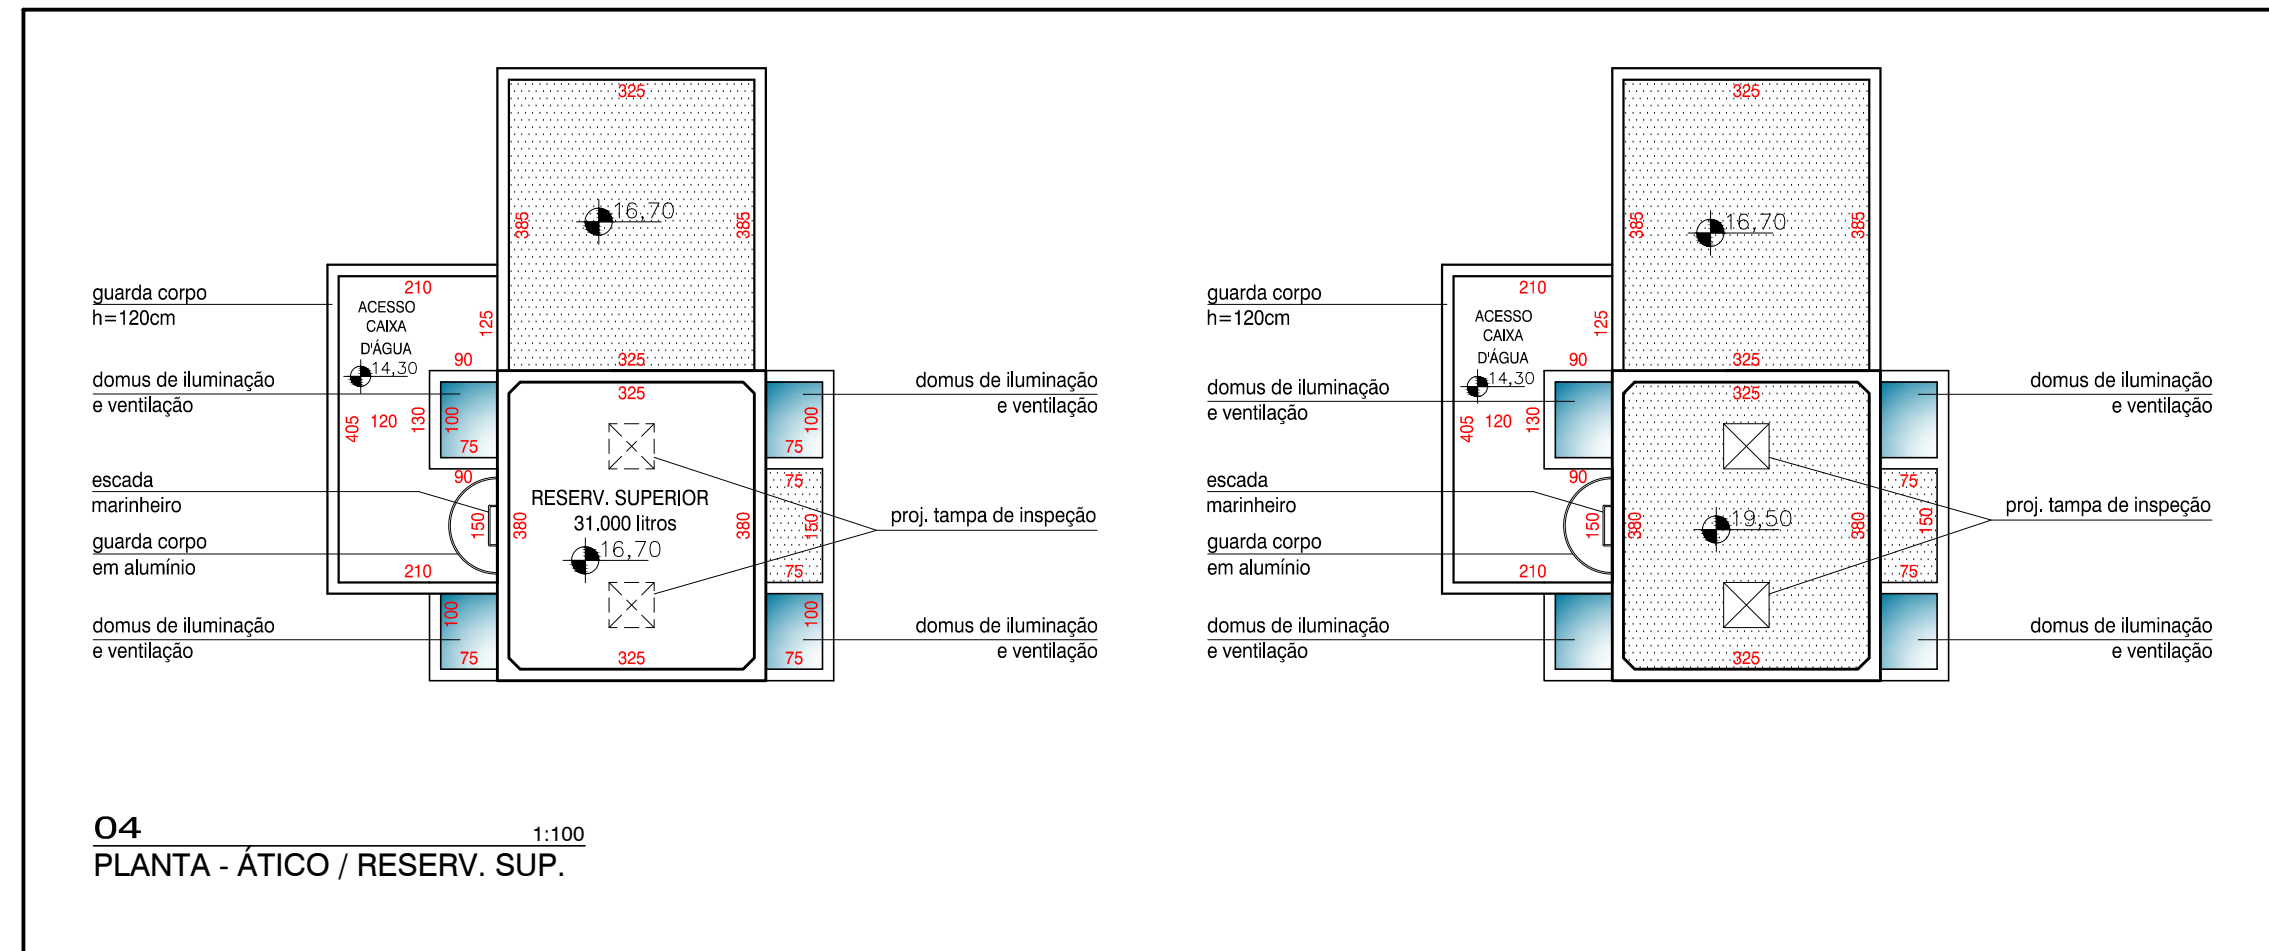


04
PLANTA - ÁTICO / RESERV. SUP.

1:100

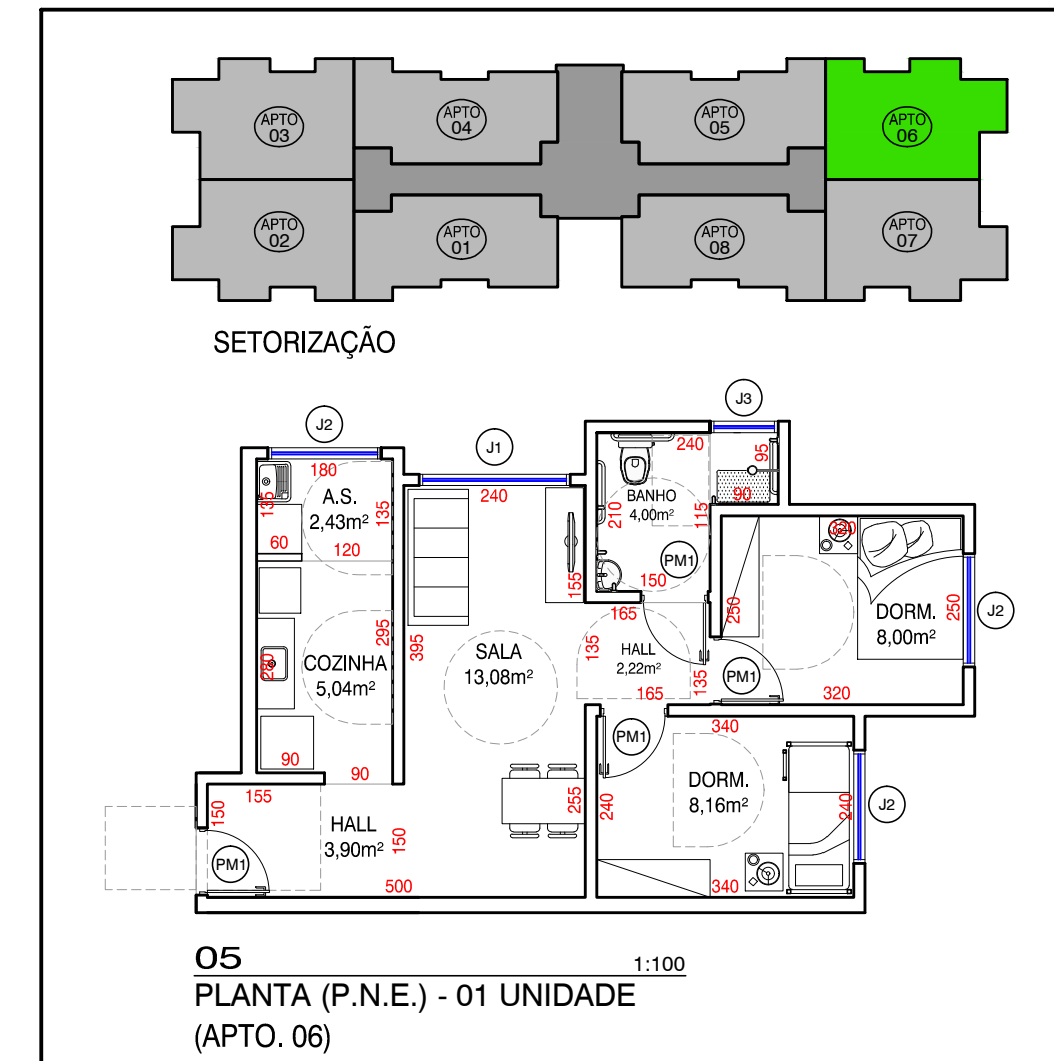


05
PLANTA (P.N.E.) - 01 UNIDADE
(APTO. 06)

1:100

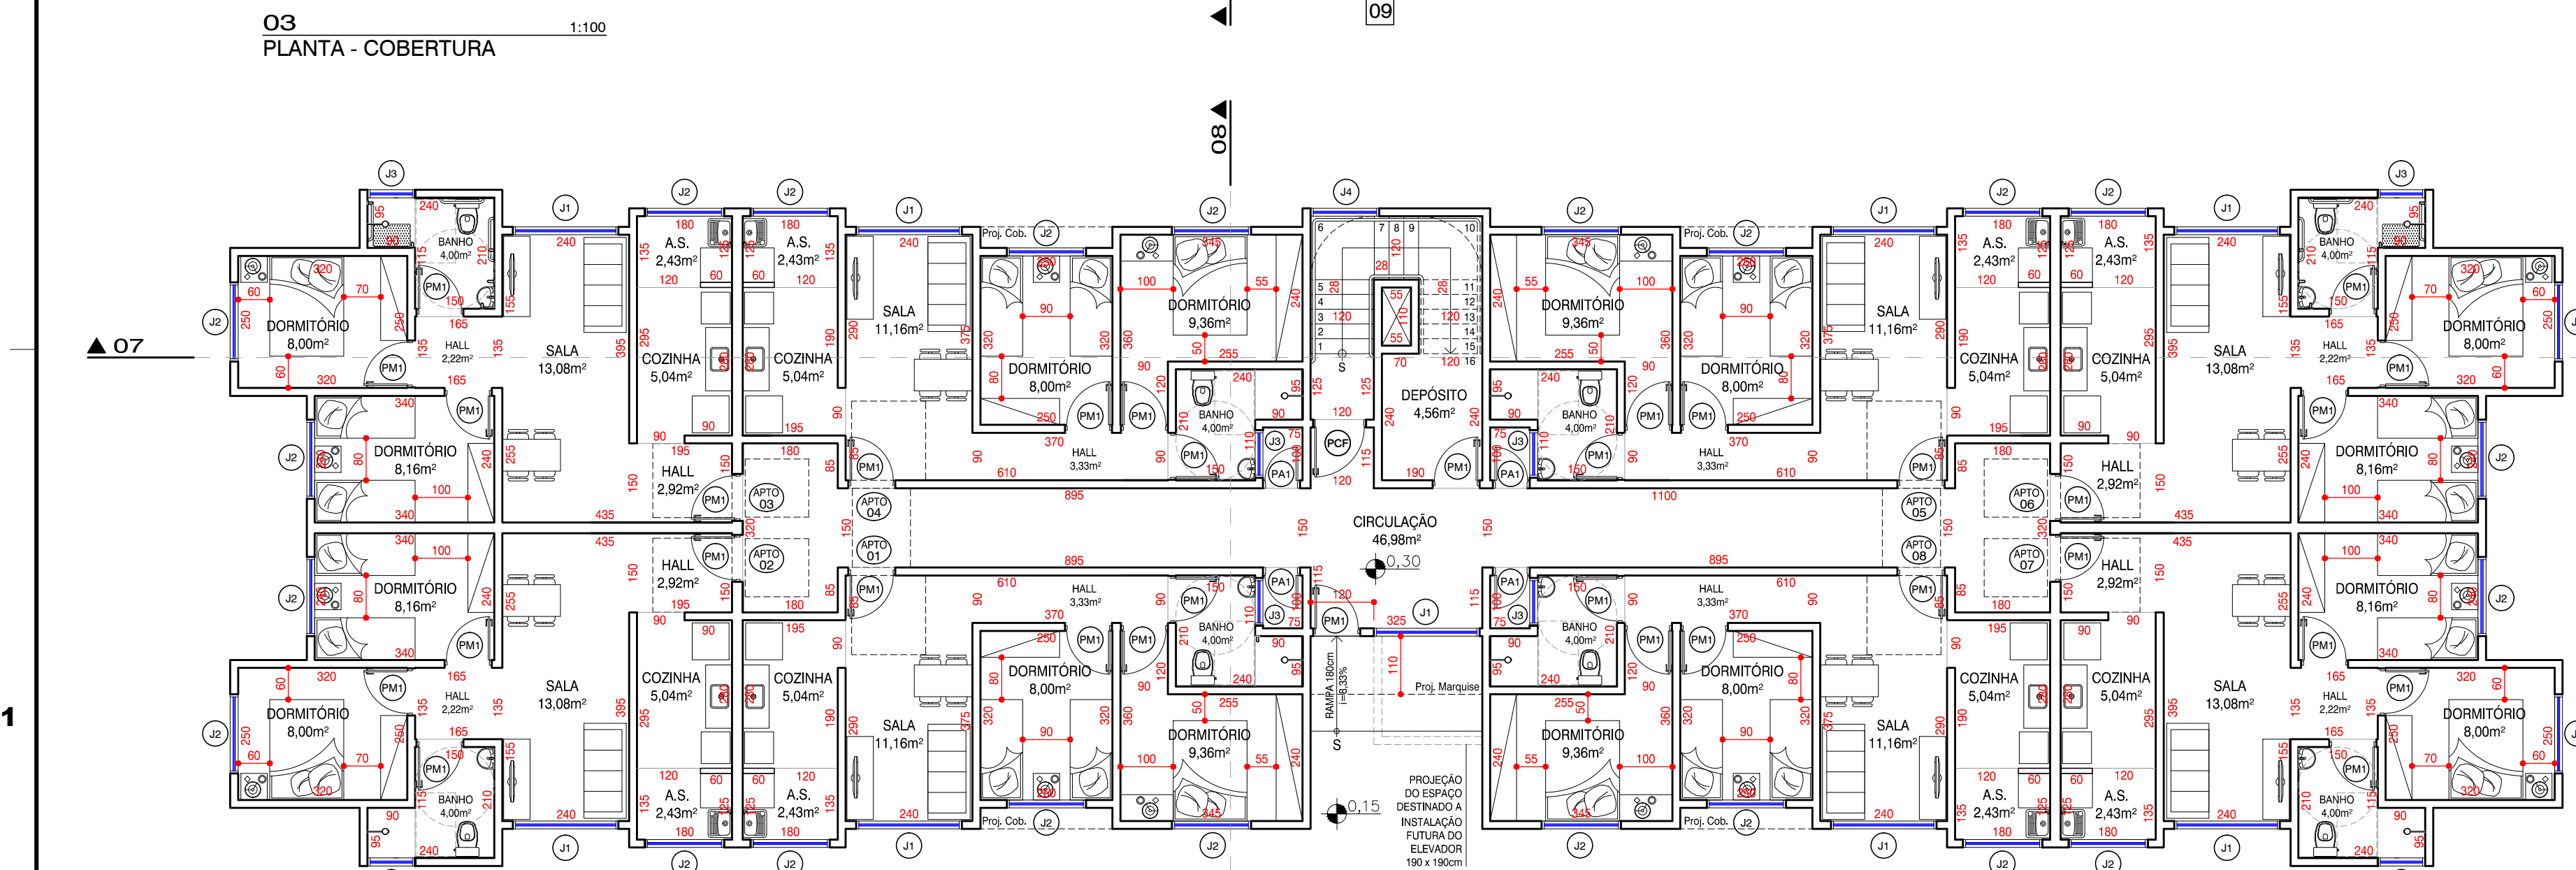

01
PLANTA PAV. TÉRREO

1:100

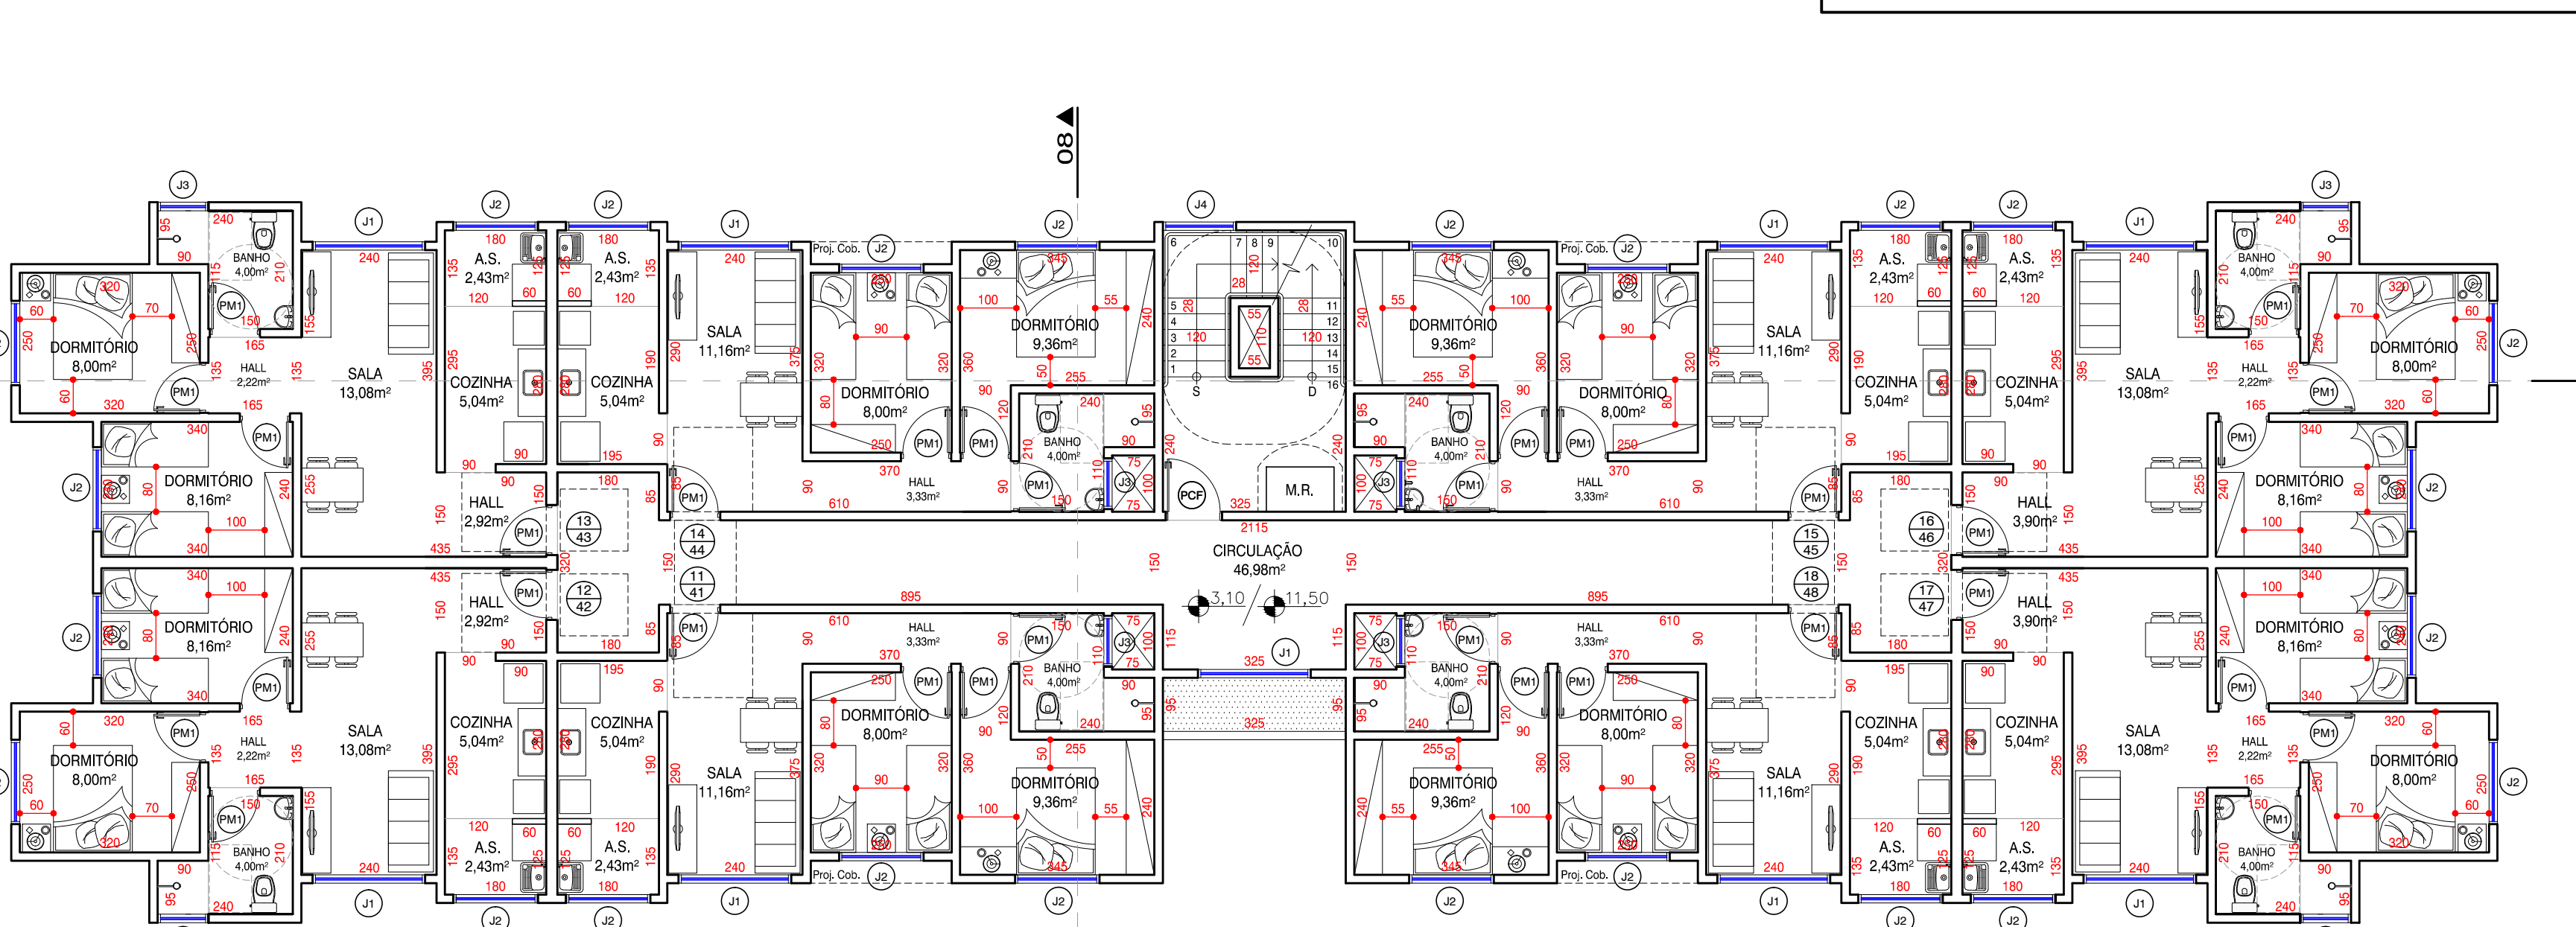

02
PLANTA PAV. TIPO - 1º AO 4º ANDAR

1:100


PROJETOS ESPECIAIS

AUTOR DO PROJETO	VERO	AUTOR DO PROJETO	VERO
AUTOR DO PROJETO	VERO	AUTOR DO PROJETO	VERO
AUTOR DO PROJETO	VERO	AUTOR DO PROJETO	VERO
AUTOR DO PROJETO	VERO	AUTOR DO PROJETO	VERO

SEHAB

ENG. ISABEL BEVINO

Projeto de Engenharia de Habitação

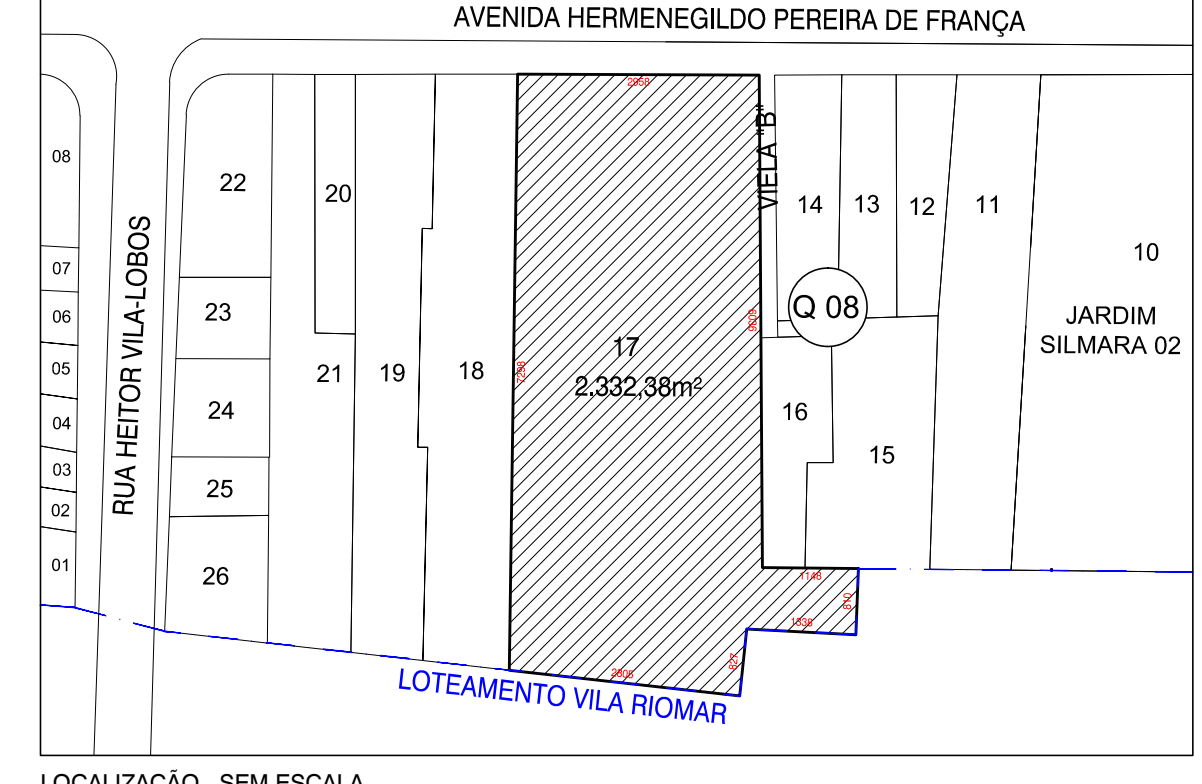

PREFEITURA DA ESTÂNCIA BALNEÁRIA DE PRAIA GRANDE

HABITAÇÃO "FAIXA 1" - SILMARA II

PRÉDIO

AV. HERMENEGILDO P. DE FRANÇA - QUADRA "08" - LOTE "17" ESMERALDA - PRAIA GRANDE - SP

02/03