




O6 ELEVÇÃO 1:50

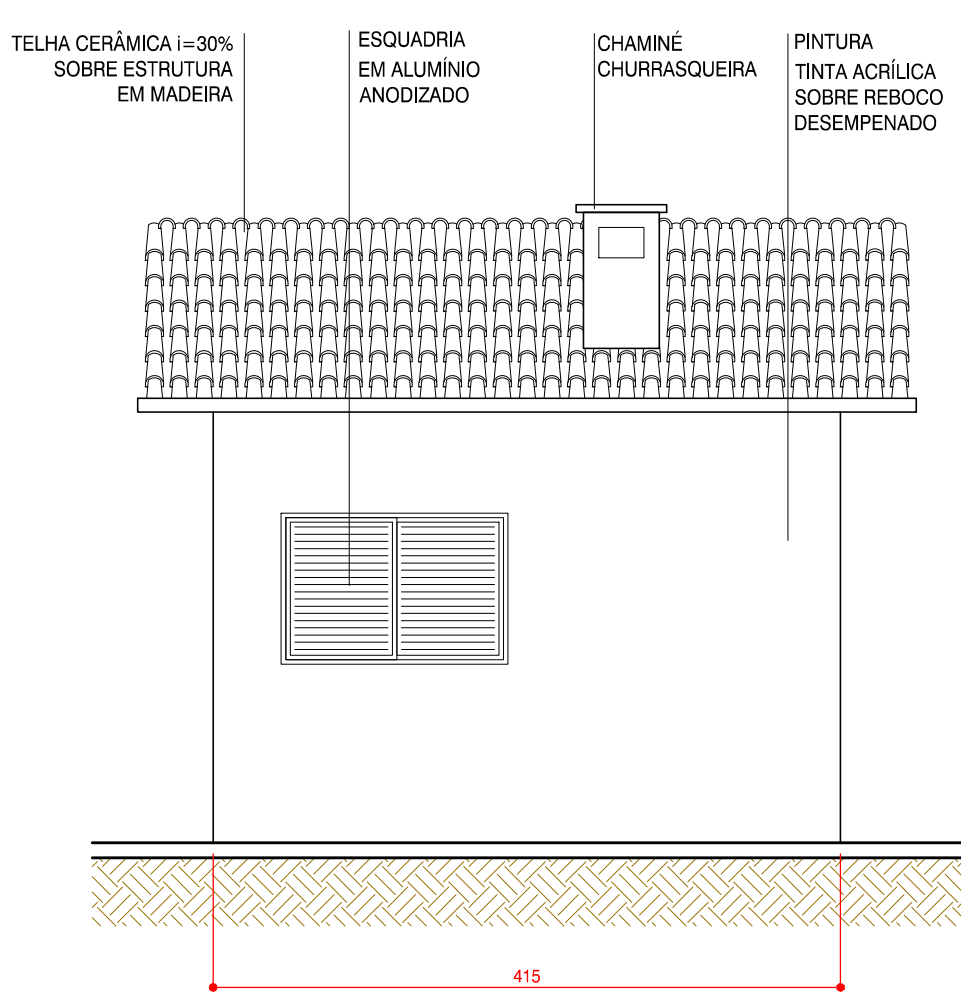


O7 ELEVÇÃO 1:50

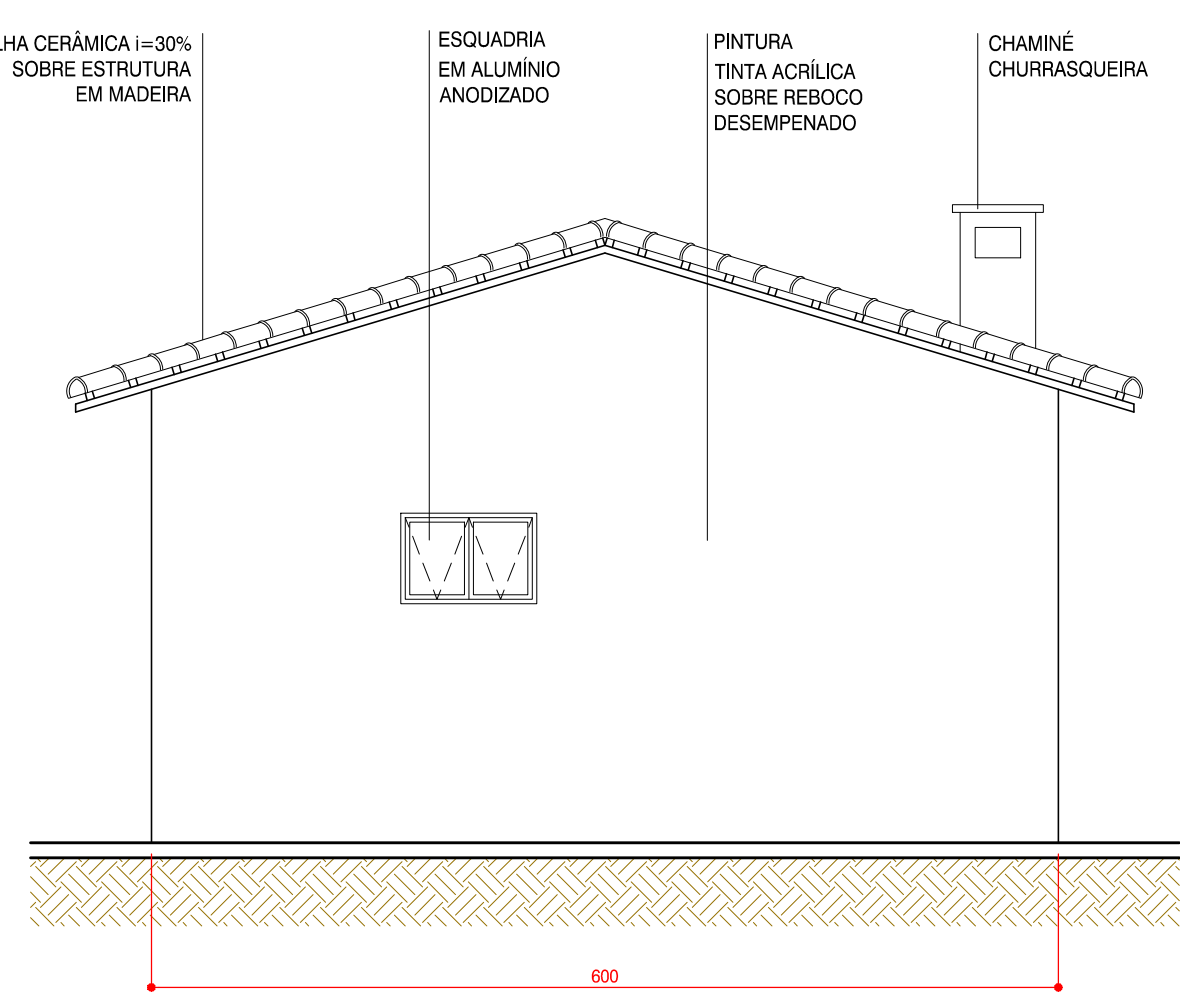


O8 ELEVÇÃO 1:50

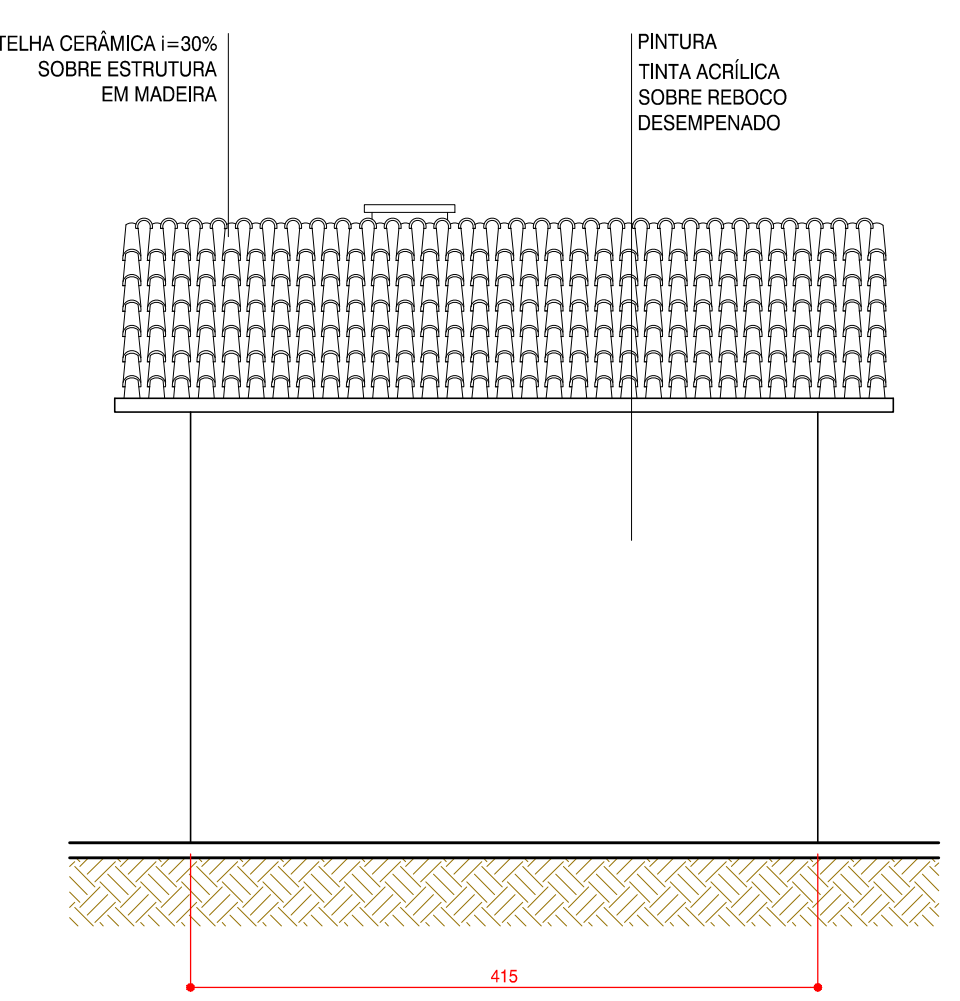


O9 ELEVÇÃO 1:50

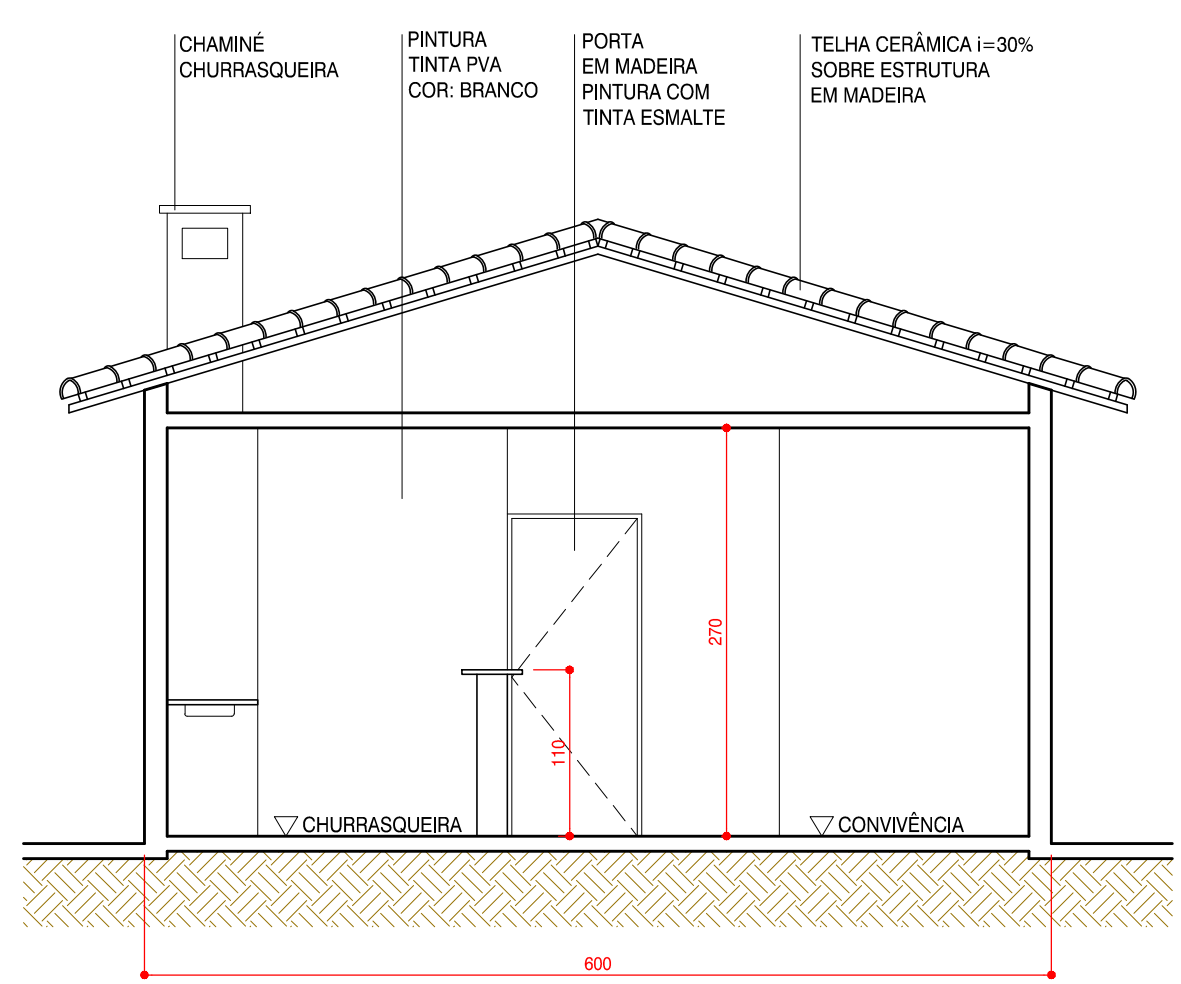


O3 CORTE 1:50

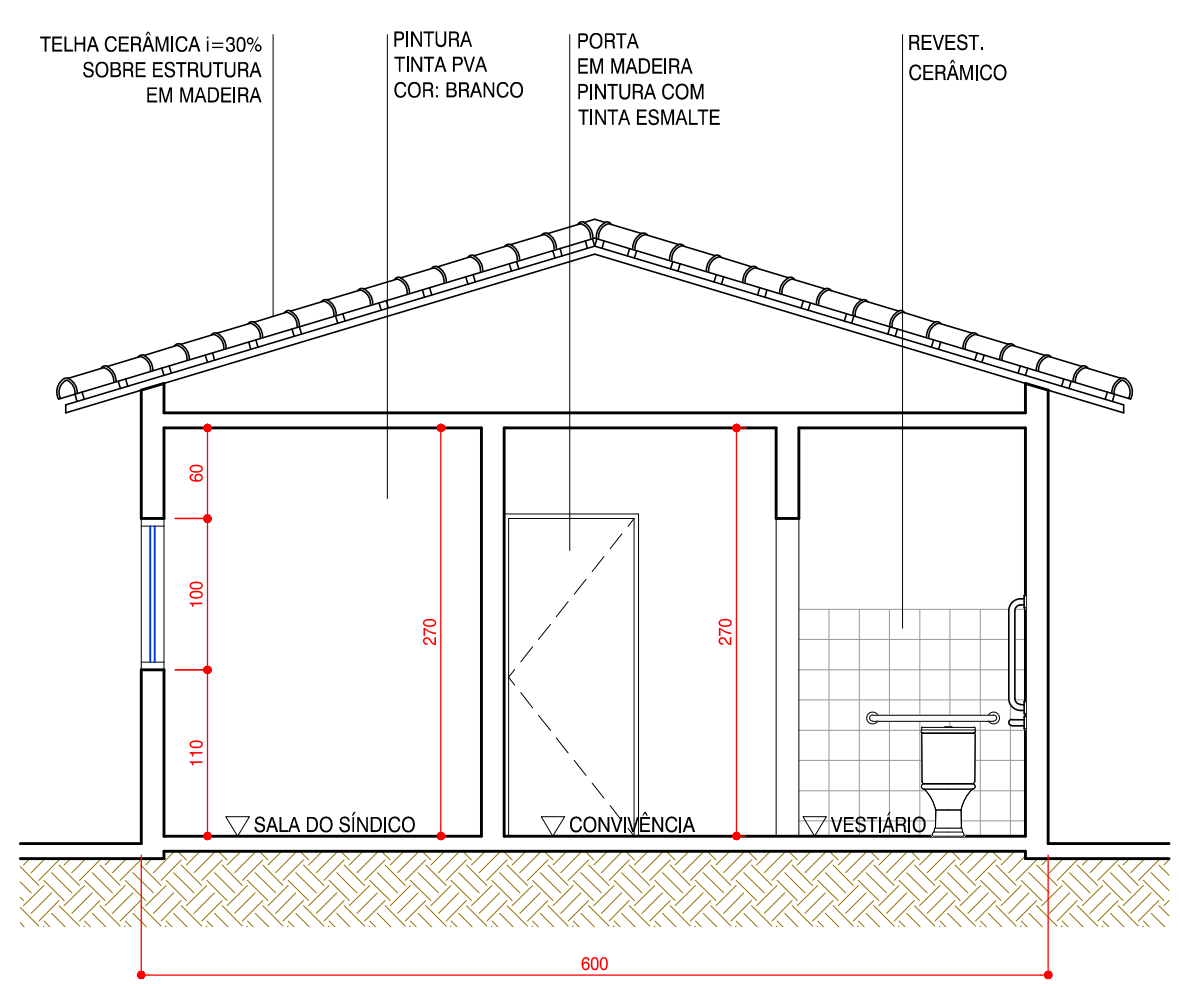


O4 CORTE 1:50

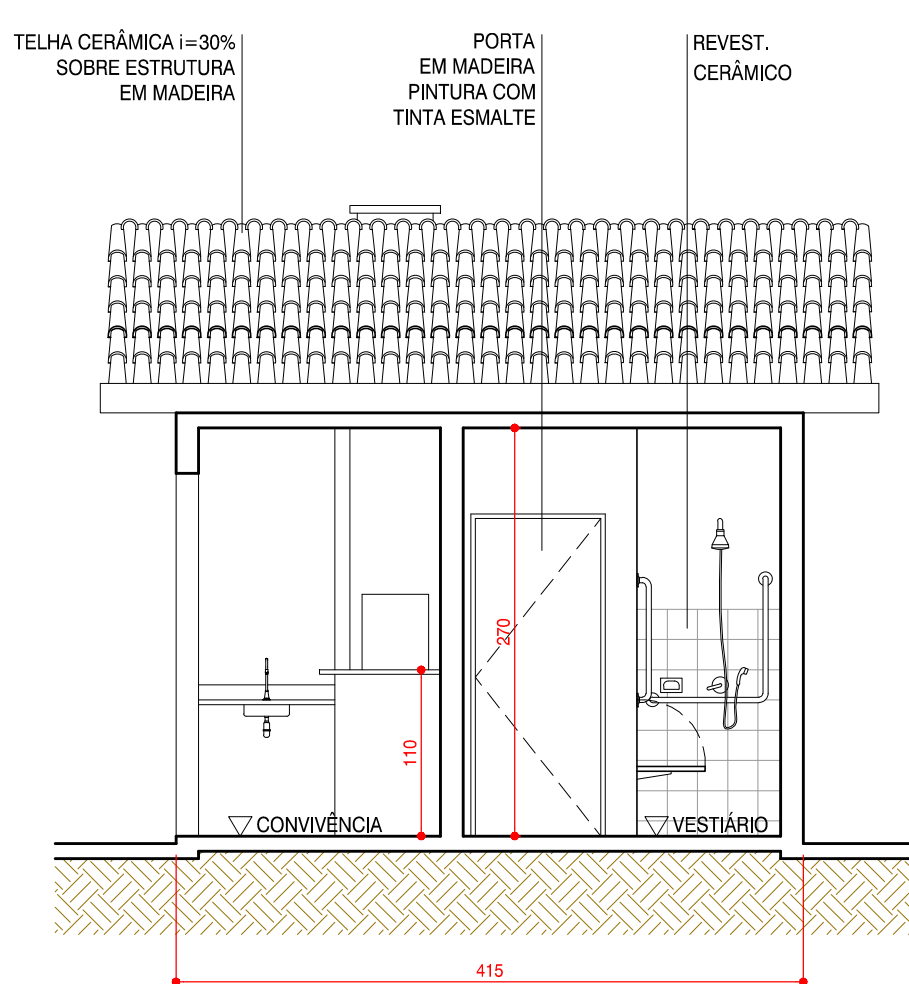

O5 CORTE 1:50

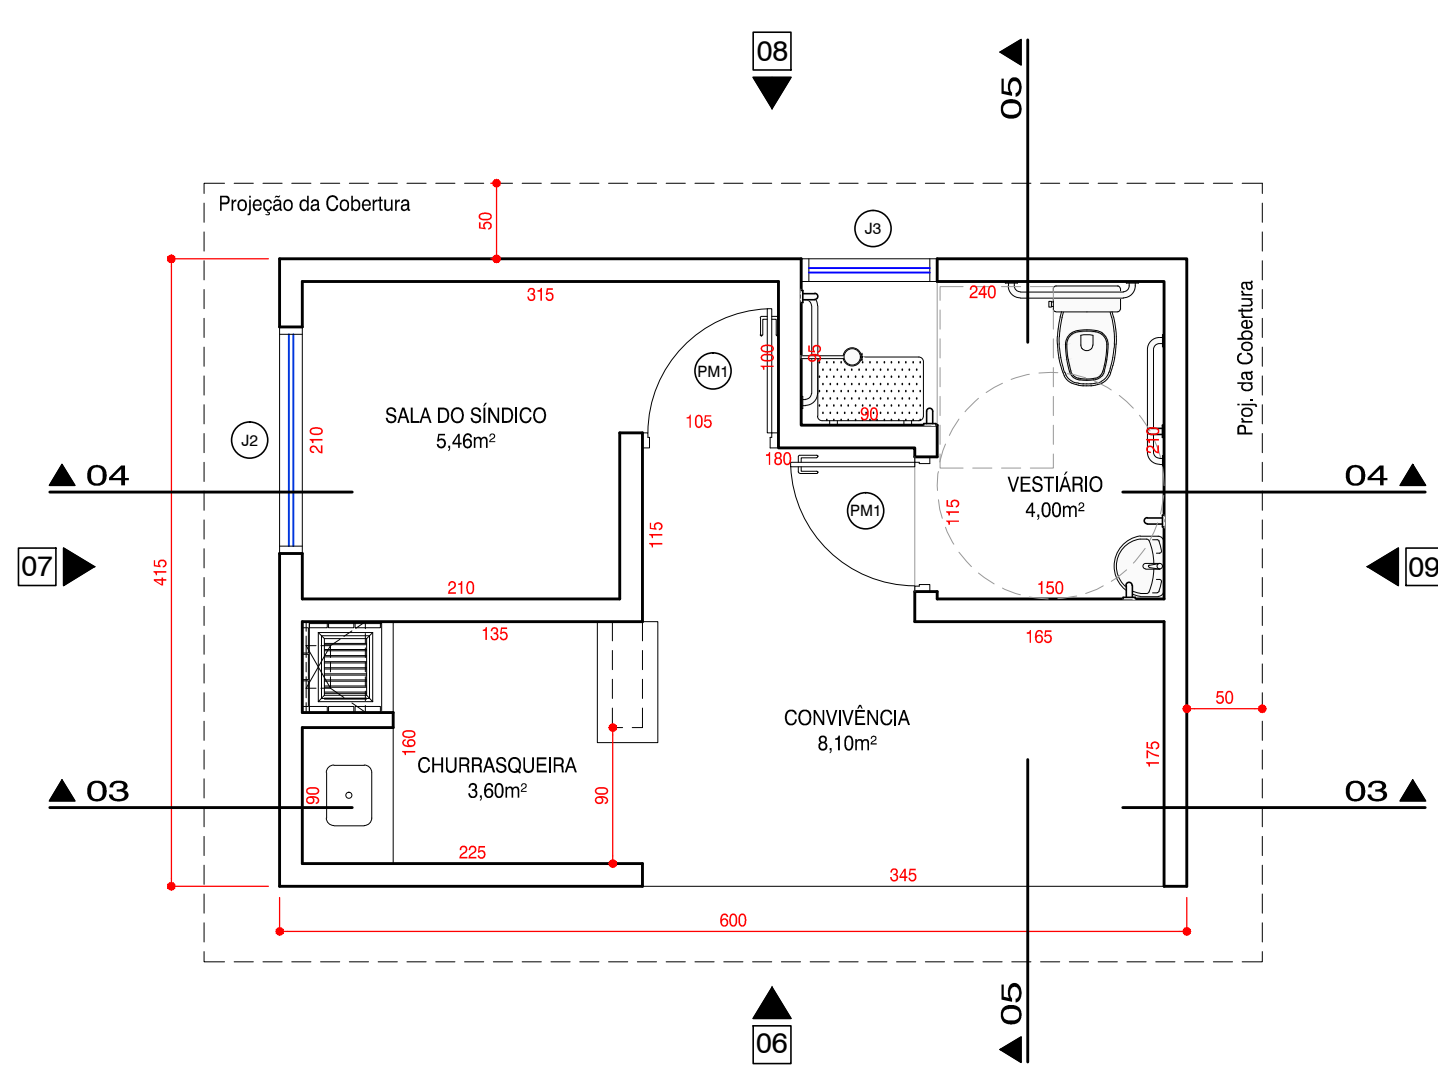

O1 PLANTA PAV. TERREO 1:50

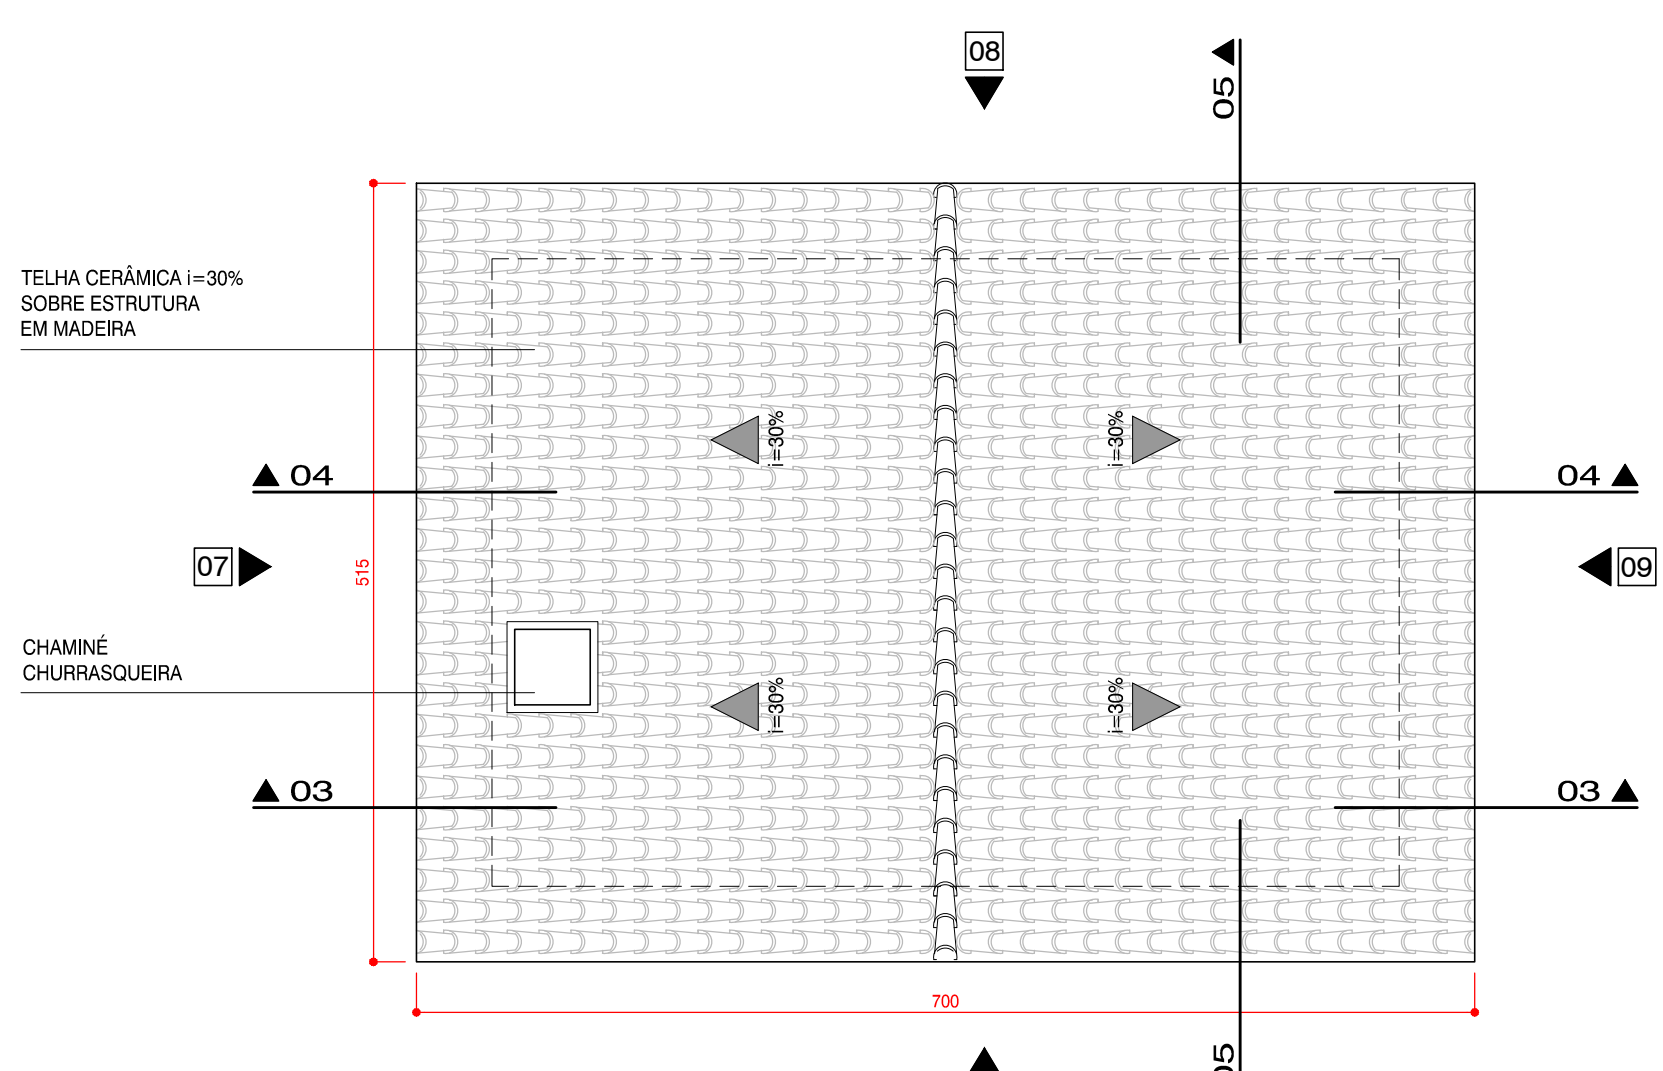

O2 PLANTA COBERTURA 1:50

NUMERAÇÃO E DESIGNAÇÃO DOS DESENHOS NÚMERO: 01 PLANTA, 02/03/04 ELEVÇÃO, 05/06/07/08/09 CORTE ESCALA: 1:50		INDICAÇÃO DE CORTE GERAL Nº DO CORTE NA PRANCHA: 02/01/03 Nº DA PRANCHA ONDE SE ENCONTRA: 02/03/04	
INDICAÇÃO DE NÍVEIS PISO ACABADO: 0,30 COZINHA: +20		INDICAÇÃO DE PORTAS E JANELAS Nº DA PORTA: P1 Nº DA JANELA: J1	
INDICAÇÃO DE DETALHE Nº DO DETALHE NA PRANCHA: 07/02/03 Nº DA PRANCHA ONDE SE ENCONTRA: 07/02/03		INDICAÇÃO DE VISTA GERAL Nº DA PRANCHA ONDE SE ENCONTRA: 02/03/04 Nº DA VISTA NA PRANCHA: 04	


QUADRO DE VÁOS NAS ALVENARIAS

TIPO	A		B		TIPO	A		B		TIPO	A		B	
	TIPO	A	TIPO	B		TIPO	A	TIPO	B		TIPO	A	TIPO	B
PM1	80	210	PA1	60	210	J1	200	100	110					
PCF	90	210	PA2	80	210	J2	150	100	110					
						J3	90	70	140					
						J4	130	110	110					

PM - PORTA EM MADEIRA  
 PA - PORTA DE ALUMÍNIO  
 PCF - PORTA CORTA FOGO COM PINTURA IGNÍFUGA  
 J - JANELA EM ALUMÍNIO ANODIZADO

LEGENDA - COBERTURA

INDICAÇÃO DE CAIMENTO	TELHA CERÂMICA i=30% SOBRE ESTRUTURA EM MADEIRA
-----------------------	---

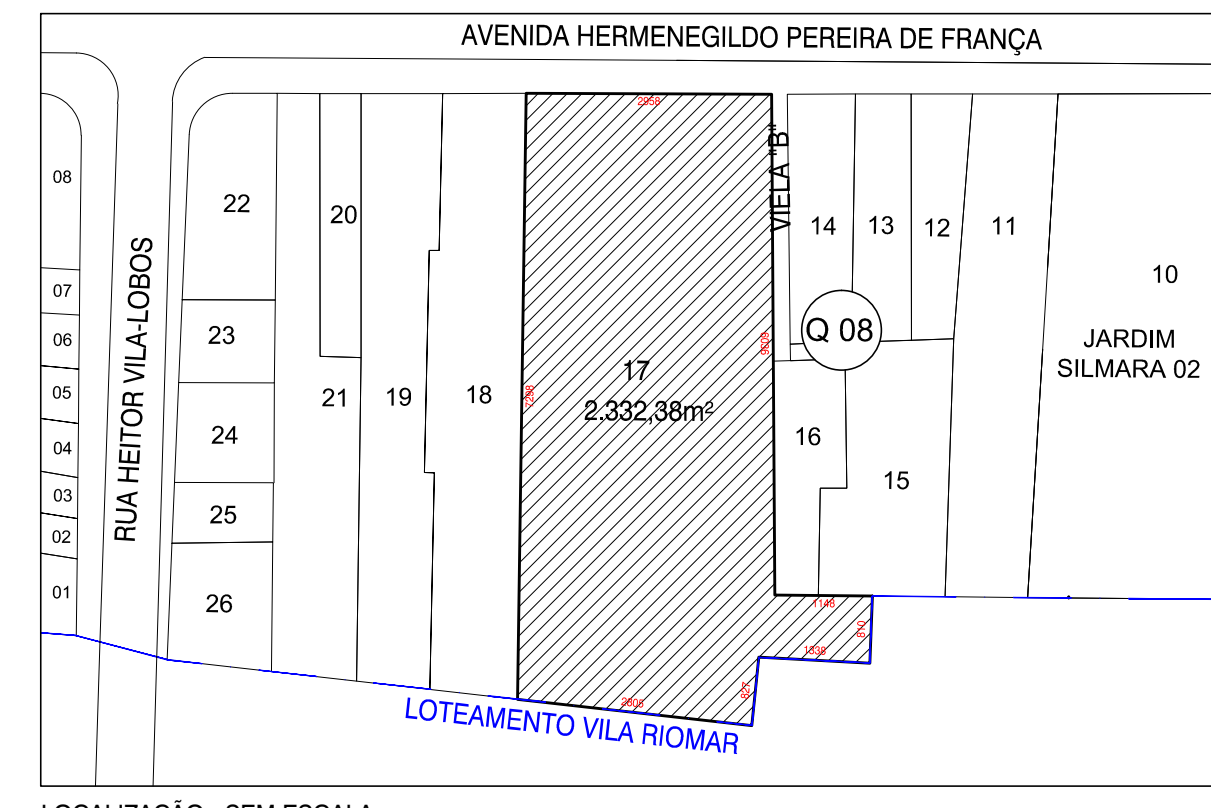

LOCALIZAÇÃO - SEM ESCALA

Nº	DATA	REVISÃO	EXECUTADO POR	APROVADO POR	NOTAS
					01. Dimensões em centímetro; 02. As cotas prevalecem sobre o desenho; 03. As cotas de piso referem-se ao piso acabado e devem ser considerados os devidos caimentos e inclinações mínimas de acordo com o projeto de drenagem e escoamento superficial das águas;

SEHAB

ING. IZABELA BEVEVINO  
 Diretora de Divisão de Obras de Habitação

PROJETOS ESPECIAIS

AUTOR DO PROJETO: ARQº DUARTE GIL GOUVEIA DA SILVA JUNIOR	VISTO: [assinatura]
AUTOR DO PROJETO: ARQº LUIS FERNANDO FÉLIX DE PAULA	VISTO: [assinatura]

PREFEITURA DA ESTÂNCIA BALNEÁRIA DE PRAIA GRANDE

TÍTULO: HABITAÇÃO - "FAIXA 1" - SILMARA II	FOLHA: 03/03
ASSUNTO: APOIO	
LOCAL: AV. HERMENEGILDO P. DE FRANÇA - QUADRA "08" - LOTE "17" ESMERALDA - PRAIA GRANDE - SP	
ESCALA: 1:50	DATA: ABRIL / 2017
PROCESSO: -	DOC: ARQUIVO
REV: 0	