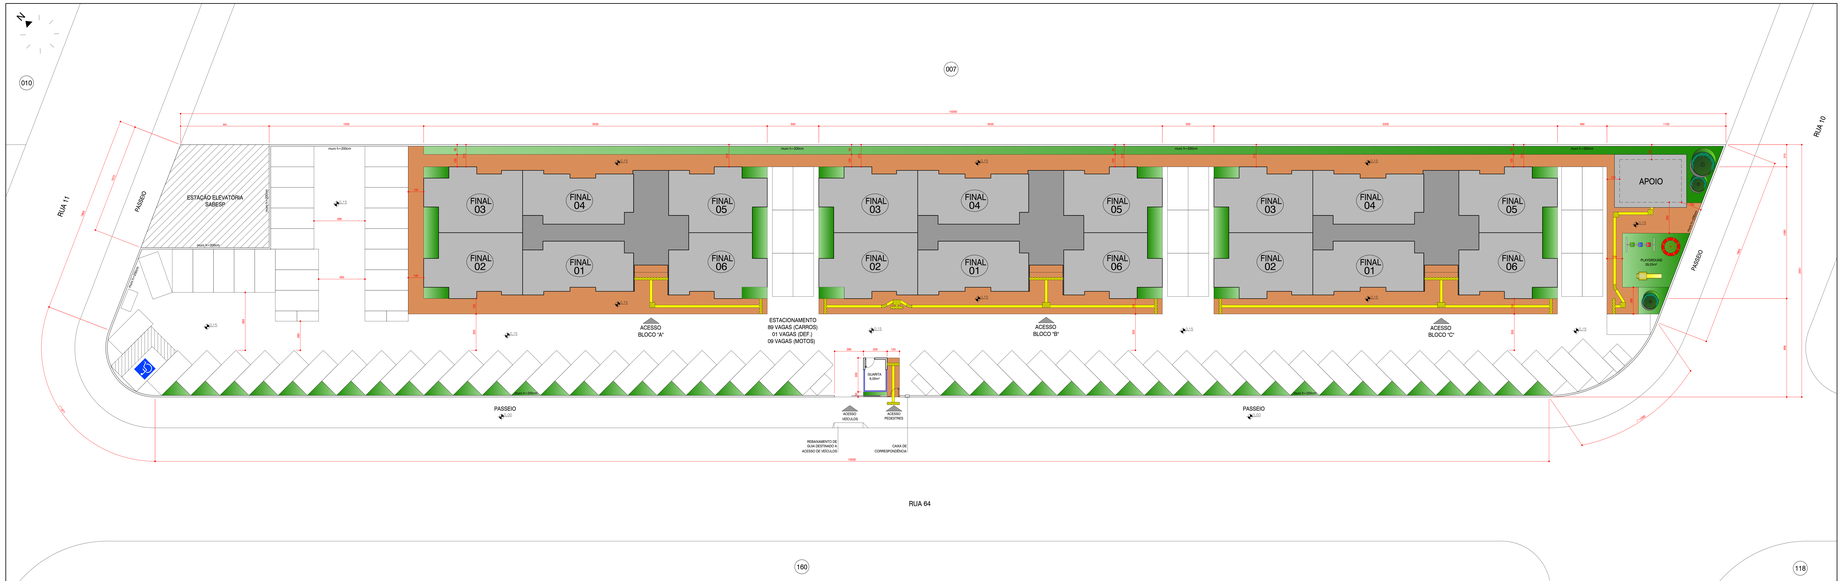

01
IMPLANTAÇÃO 1:125

Nº	DATA	REVISÃO	EXECUTADO POR	APROVADO POR	DESENHO DE REFERÊNCIA	NÚMERO

NOTAS (BRINQUEDOS DO PLAYGROUND)

01. As roscas de parafusos salientes acessíveis devem ter acabamentos de proteção, para que não permaneçam cantos afiados.
02. Porcas, pinos e parafusos devem ser resguardados contra afrouxamento com o uso.
03. Os acabamentos devem ser isentos de cantos afiados ou agudos, ou protuberâncias em qualquer posição que represente perigo para uma criança.
04. As superfícies de todas as partes devem ser protegidas por revestimentos ou impregnação superficiais, que não devem conter substâncias capazes de prejudicar a saúde.
05. As superfícies e cantos acessíveis de madeira devem ter acabamento liso, livre de lascas, rebarbas ou farpas. Deve-se verificar se os mesmos não possuem bordas afiadas e pontas agudas.
06. As partes de madeira dos playgrounds não devem ser tratadas com preservantes tóxicos, como o pentaclorofenol ou seus sais.
07. Os brinquedos do playground devem ser separados conforme a faixa etária das crianças.

NOTAS

01. Dimensões em centímetros, exceto onde indicado.
02. As cotas prevalecem sobre o desenho.
03. As cotas de piso referem-se ao piso acabado e devem ser consideradas os devidos caimentos e inclinações mínimas de acordo com o projeto de drenagem e escoamento superficial das águas.

SEHAB

Responsáveis
CNO. OSMILA MIVIANO
Diretora Da Divisão de Obra de Habitação

PROJETOS ESPECIAIS

ESTAG. ARQUIT.	ARQUT. ELIANTE DEL SOUVERA DA SILVA JUNIOR	ARQUIT.
ARQUIT.	ANDREW M	ARQUIT.
ESTAG. ENGENHARIA		ENGENH.
ENGENH.		ENGENH.
ESTAG. ENGENHARIA		ENGENH.
ENGENH.		ENGENH.
DESENHISTA	ANDRÉ LUIS FERNANDO FELIX DE PAULA	DESENH.
DESENH.	ANDREW M	DESENH.

PREFEITURA DA ESTÂNCIA BALNEÁRIA DE PRAIA GRANDE

TÍTULO: **HABITAÇÃO - IMPERADOR III**

ESCLARE: **IMPLANTAÇÃO**

FOLHA: **01/03**

OBRA: **QUADRA "161" - JARDIM IMPERADOR - BAIRRO MELVI PRAIA GRANDE - SP**

ESCALA	DATA	PRANCHA	DIR. DESENH.	REV.
1:125	ABRIL / 2017		ANDREW	00

NUMERAÇÃO E DESIGNAÇÃO DOS DESENHOS

NUMERO. / ESCALA.
ESTAR
PLANTA

INDICAÇÃO DE CORTE GERAL

Nº DO CORTE NA PRANCHA
Nº DA PRANCHA ONDE SE ENCONTRA
CORTE 01/03

INDICAÇÃO DE VIGAS

PISO ACABADO.

INDICAÇÃO DE PORTAS E JANELAS

PISO ACABADO.
Nº DA PORTA.
Nº DA JANELA.
P1
J1

INDICAÇÃO DE DETALHE

Nº DO DETALHE NA PRANCHA
Nº DA PRANCHA ONDE SE ENCONTRA
01 DETALHE 06/06

INDICAÇÃO DE VISTA GERAL

Nº DO PRANCHA ONDE SE ENCONTRA
Nº DA VISTA NA PRANCHA
02 VISTA 01

LEGENDA

TERRENO	2.850,00 m²
TESTADA	190,00 m

BLOCO	UNIDADES POR PAVIMENTO	Nº DE PAVIMENTOS	TOTAL DE UNIDADES
BLOCO "A"	36	TÉRREO + 04	36
BLOCO "B"	36	TÉRREO + 04	36
BLOCO "C"	36	TÉRREO + 04	36
TOTAL	18	TÉRREO + 04	90

LEGENDA

- ASFALTO
- ASFALTO COM PINTURA EM TINTA PARA PISO COR: TERRACOTA
- PISO TÁTIL DE ALERTA COR: AMARELO
- PISO TÁTIL DIRECIONAL COR: AMARELO
- PAISAGISMO
- VAGA PARA CARRO (4ØO x 200cm)
- VEGETAÇÃO

LOCALIZAÇÃO - SEM ESCALA