




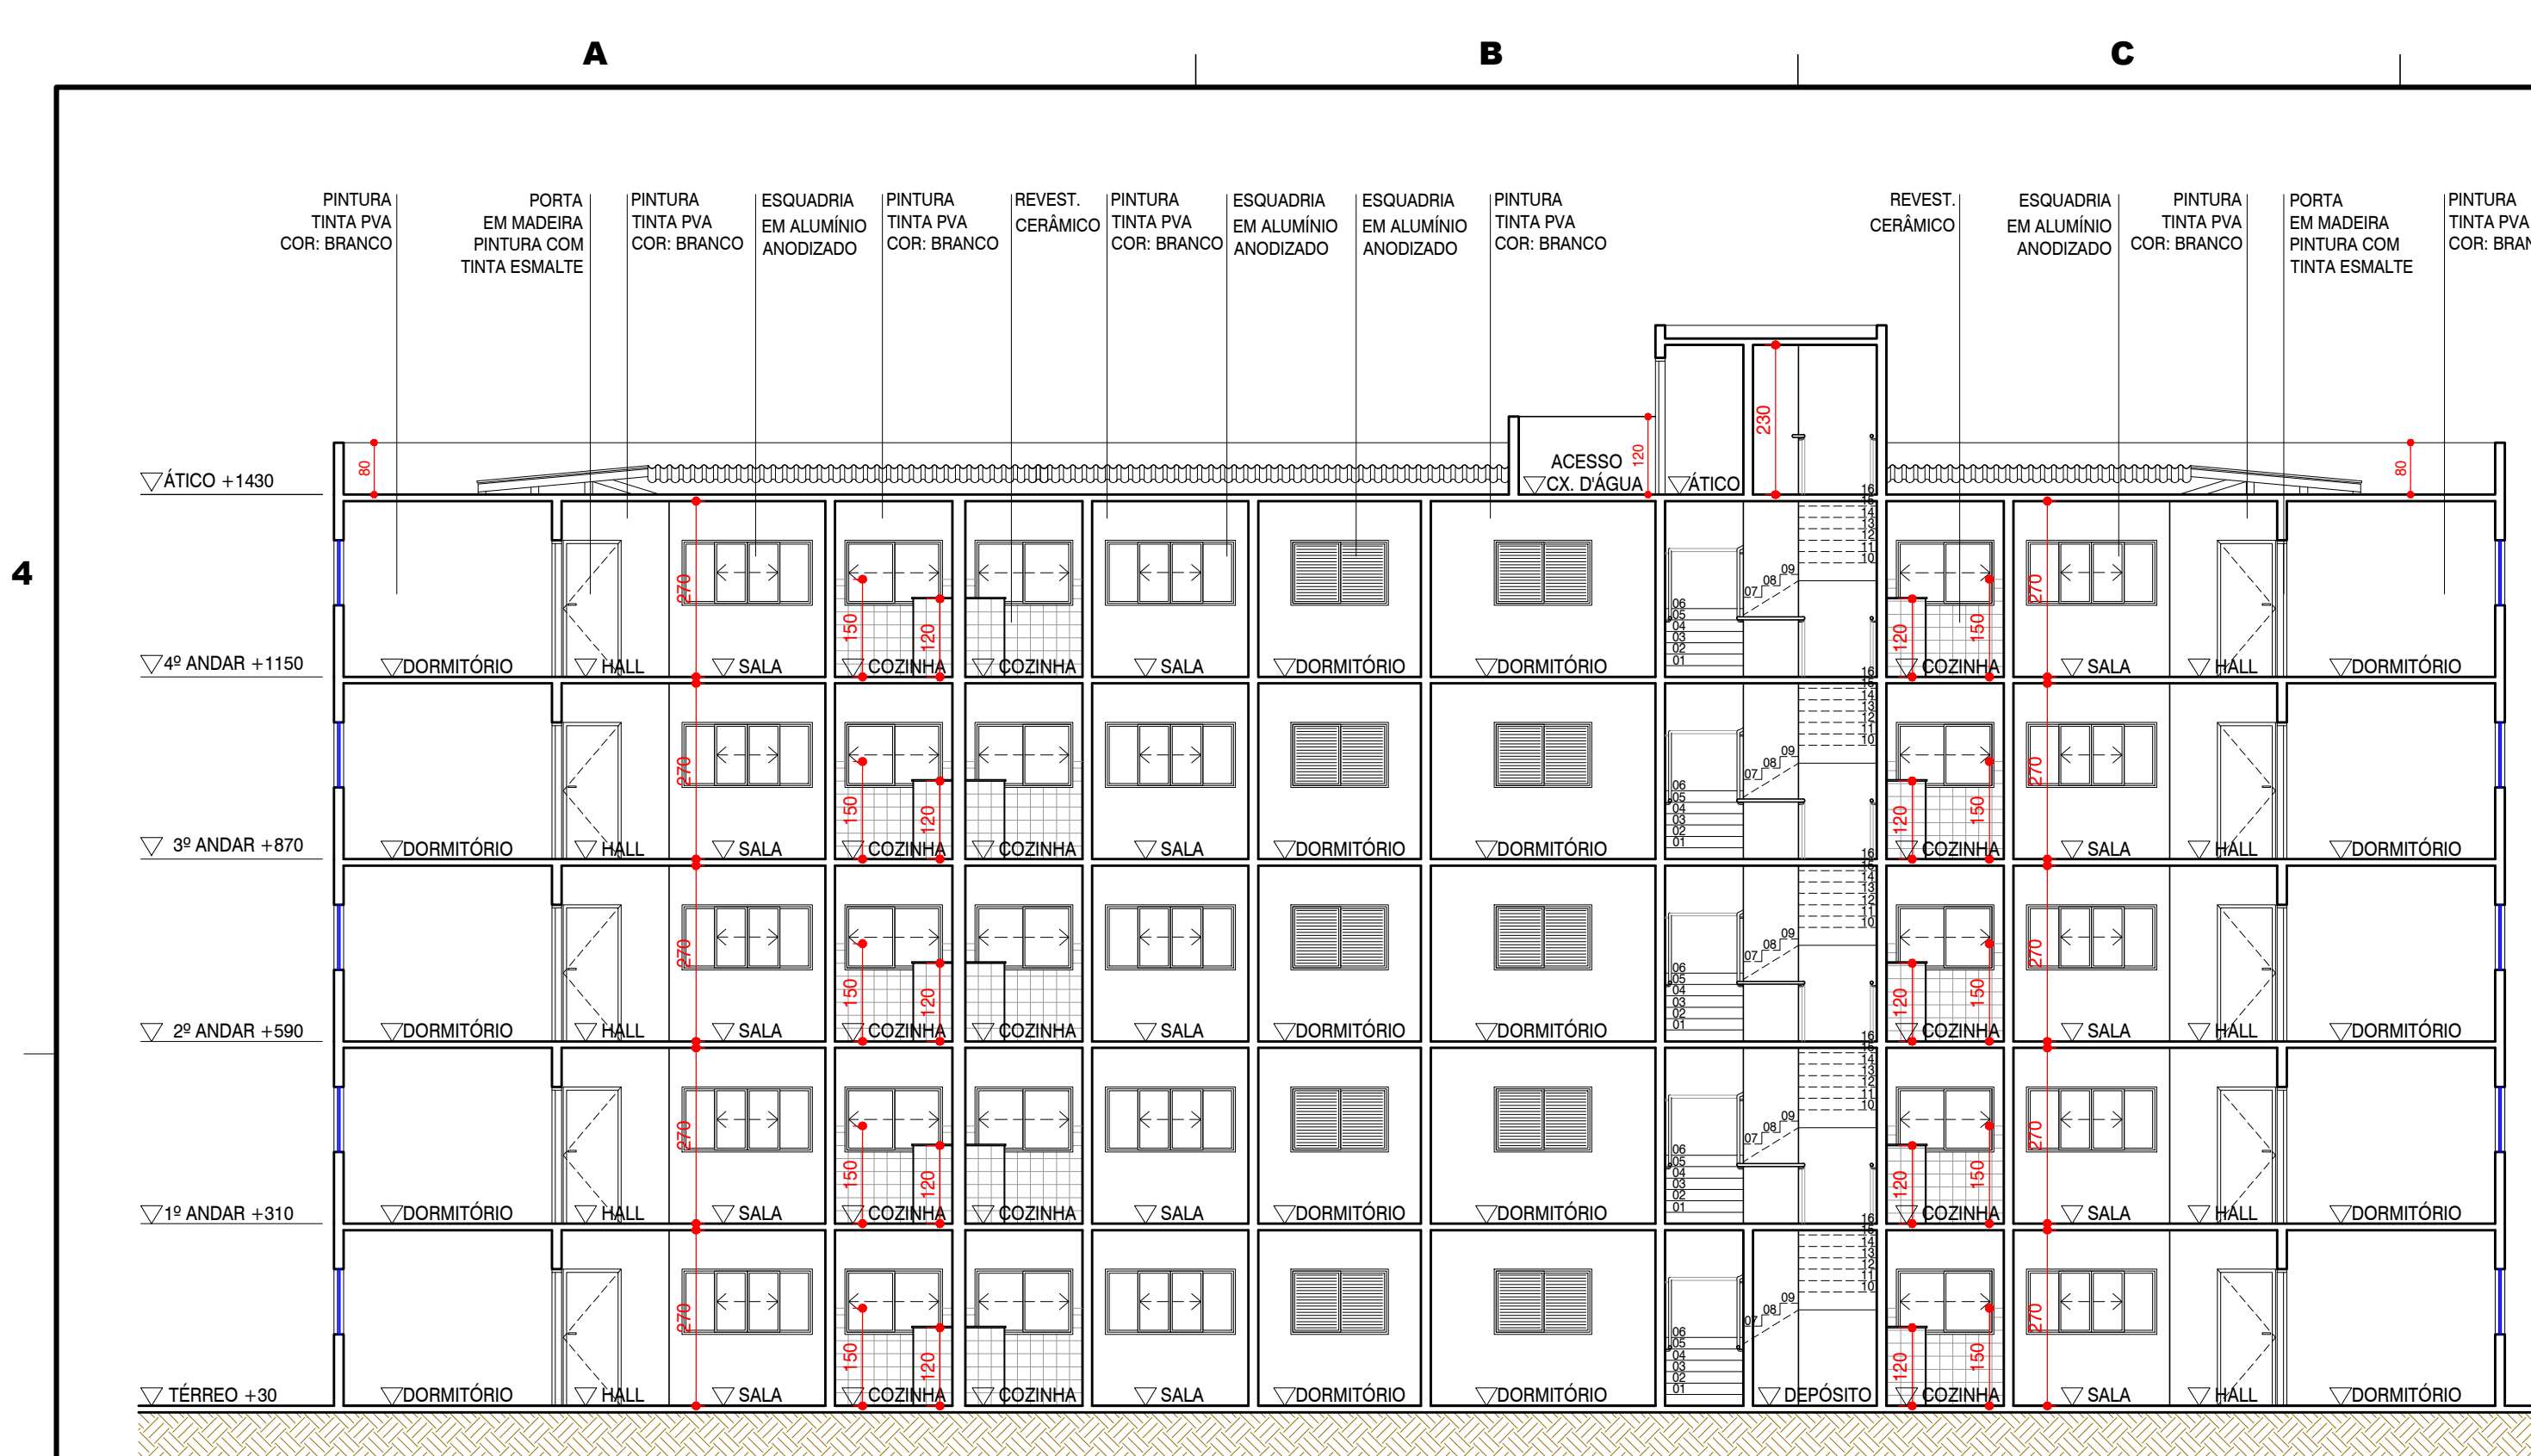


3

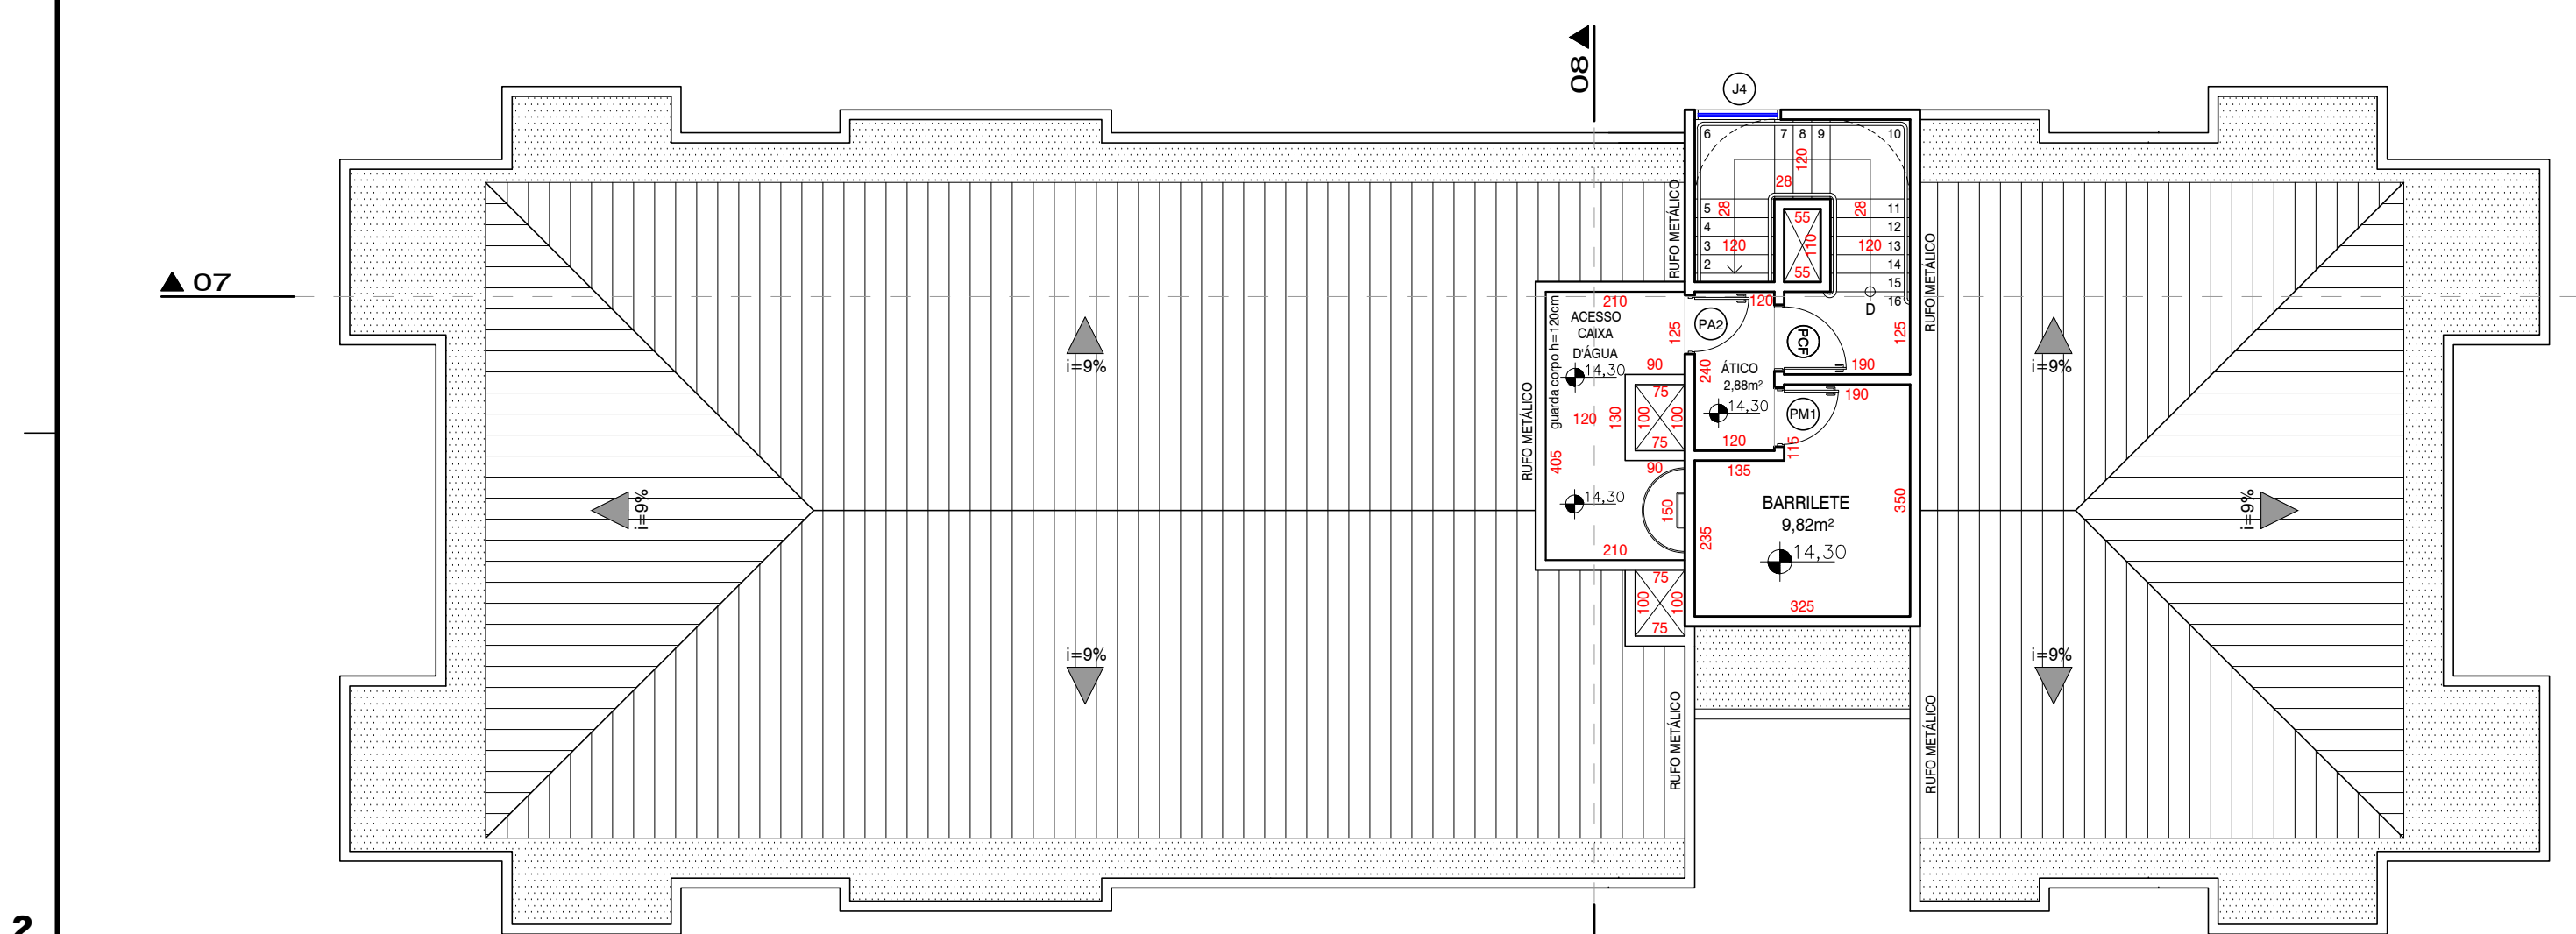


2

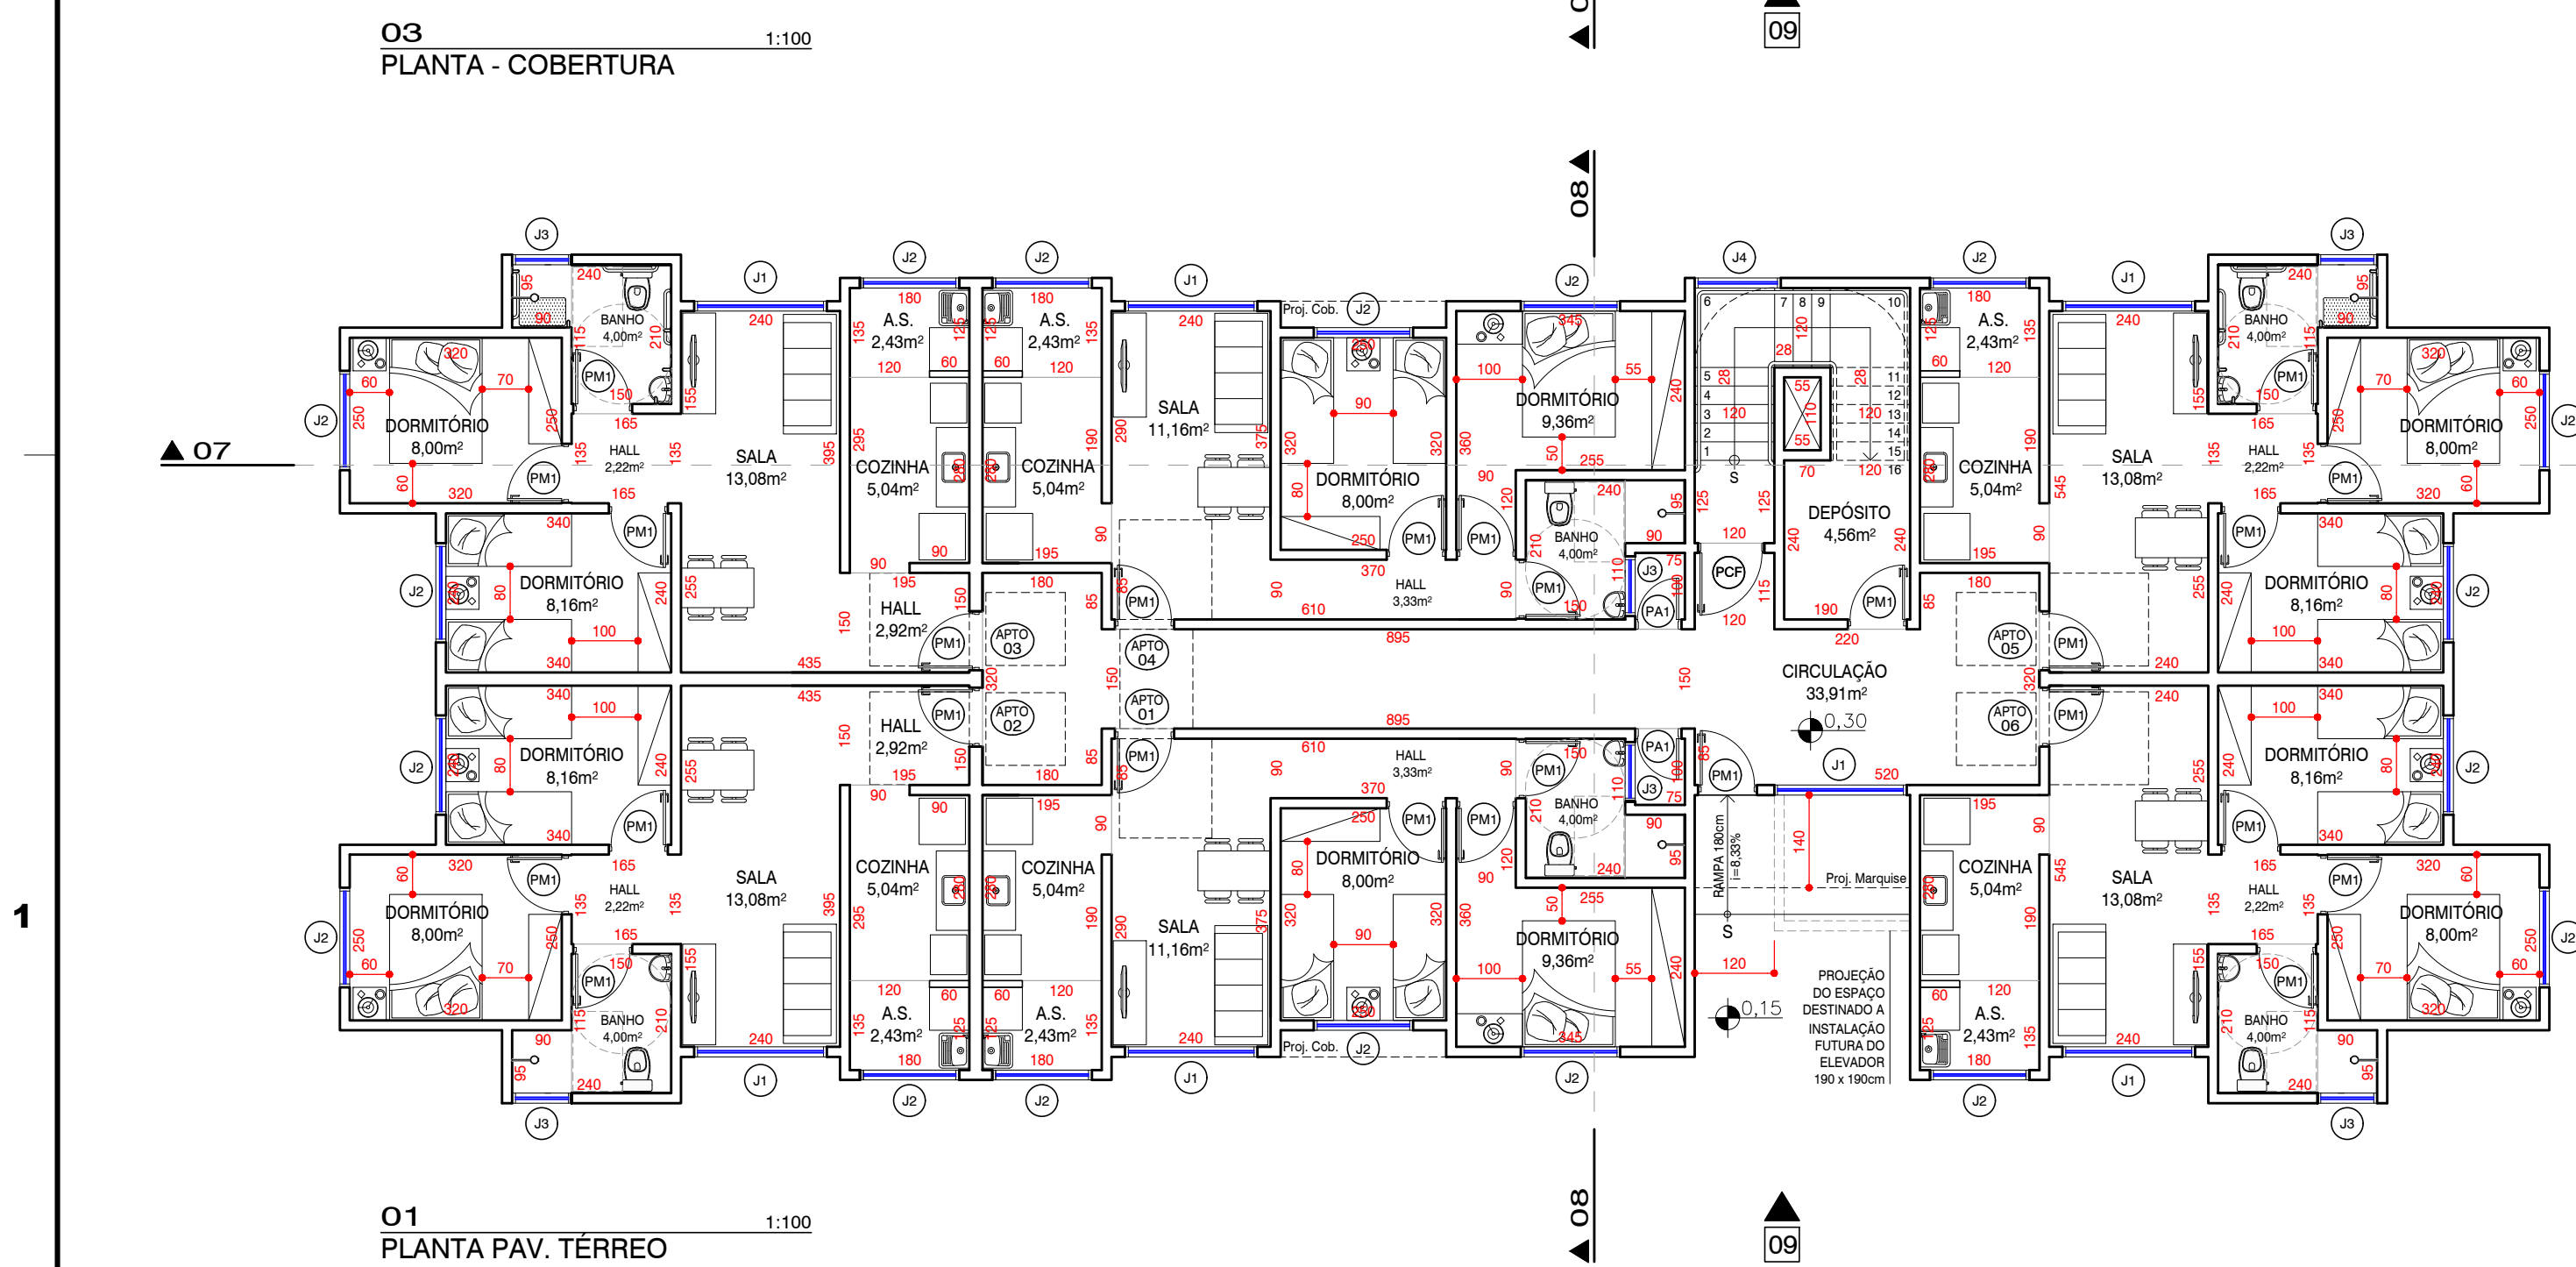



1

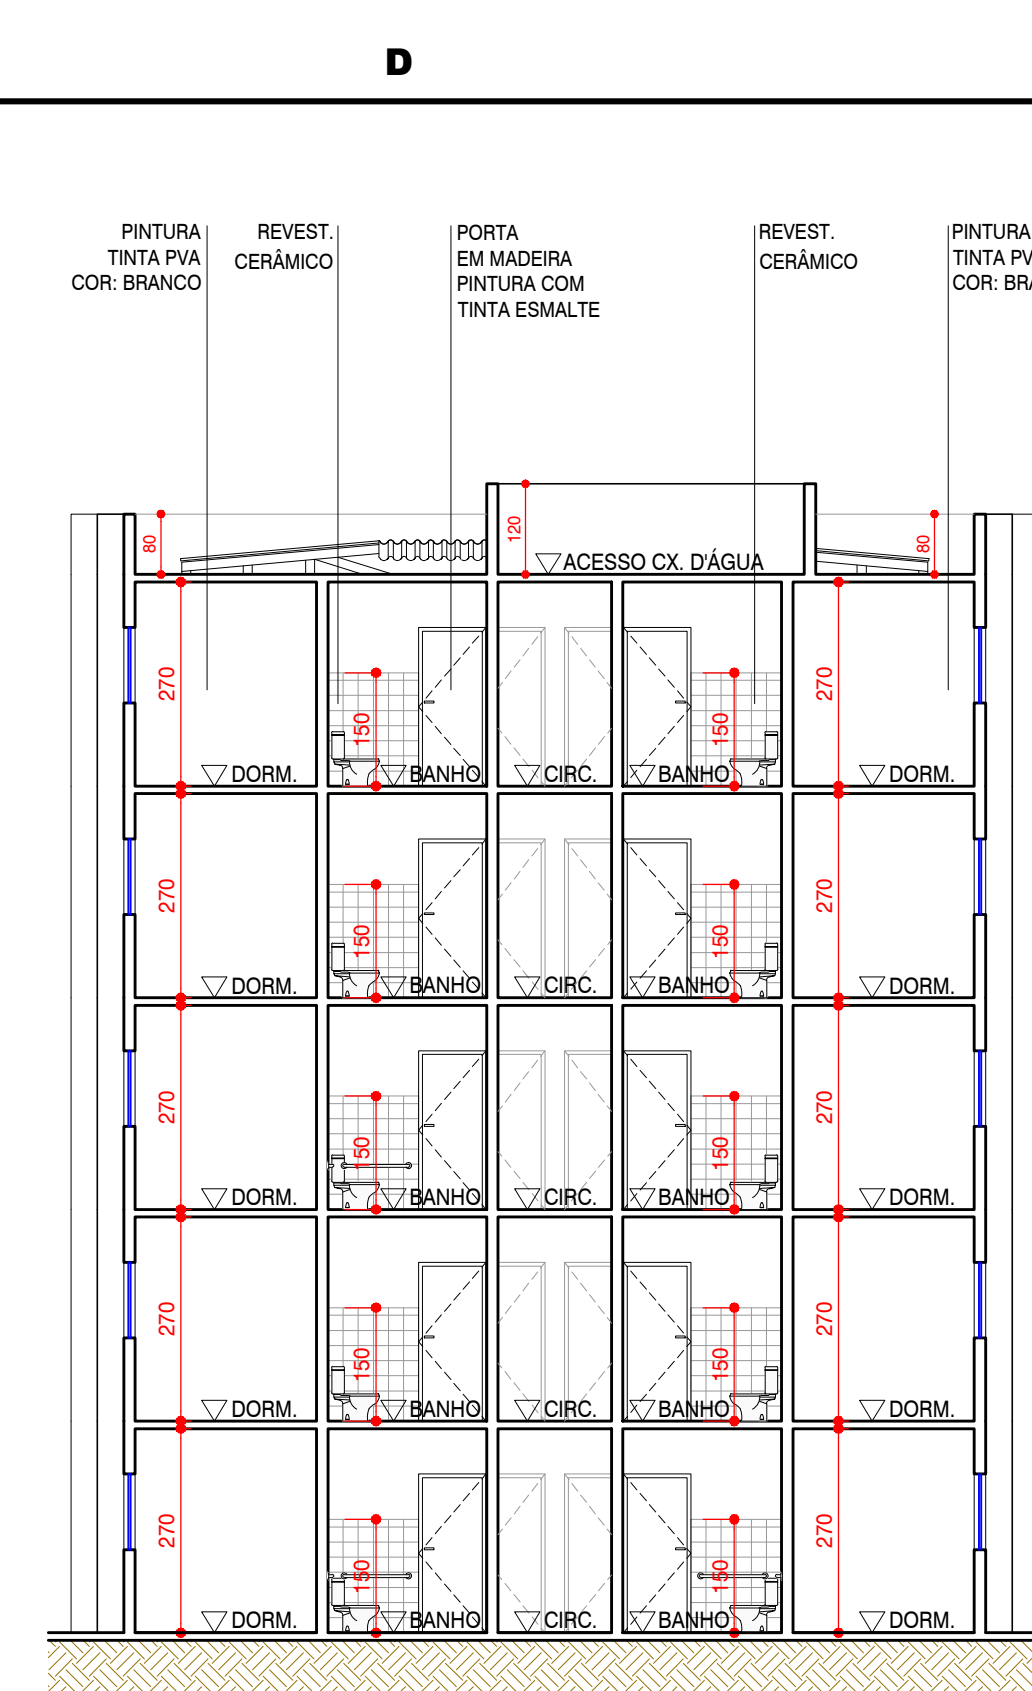


08
CORTE


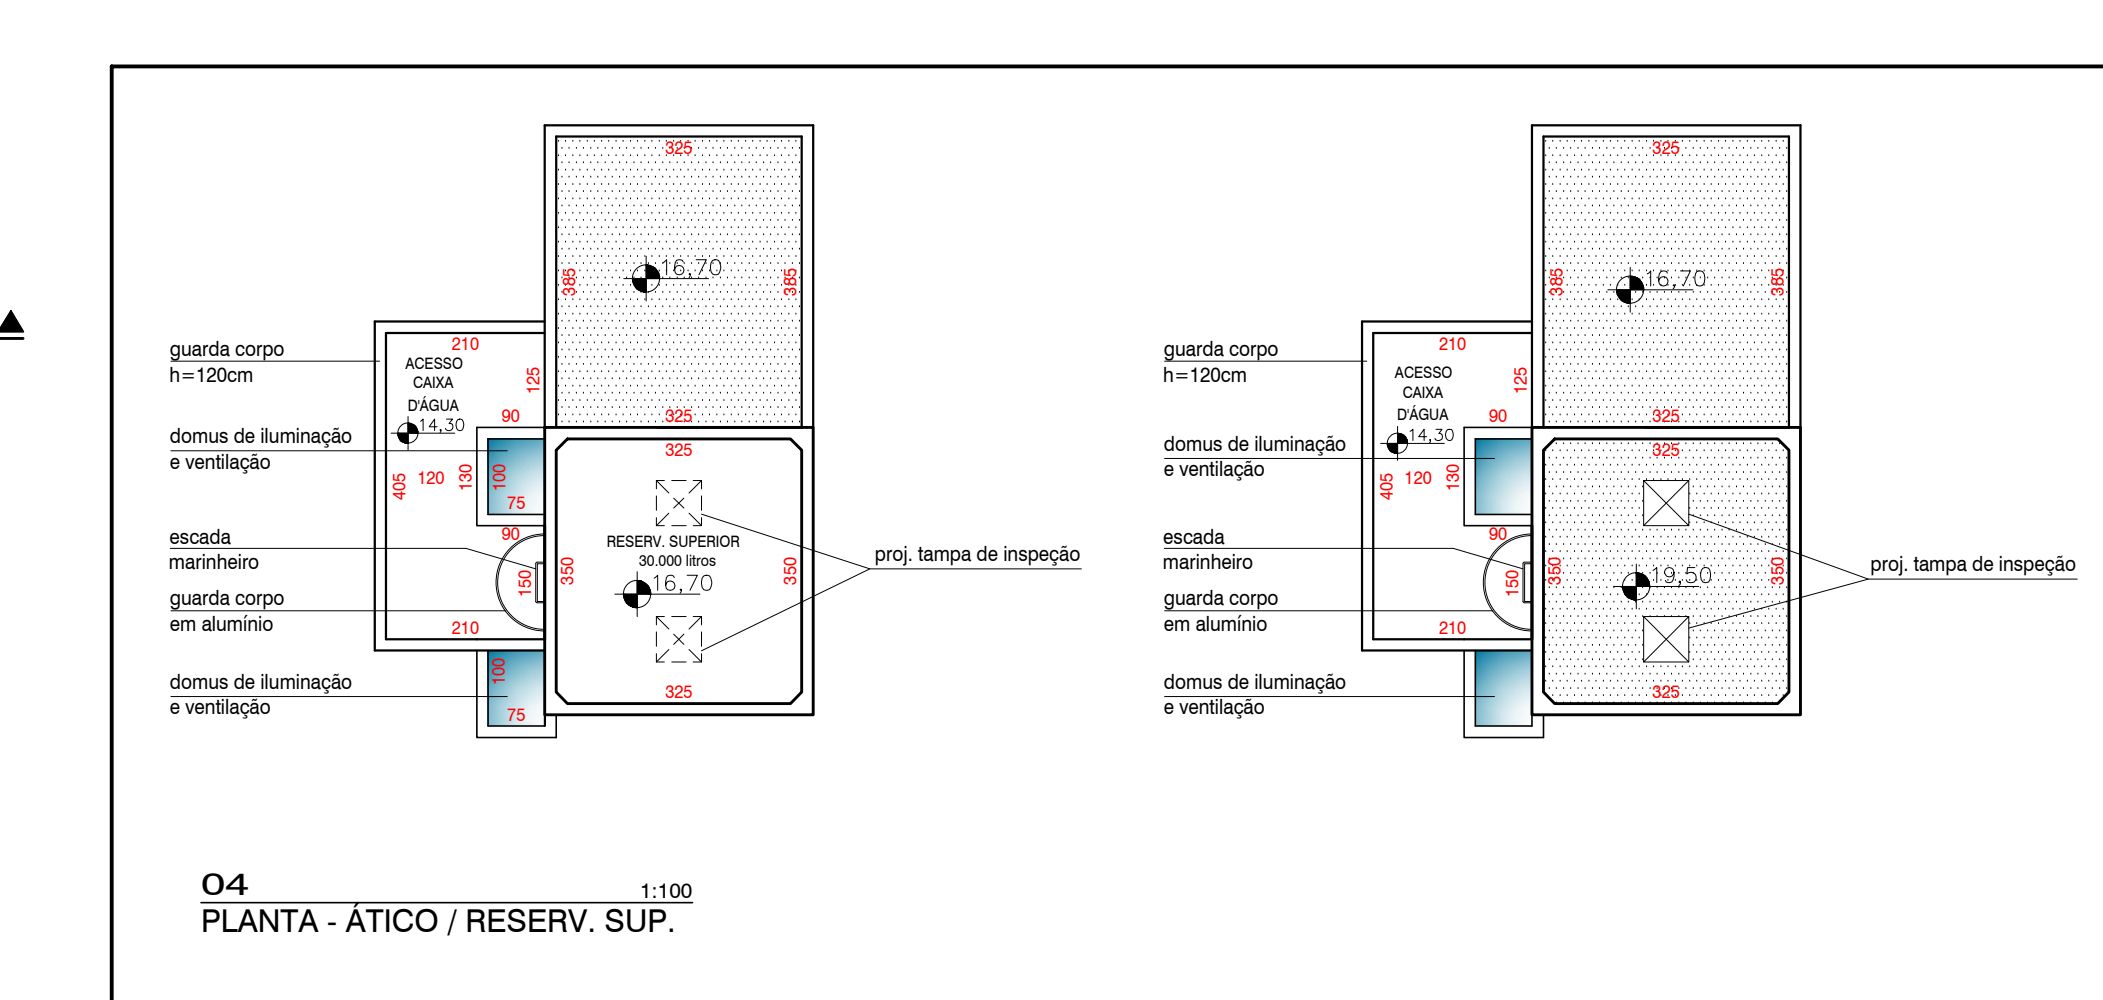




1

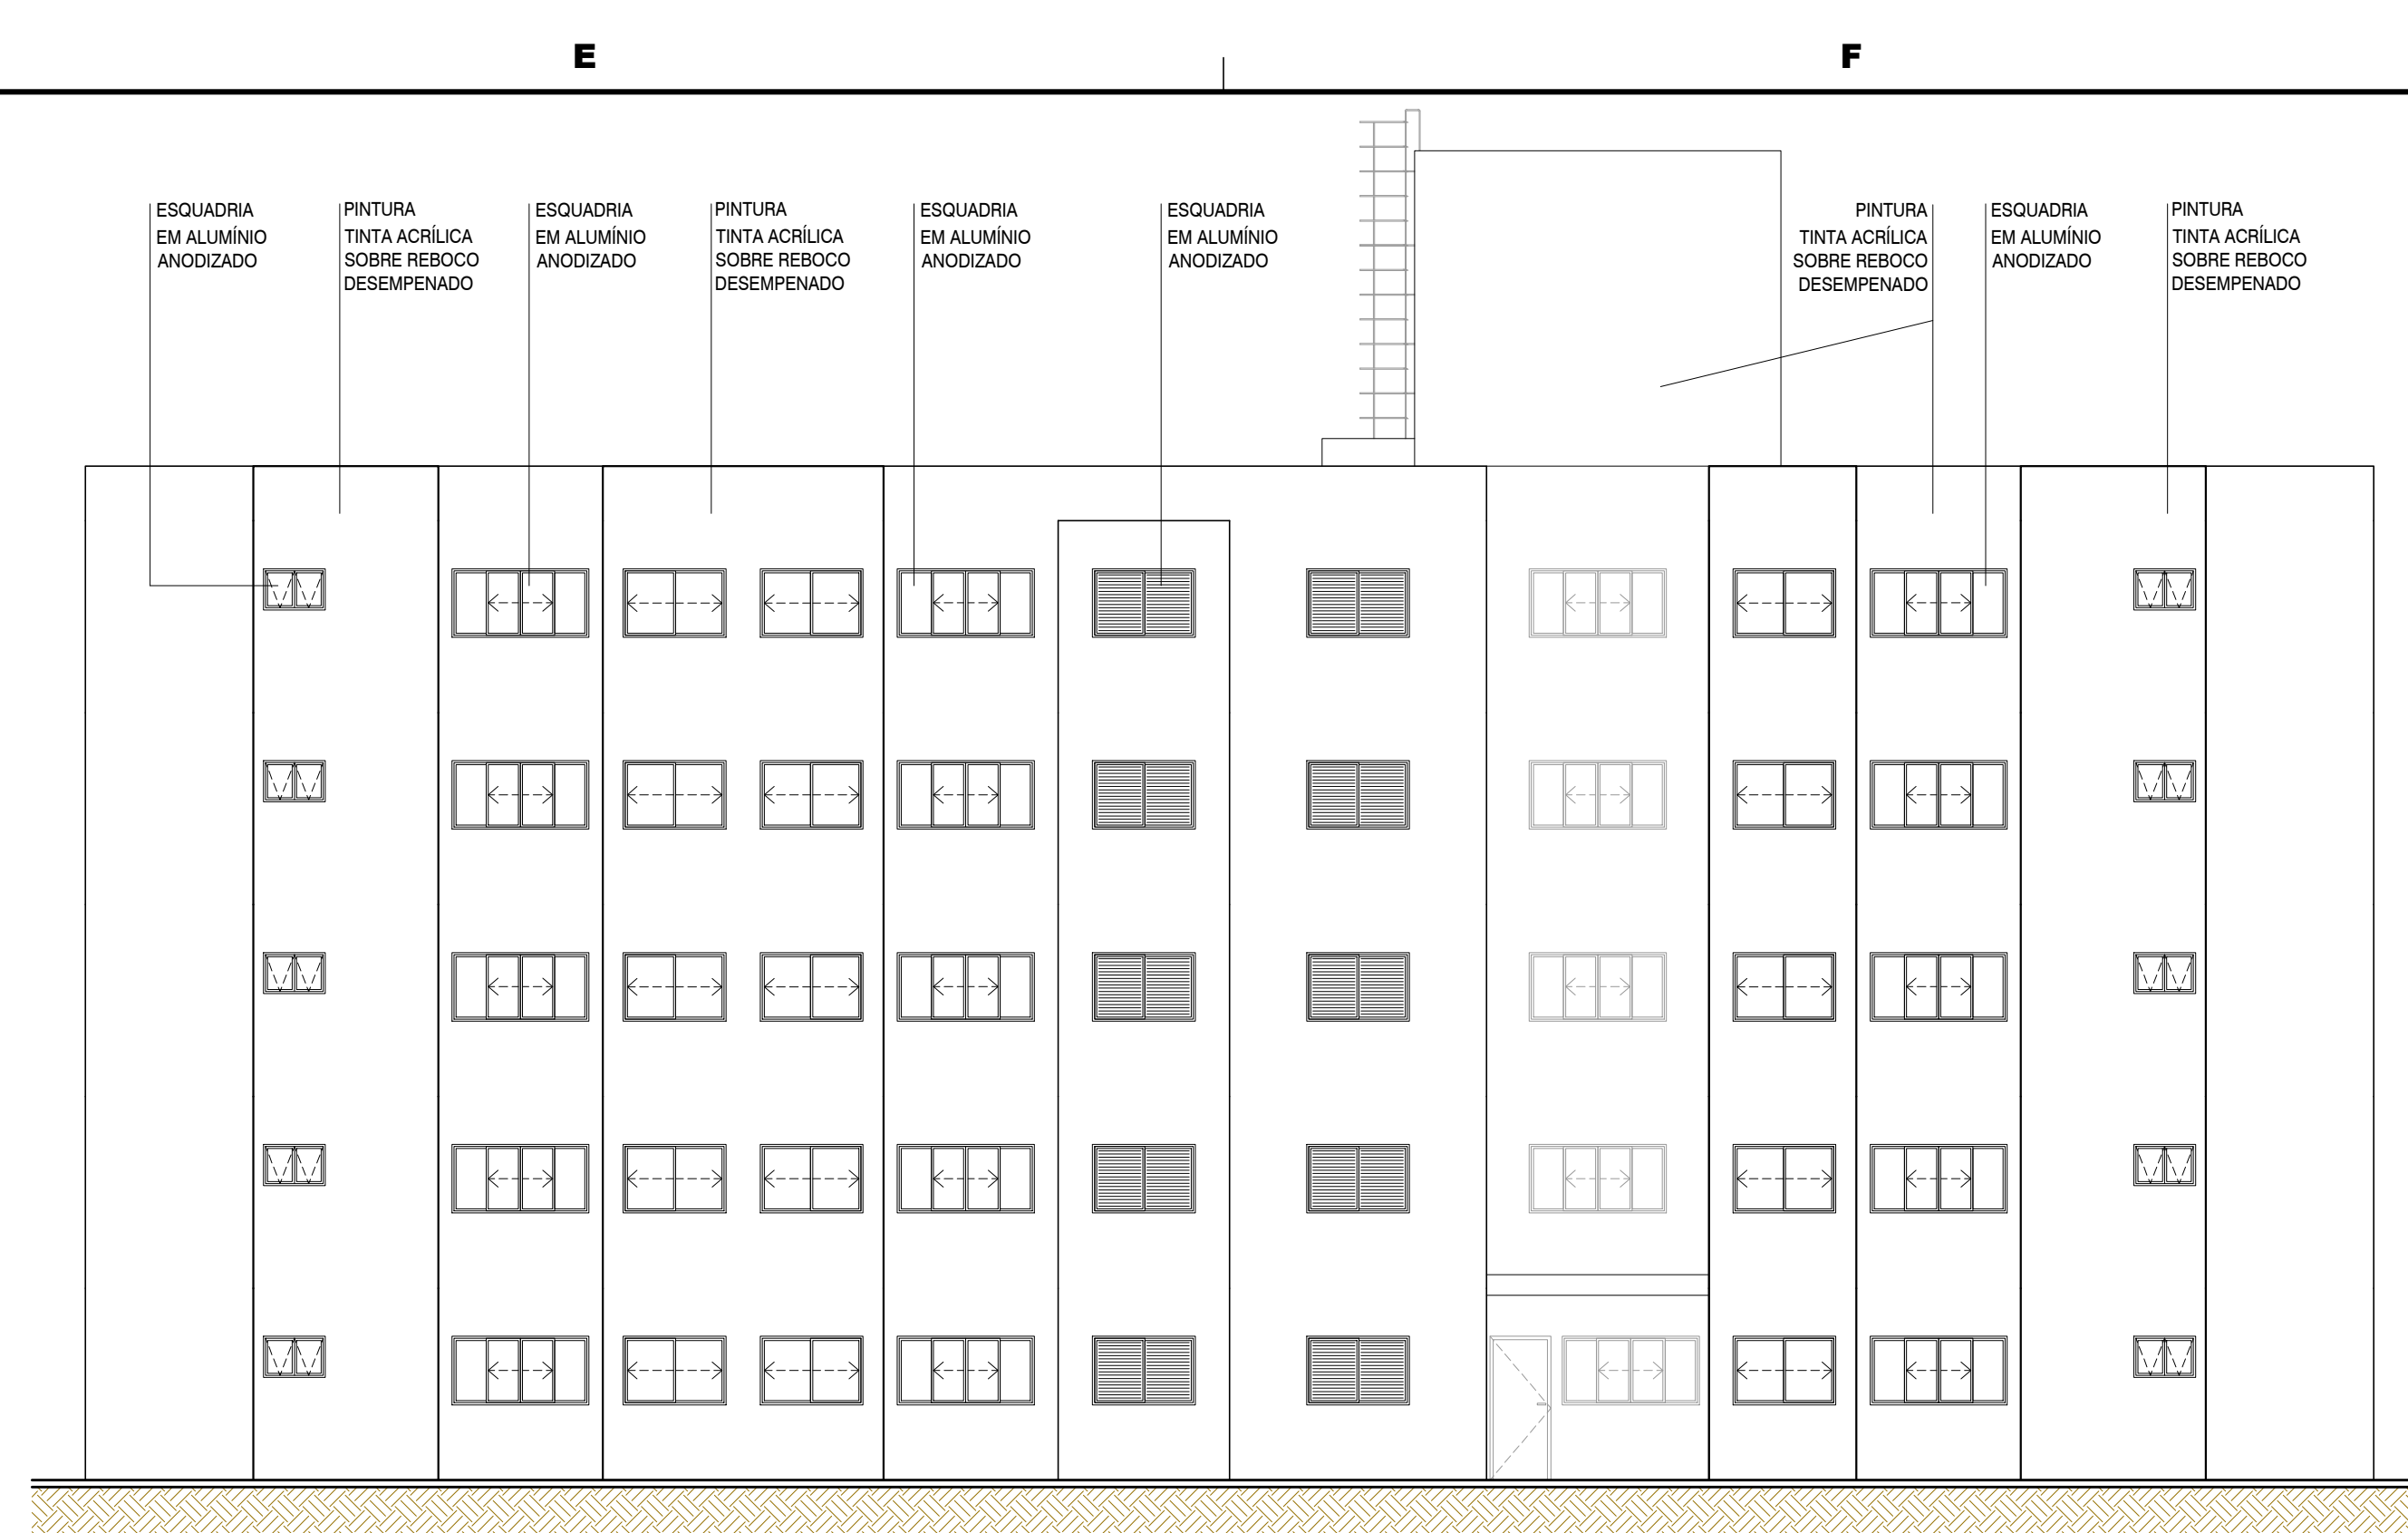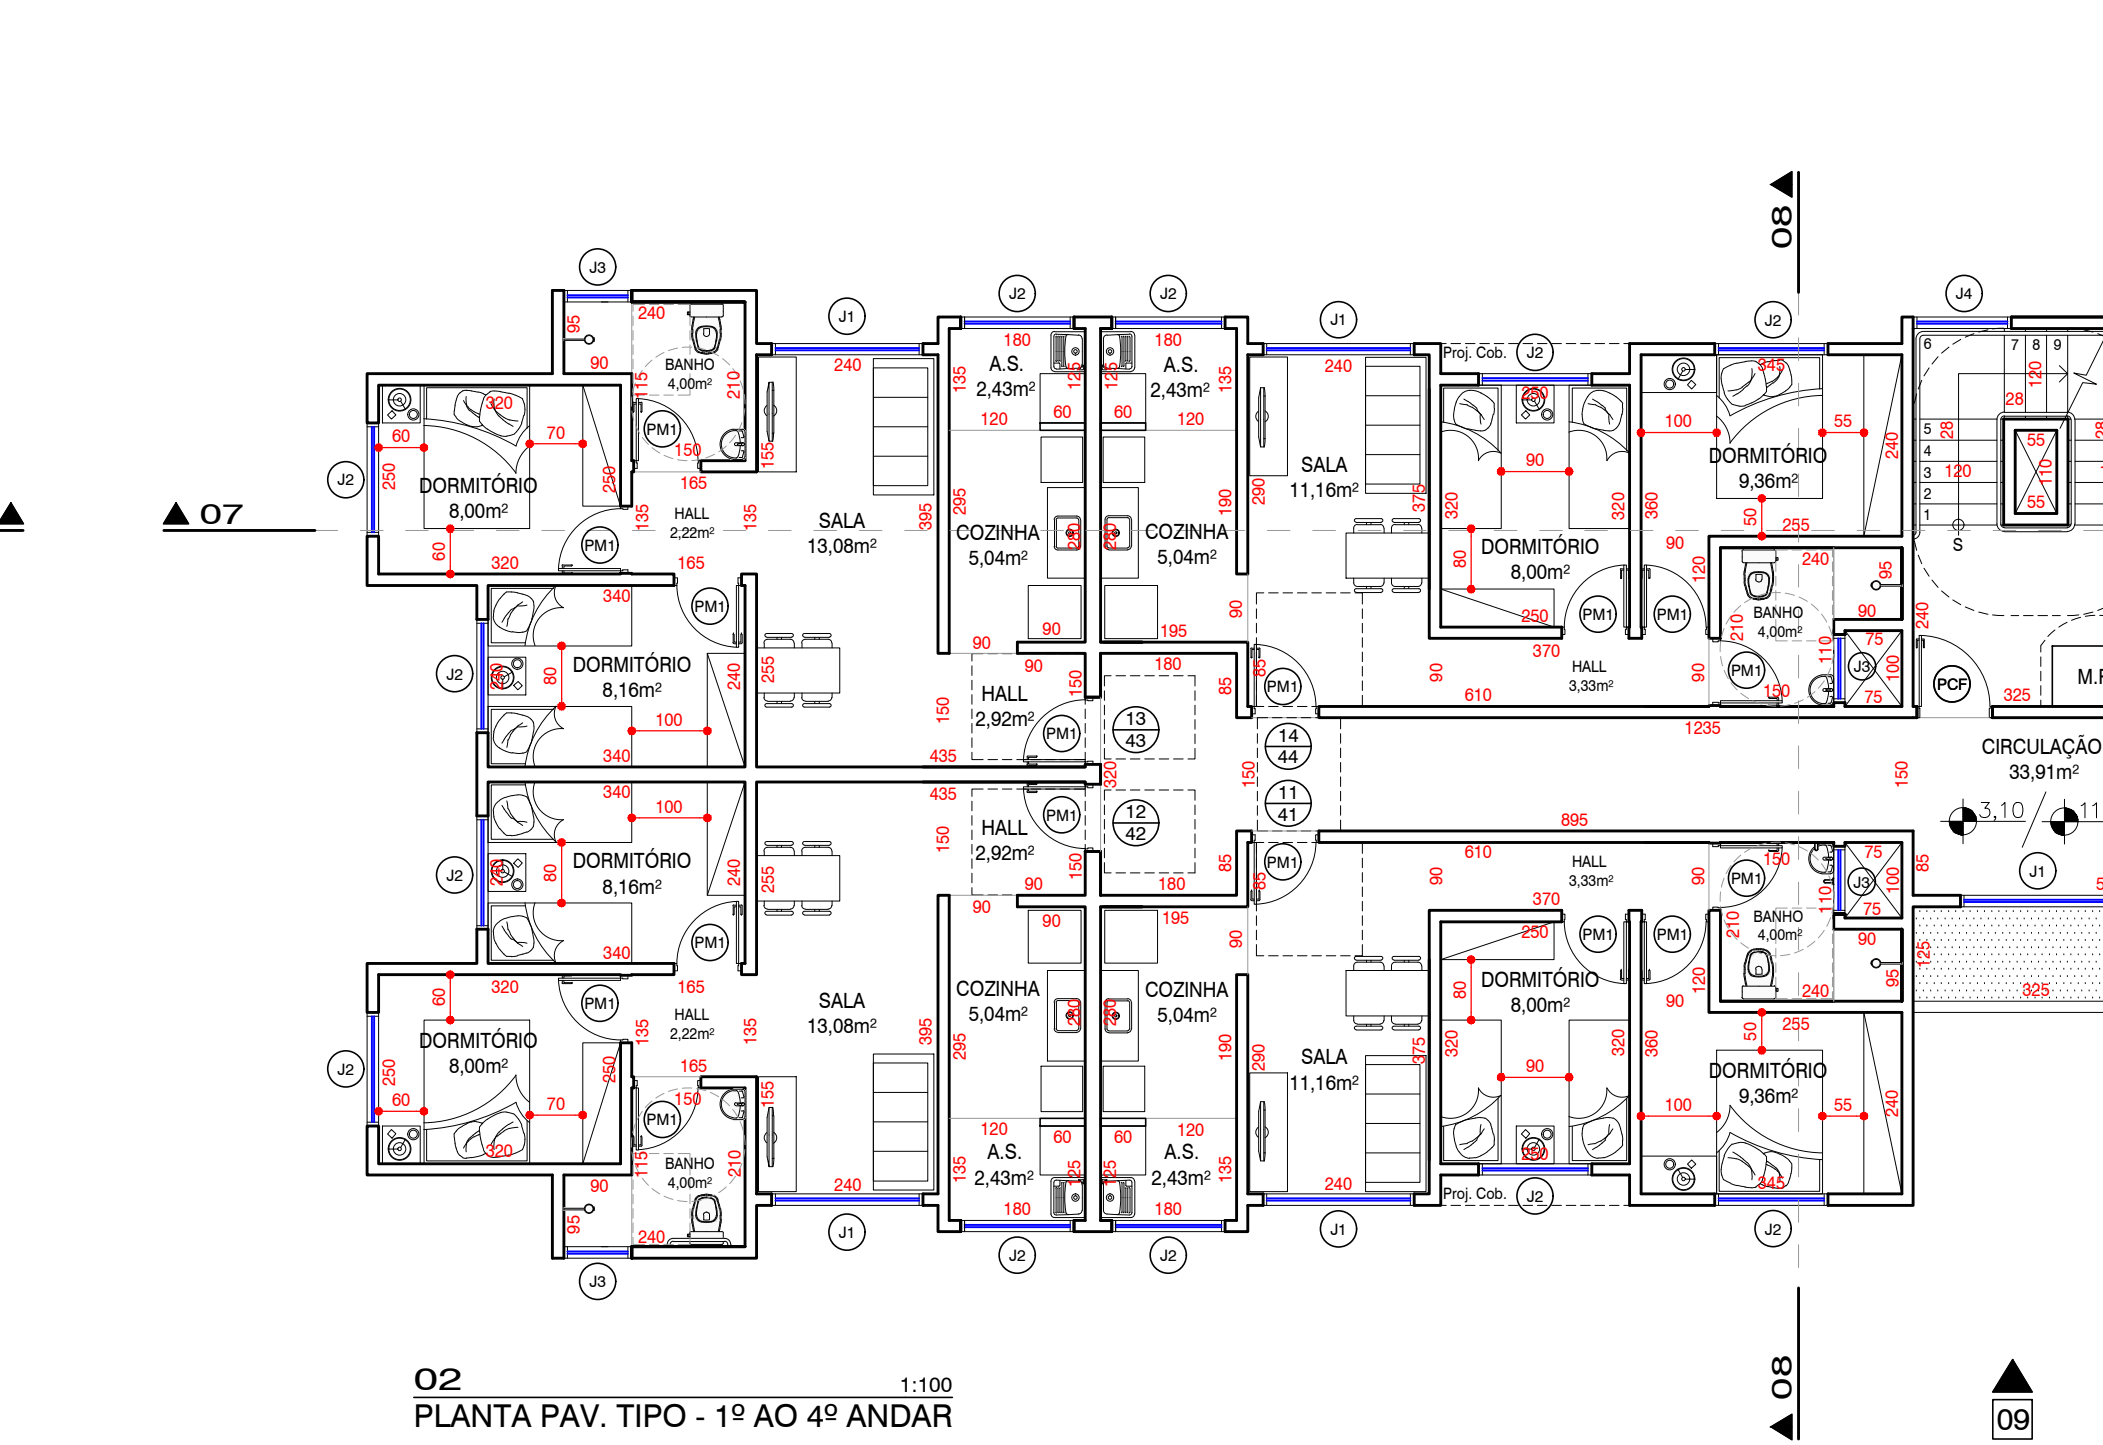

09
ELEVAC

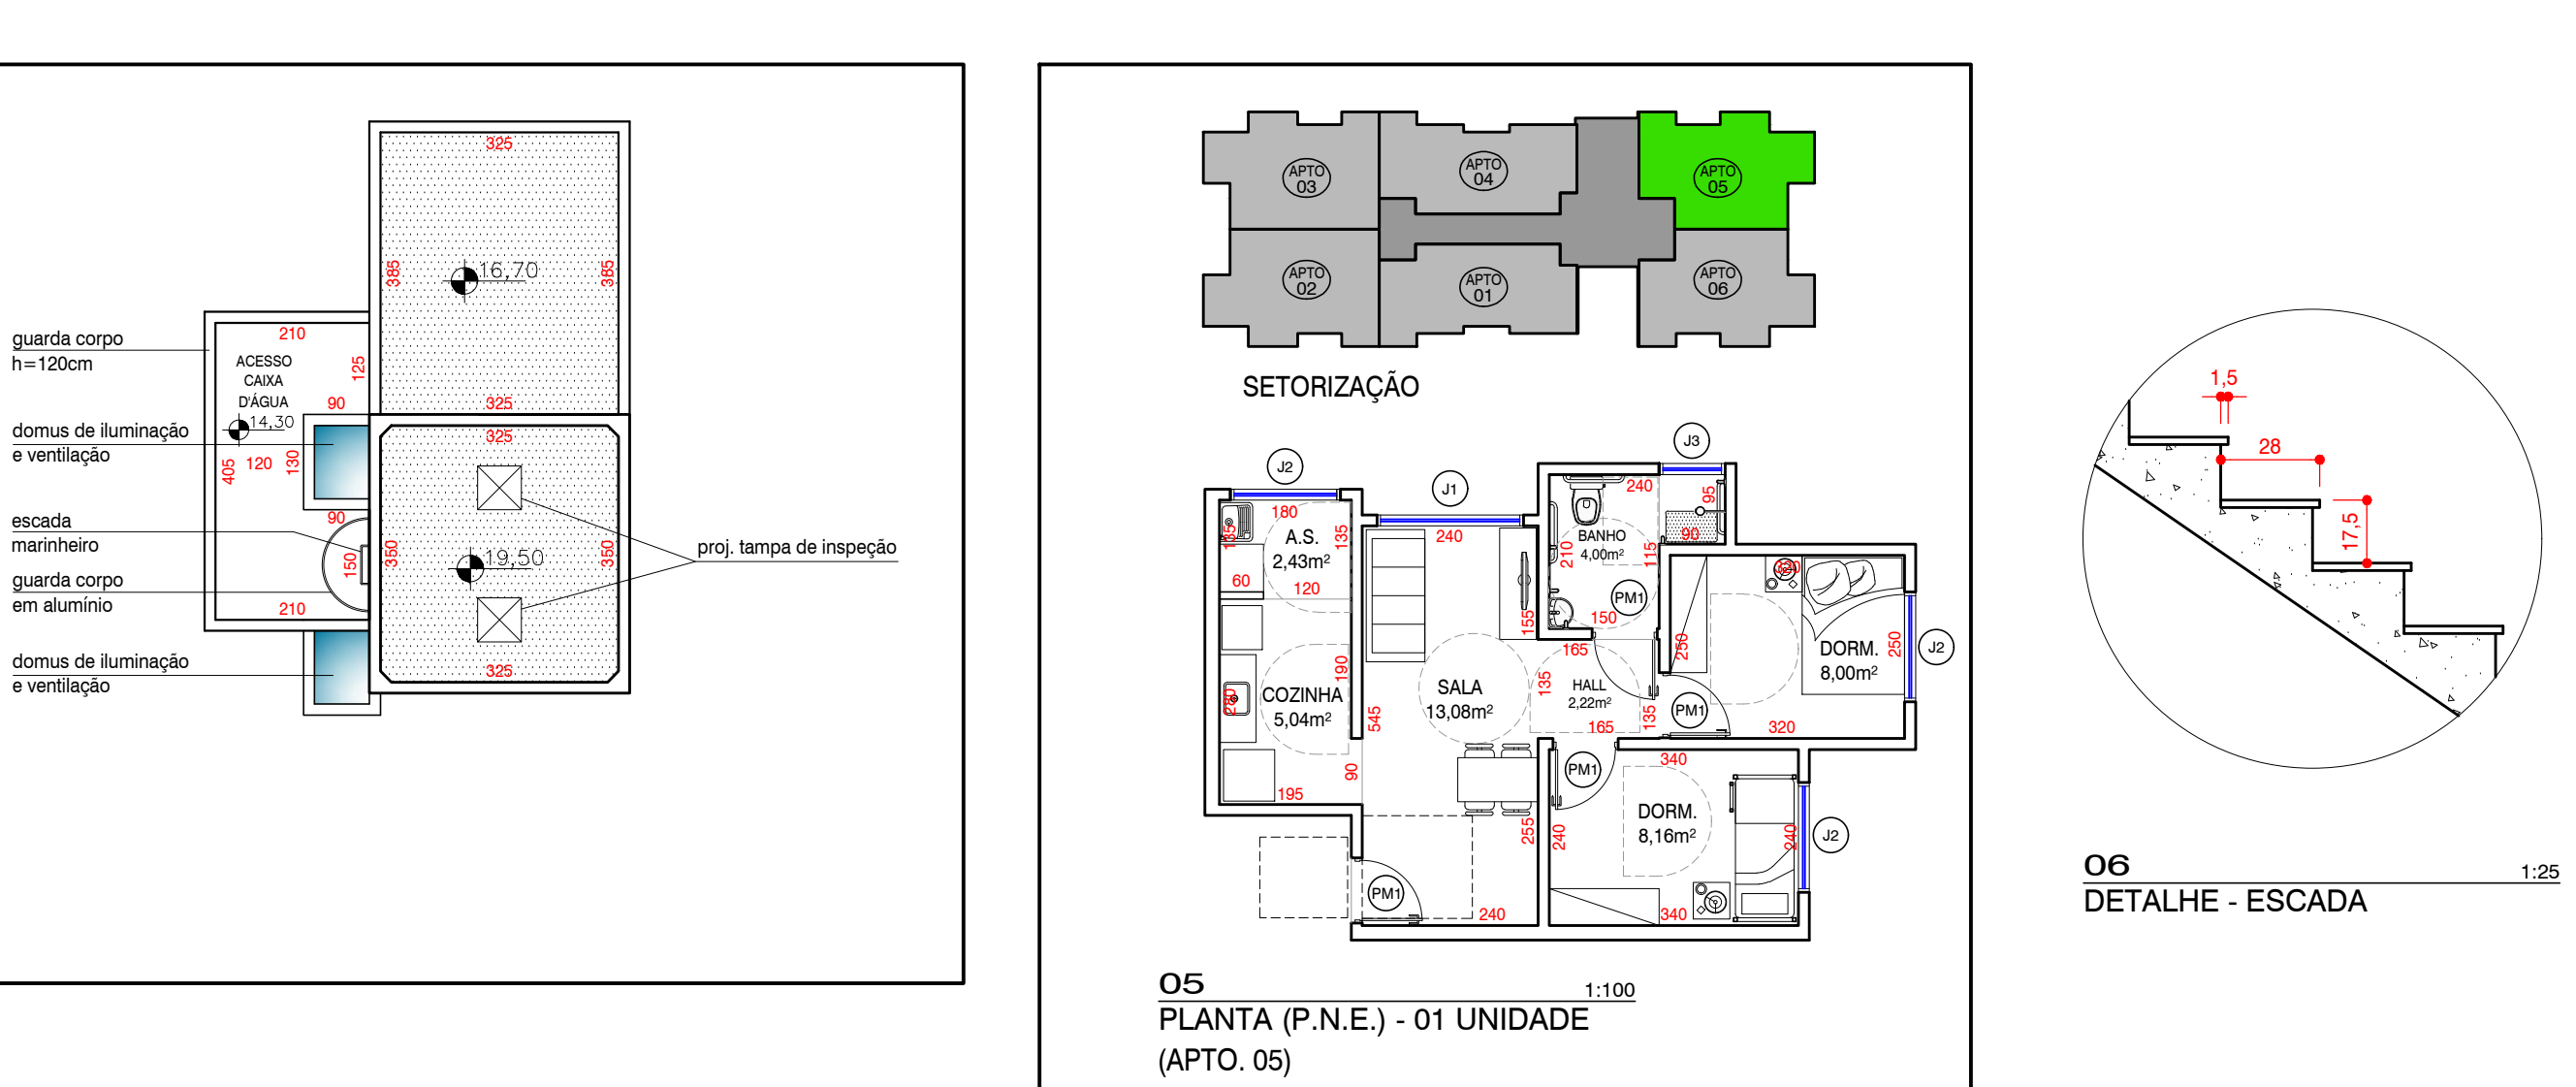

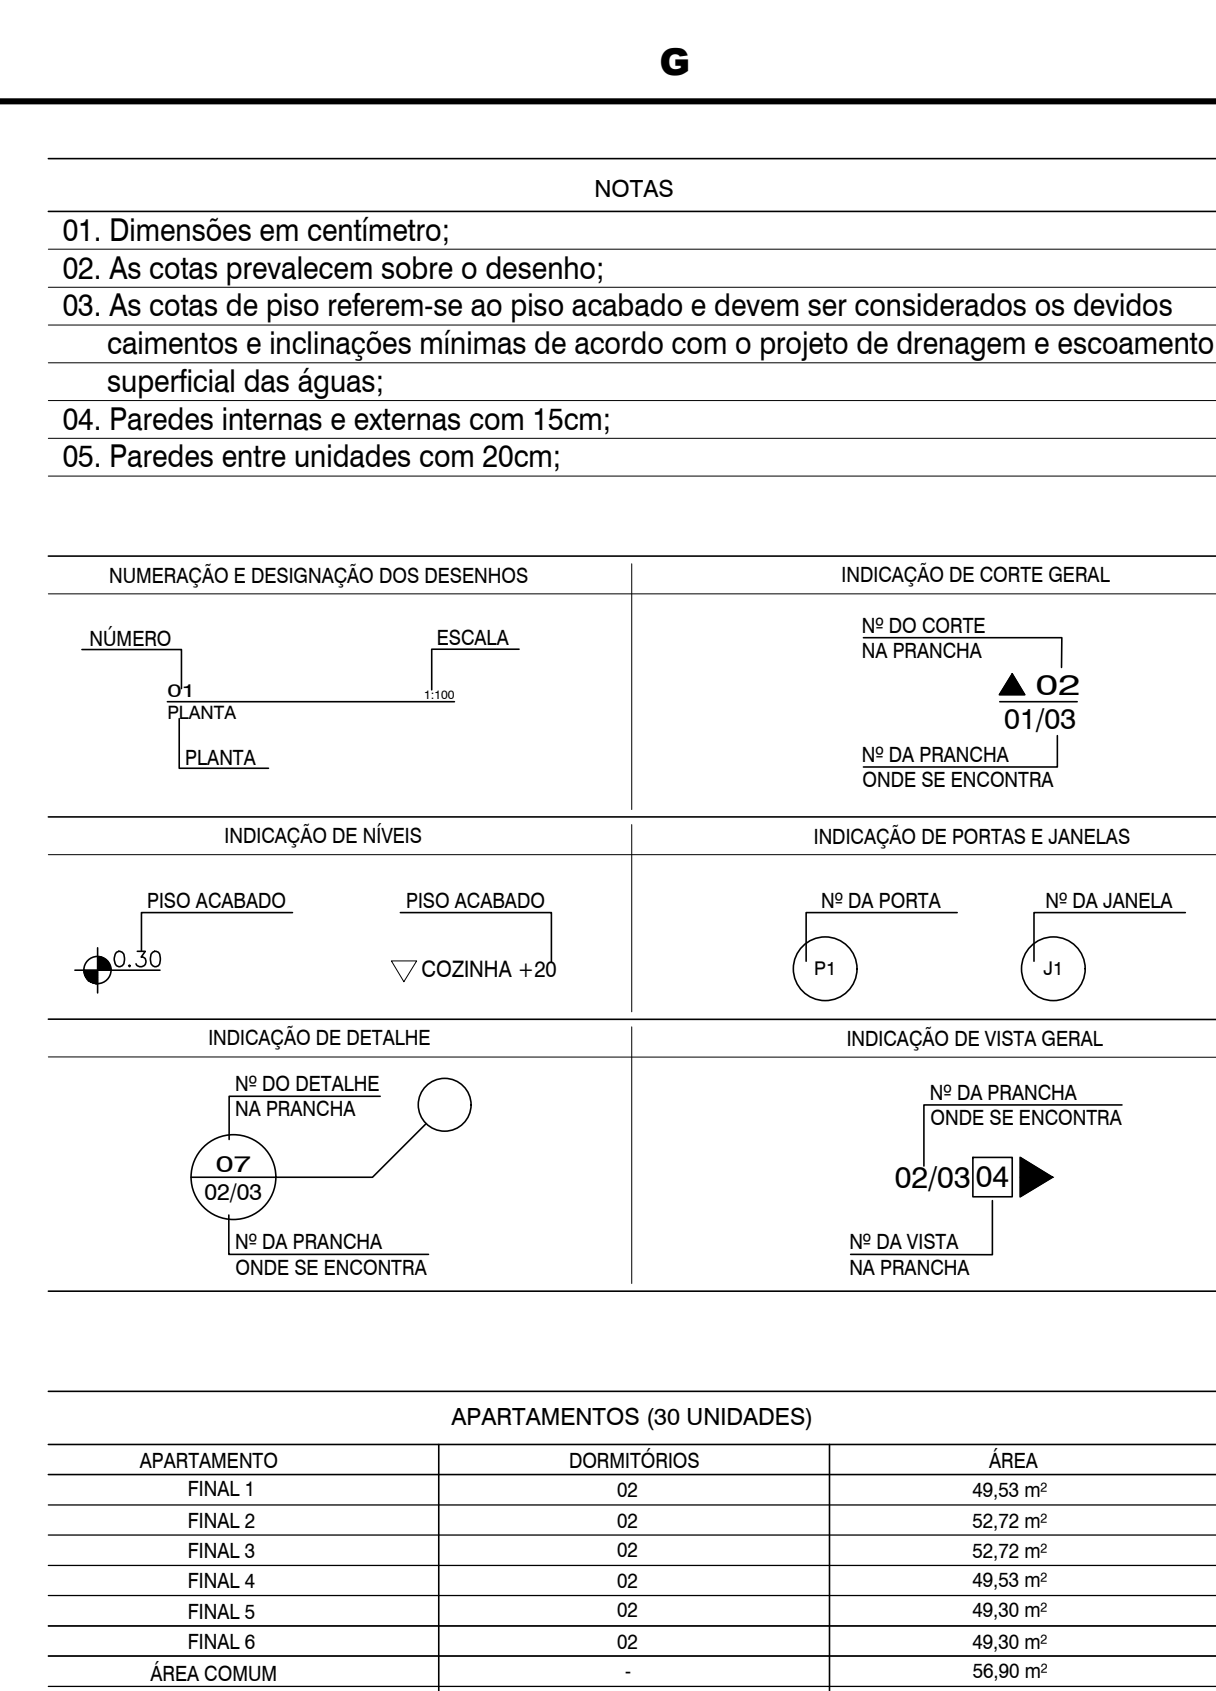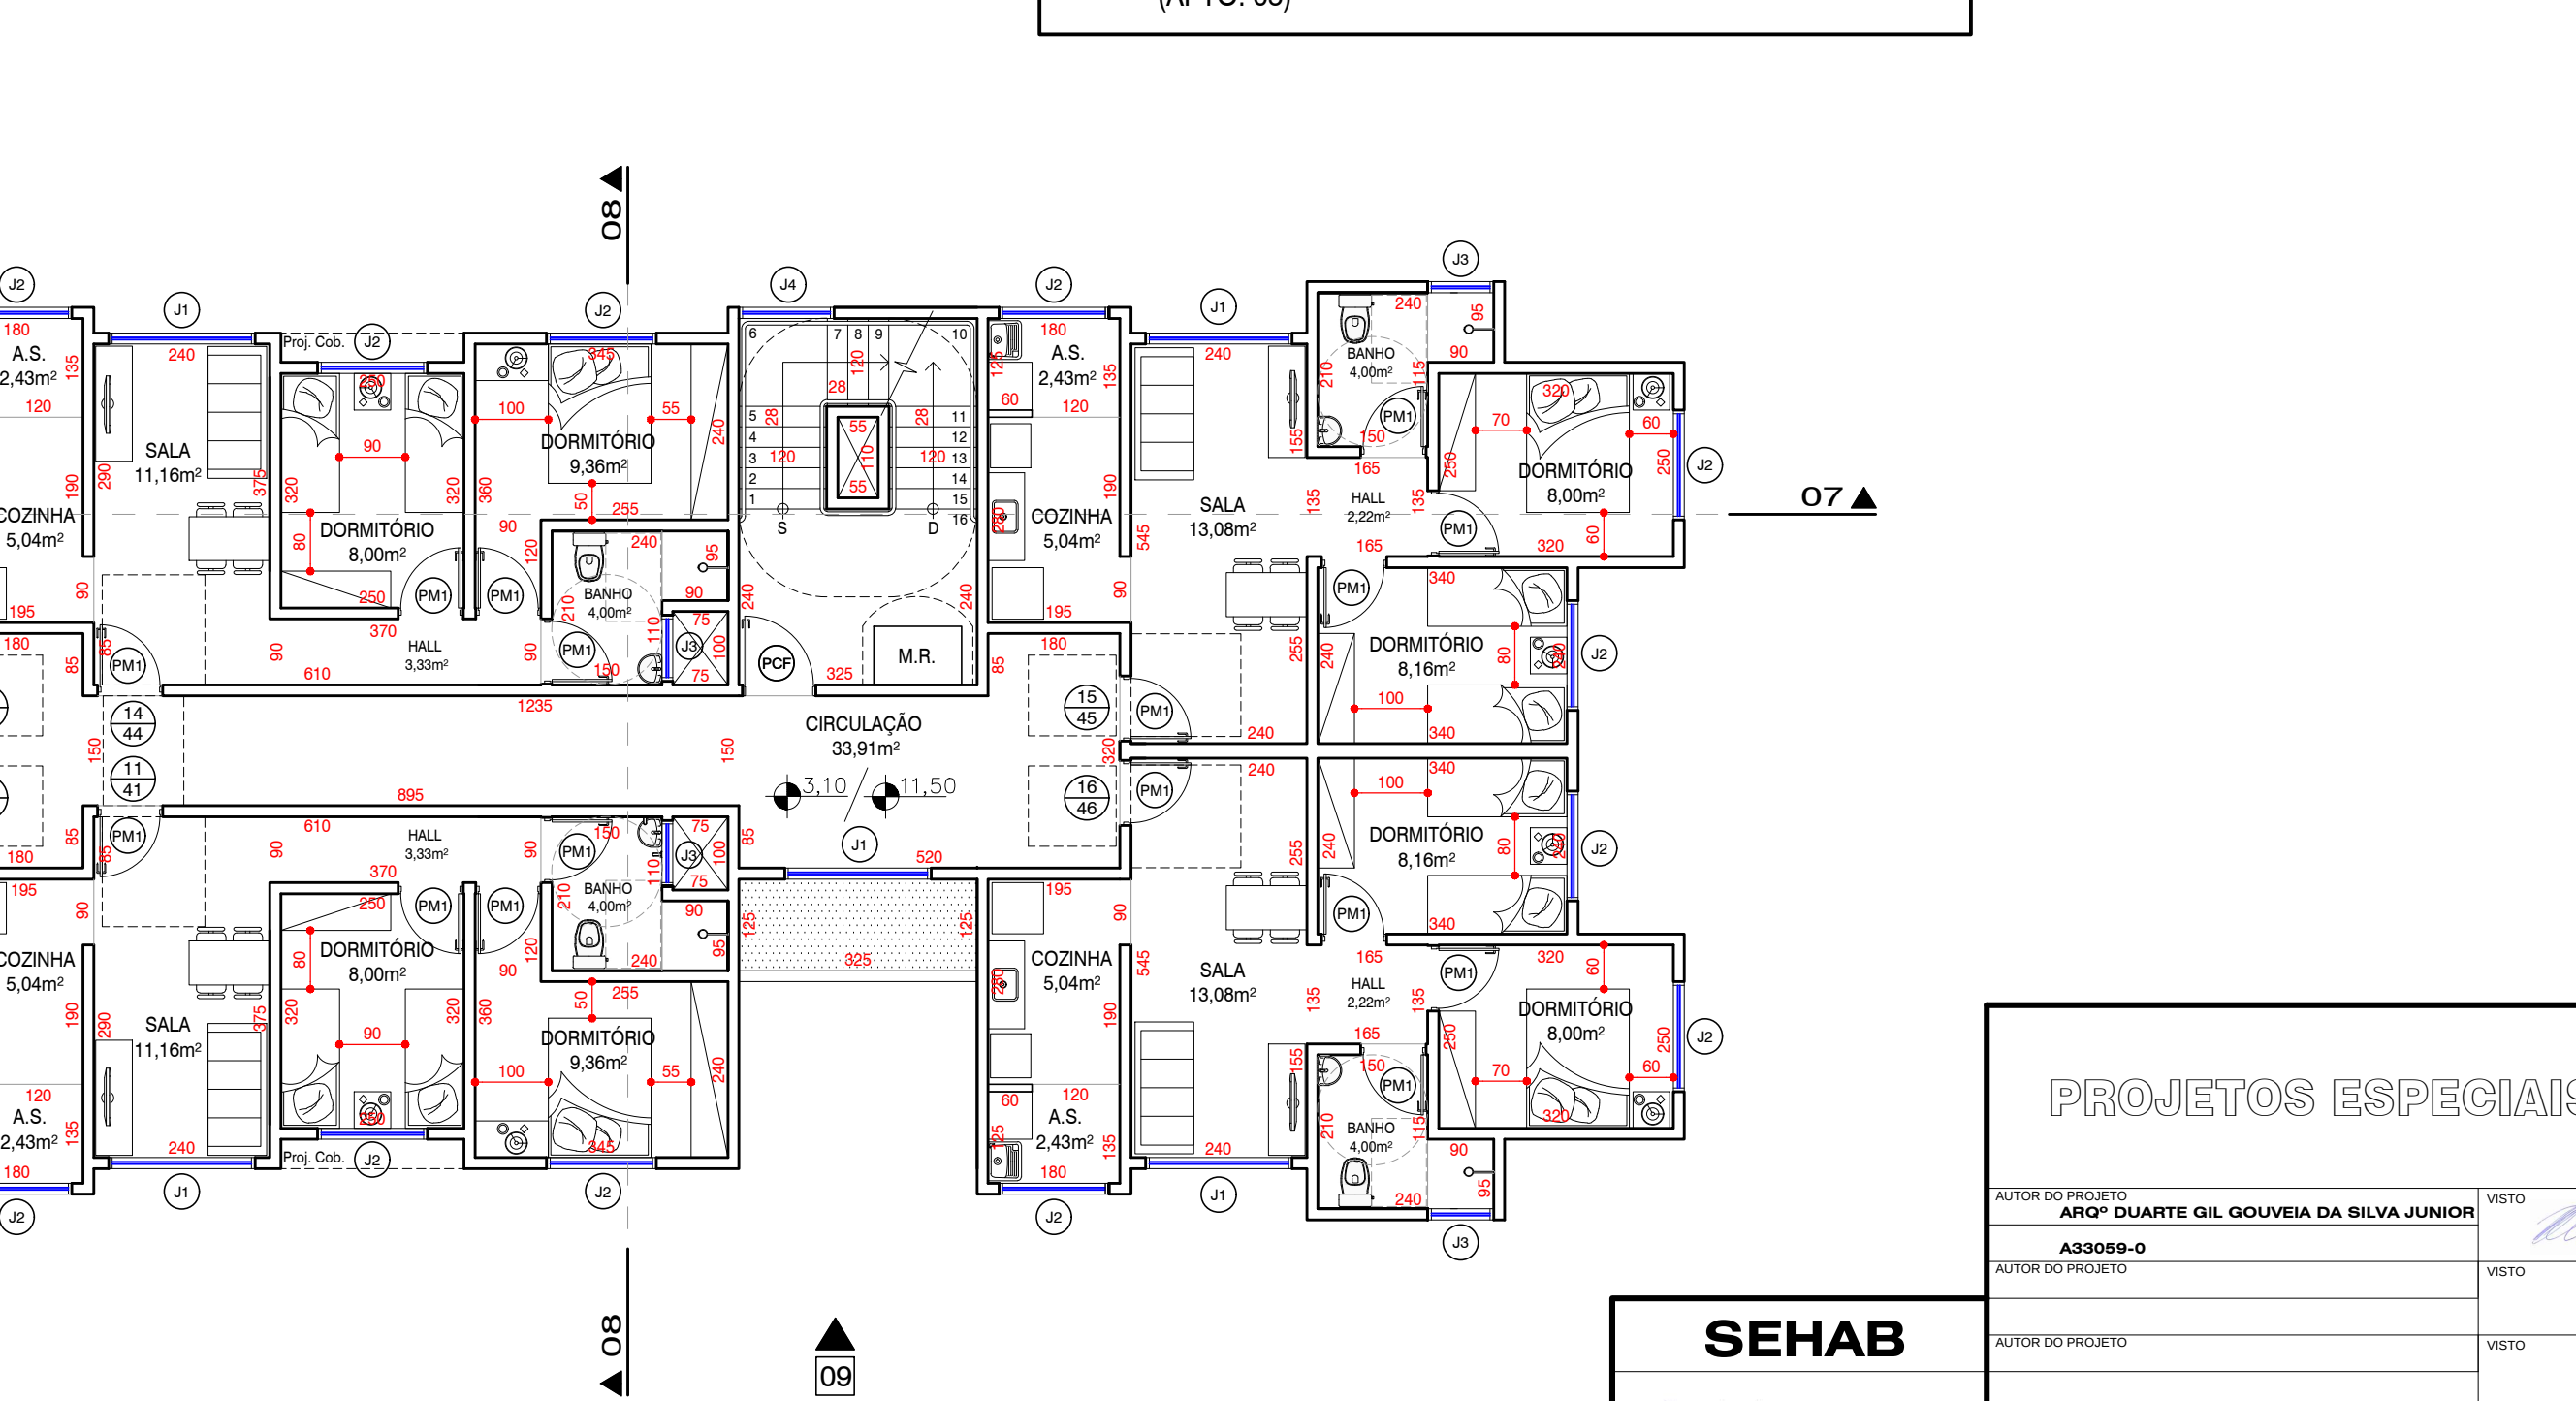

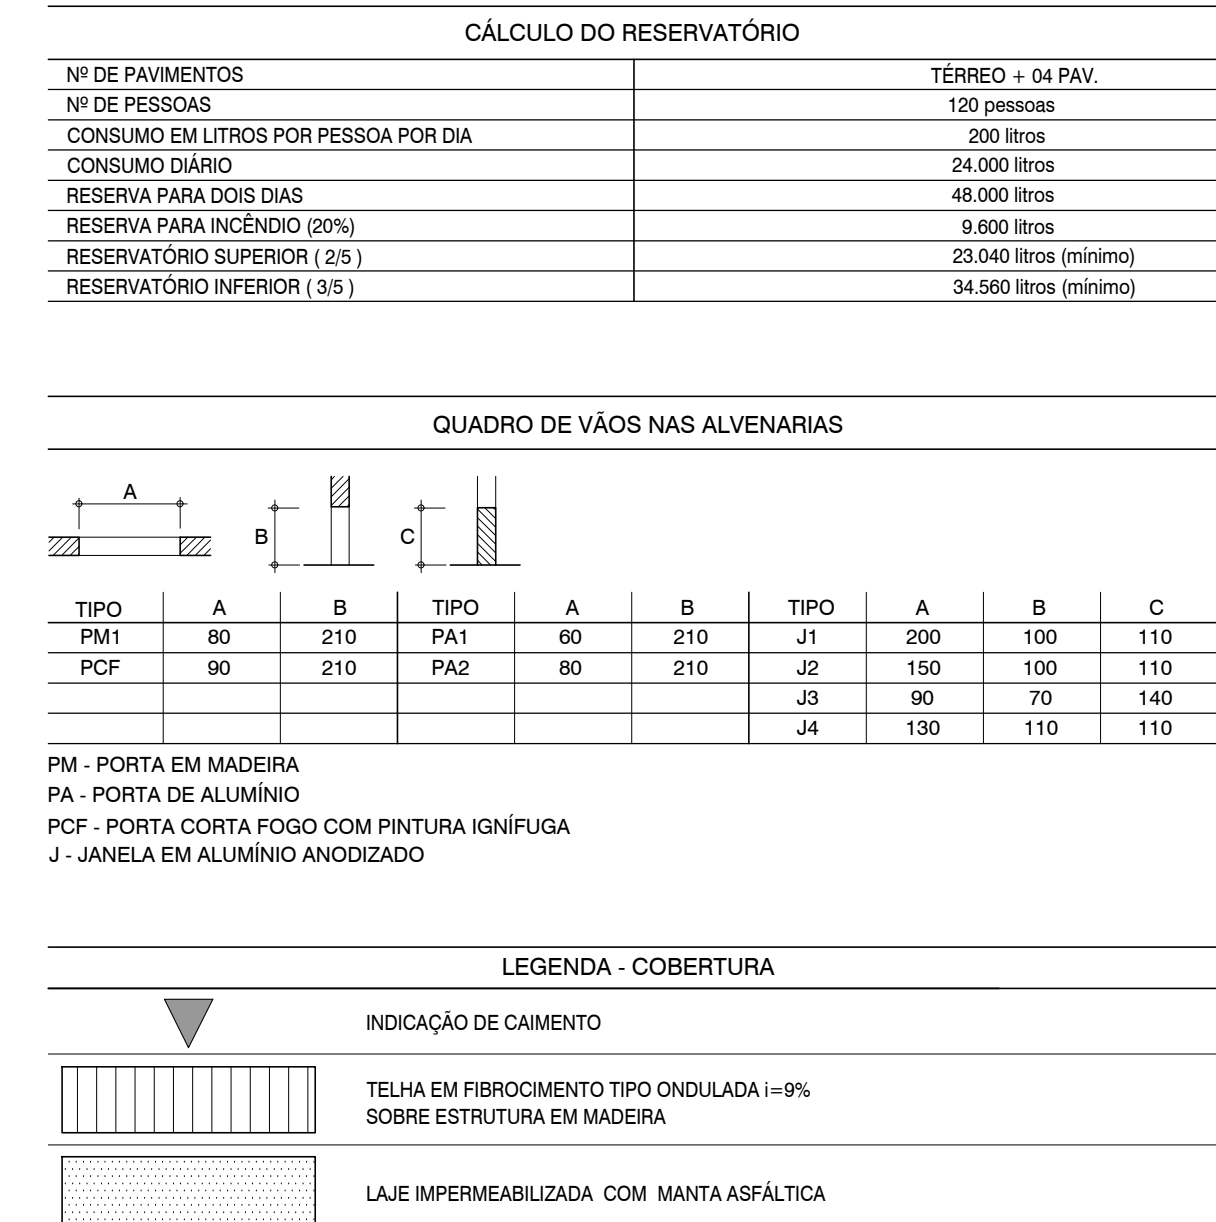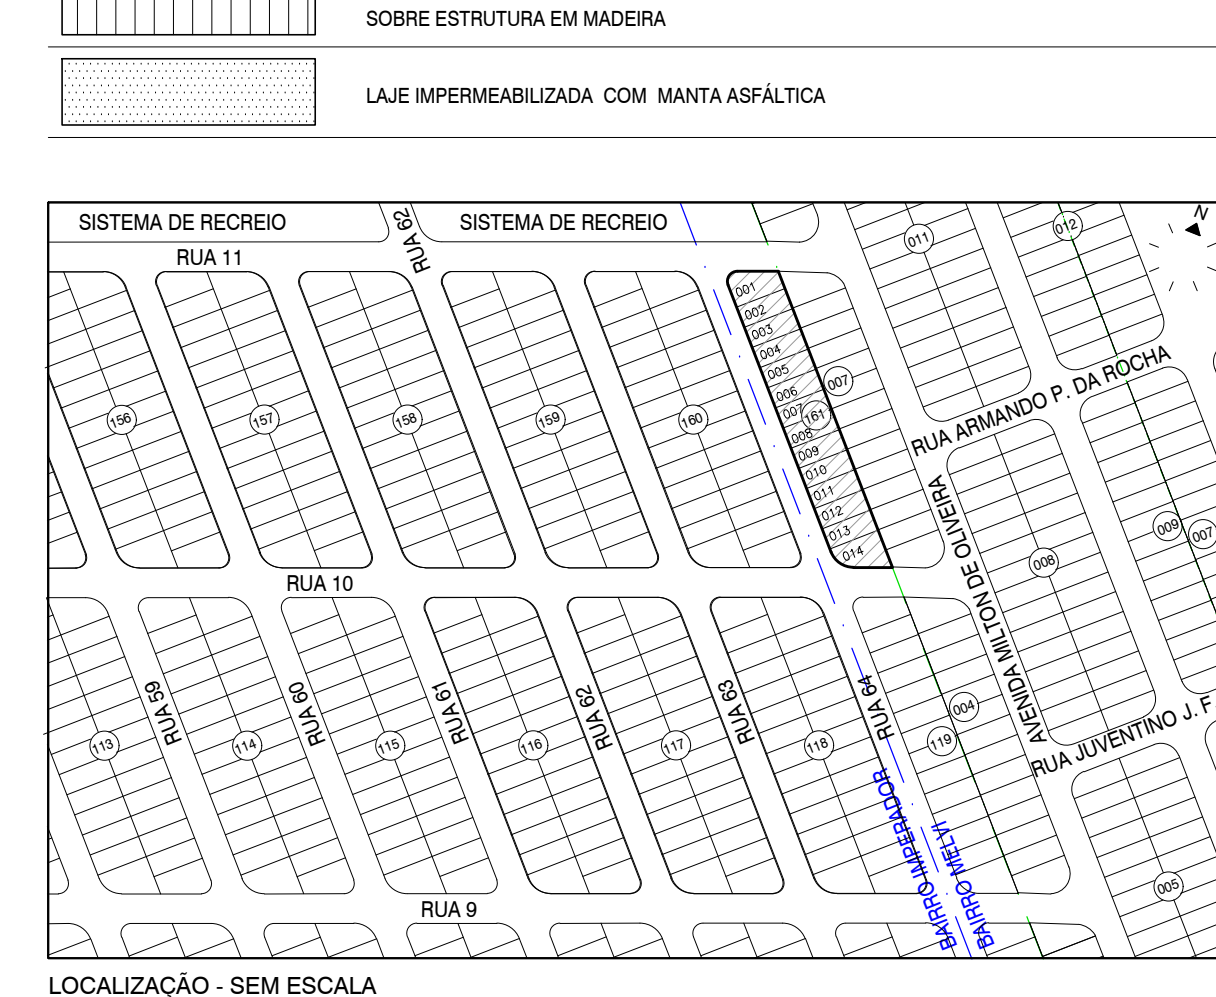[illegible]

LOCALIZ

PROJETOS ESPECIAIS		PREFEITURA DA ESTÂNCIA BALNEÁRIA DE PRAIA GRANDE			
AUTOR DO PROJETO ARQº DUARTE GIL GOUVEIA DA SILVA JUNIOR	VERSO	TÍTULO HABITAÇÃO - IMPERADOR III		FOLHA	
ASSINATURA AUTOR DO PROJETO	VERSO	ASSUNTO PRÉDIOS - BLOCOS "A", "B", "C"		02/	
AUTOR DO PROJETO	VERSO	LOCAL QUADRA "161" - JARDIM IMPERADOR - BAIRRO MELVI PRAIA GRANDE - SP			
COLOCADOR ARQº LUIS FERNANDO FÉLIX DE PAULA	VERSO	ESCALA 1:100		DATA ABRIL / 2017	
DATA 15/04/08		PROCESSO =		DOC. ARQUIVO	