
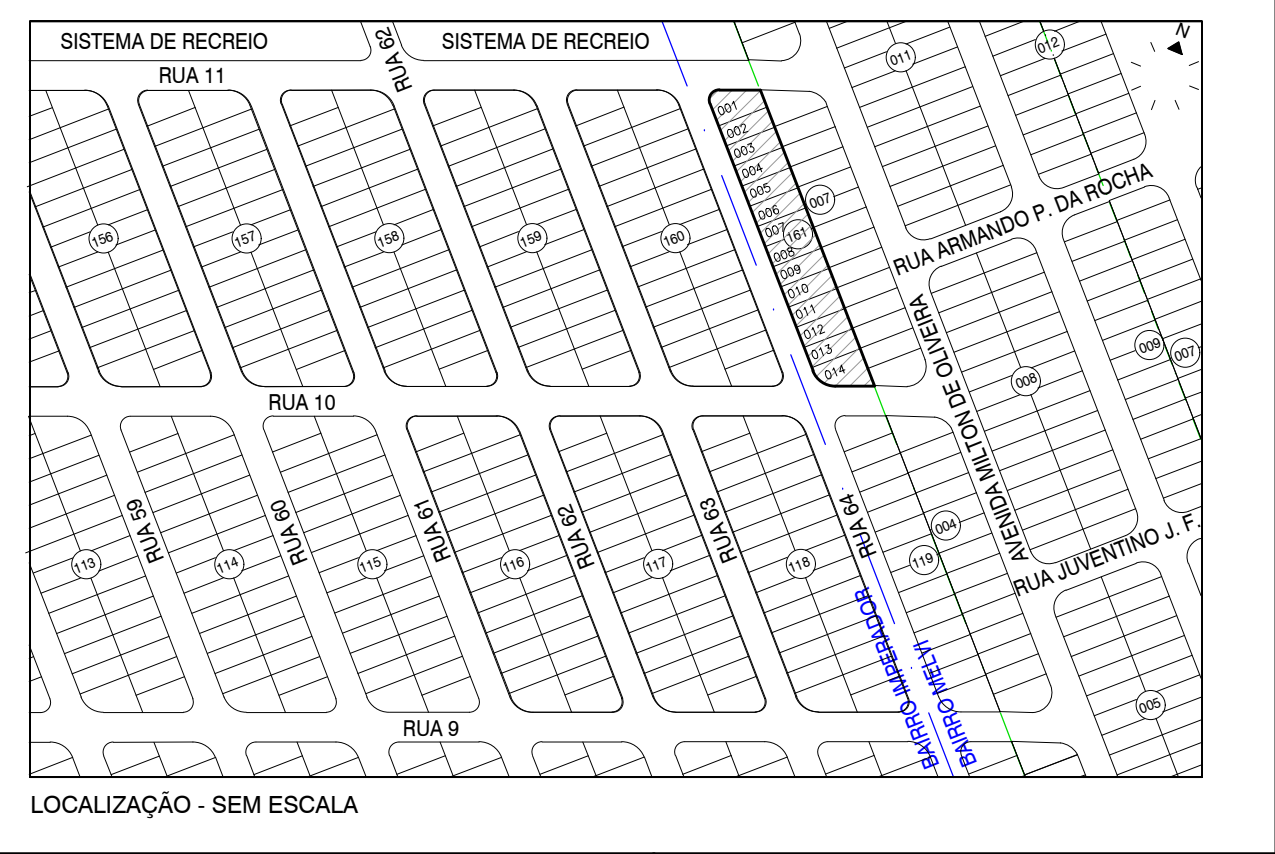


QUADRO DE VÃOS NAS ALVENARIAS

TIPO	A		B		TIPO	A		B		TIPO	A		B		C
	1	2	1	2		1	2	1	2		1	2	1	2	
PM1	80	210	PA1	80	210	J1	200	100	110						
PCF	90	210	PA2	80	210	J2	150	100	110						
						J3	90	70	140						
						J4	130	110	110						

PM - PORTA EM MADEIRA
 PA - PORTA DE ALUMÍNIO
 PCF - PORTA CORTA FOGO COM PINTURA IGNÍFUGA
 J - JANELA EM ALUMÍNIO ANODIZADO

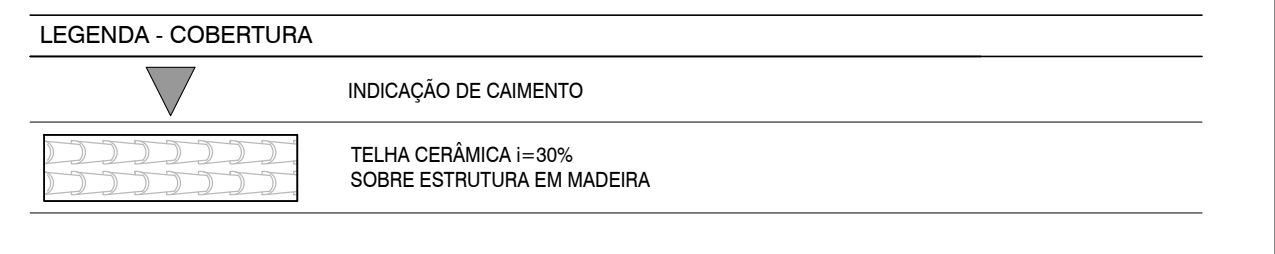

N°	DATA	REVISÃO	EXECUTADO POR	APROVADO POR	NOTAS	SEHAB	PROJETOS ESPECIAIS	PREFEITURA DA ESTÂNCIA BALNEÁRIA DE PRAIA GRANDE
					01. Dimensões em centímetro; 02. As cotas prevalecem sobre o desenho; 03. As cotas de piso referem-se ao piso acabado e devem ser considerados os devidos calamentos e inclinações mínimas de acordo com o projeto de drenagem e escoamento superficial das águas;			<p>TÍTULO: HABITAÇÃO - IMPERADOR III</p> <p>ASSUNTO: APOIO</p> <p>LOCAL: QUADRA "161" - JARDIM IMPERADOR - BAIRRO MELVI PRAIA GRANDE - SP</p> <p>ESCALA: 1:50 DATA: ABRIL / 2017 PROCESSO: DOC: ARQUIVO REV: 03/03</p>