






O7 CORTE 1:100

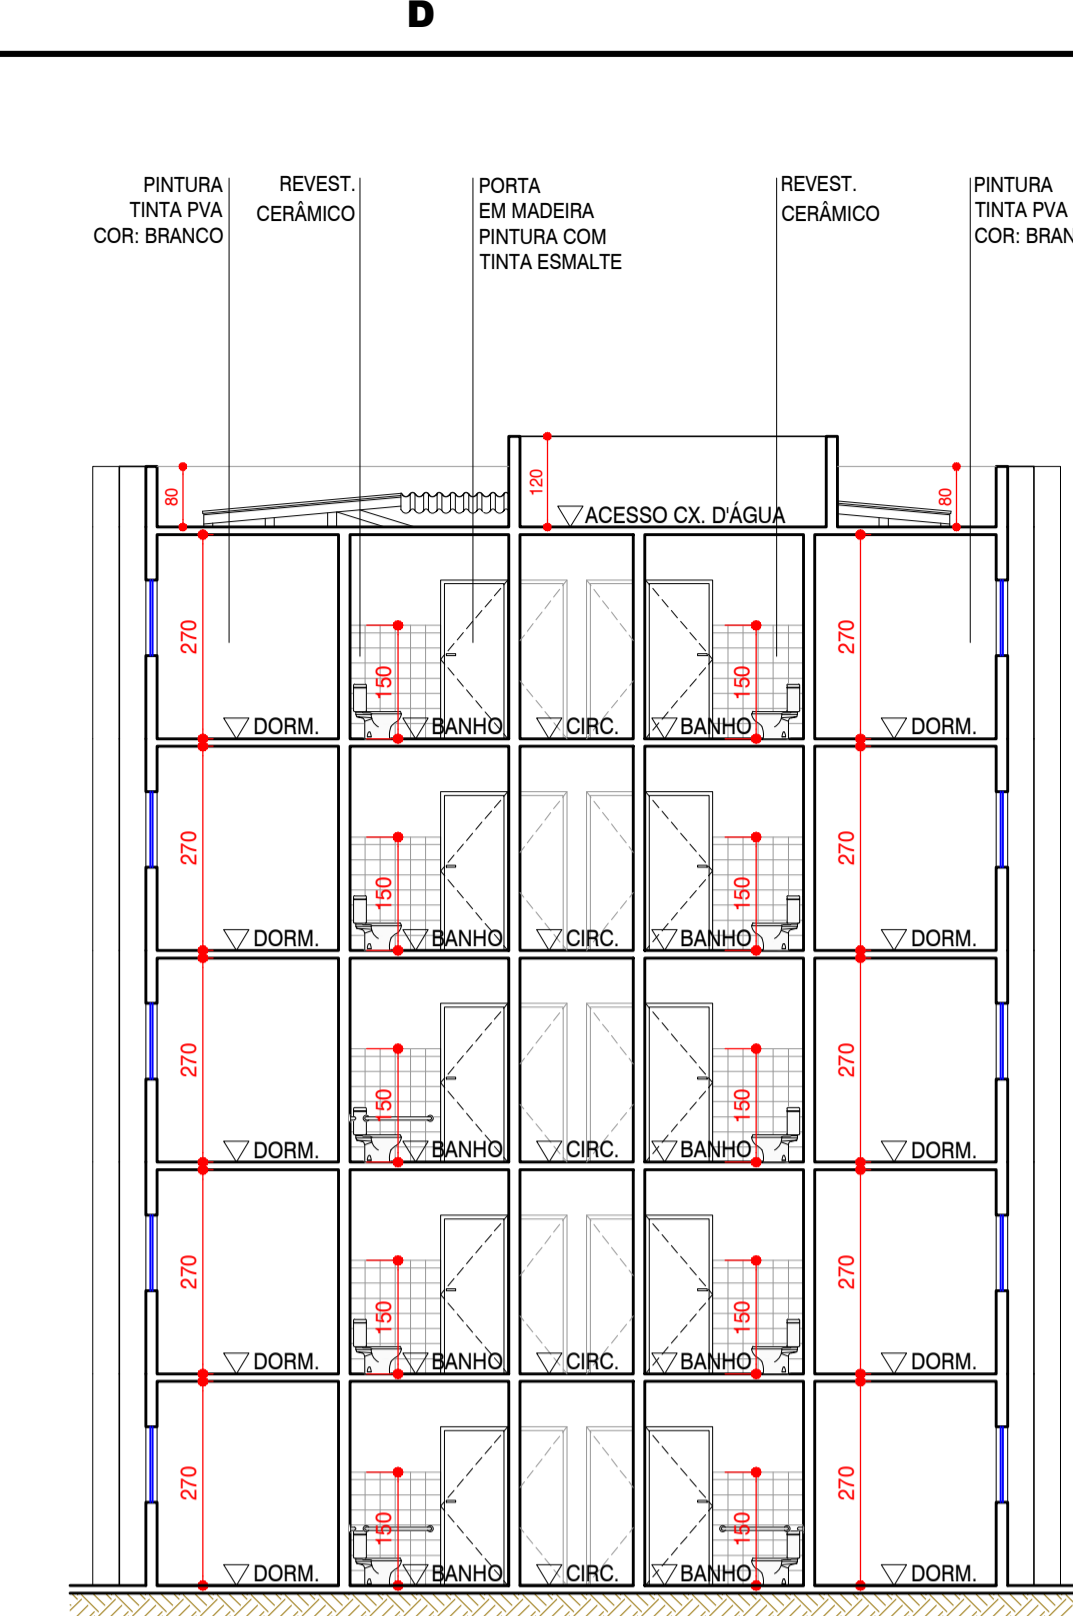


O8 CORTE 1:100

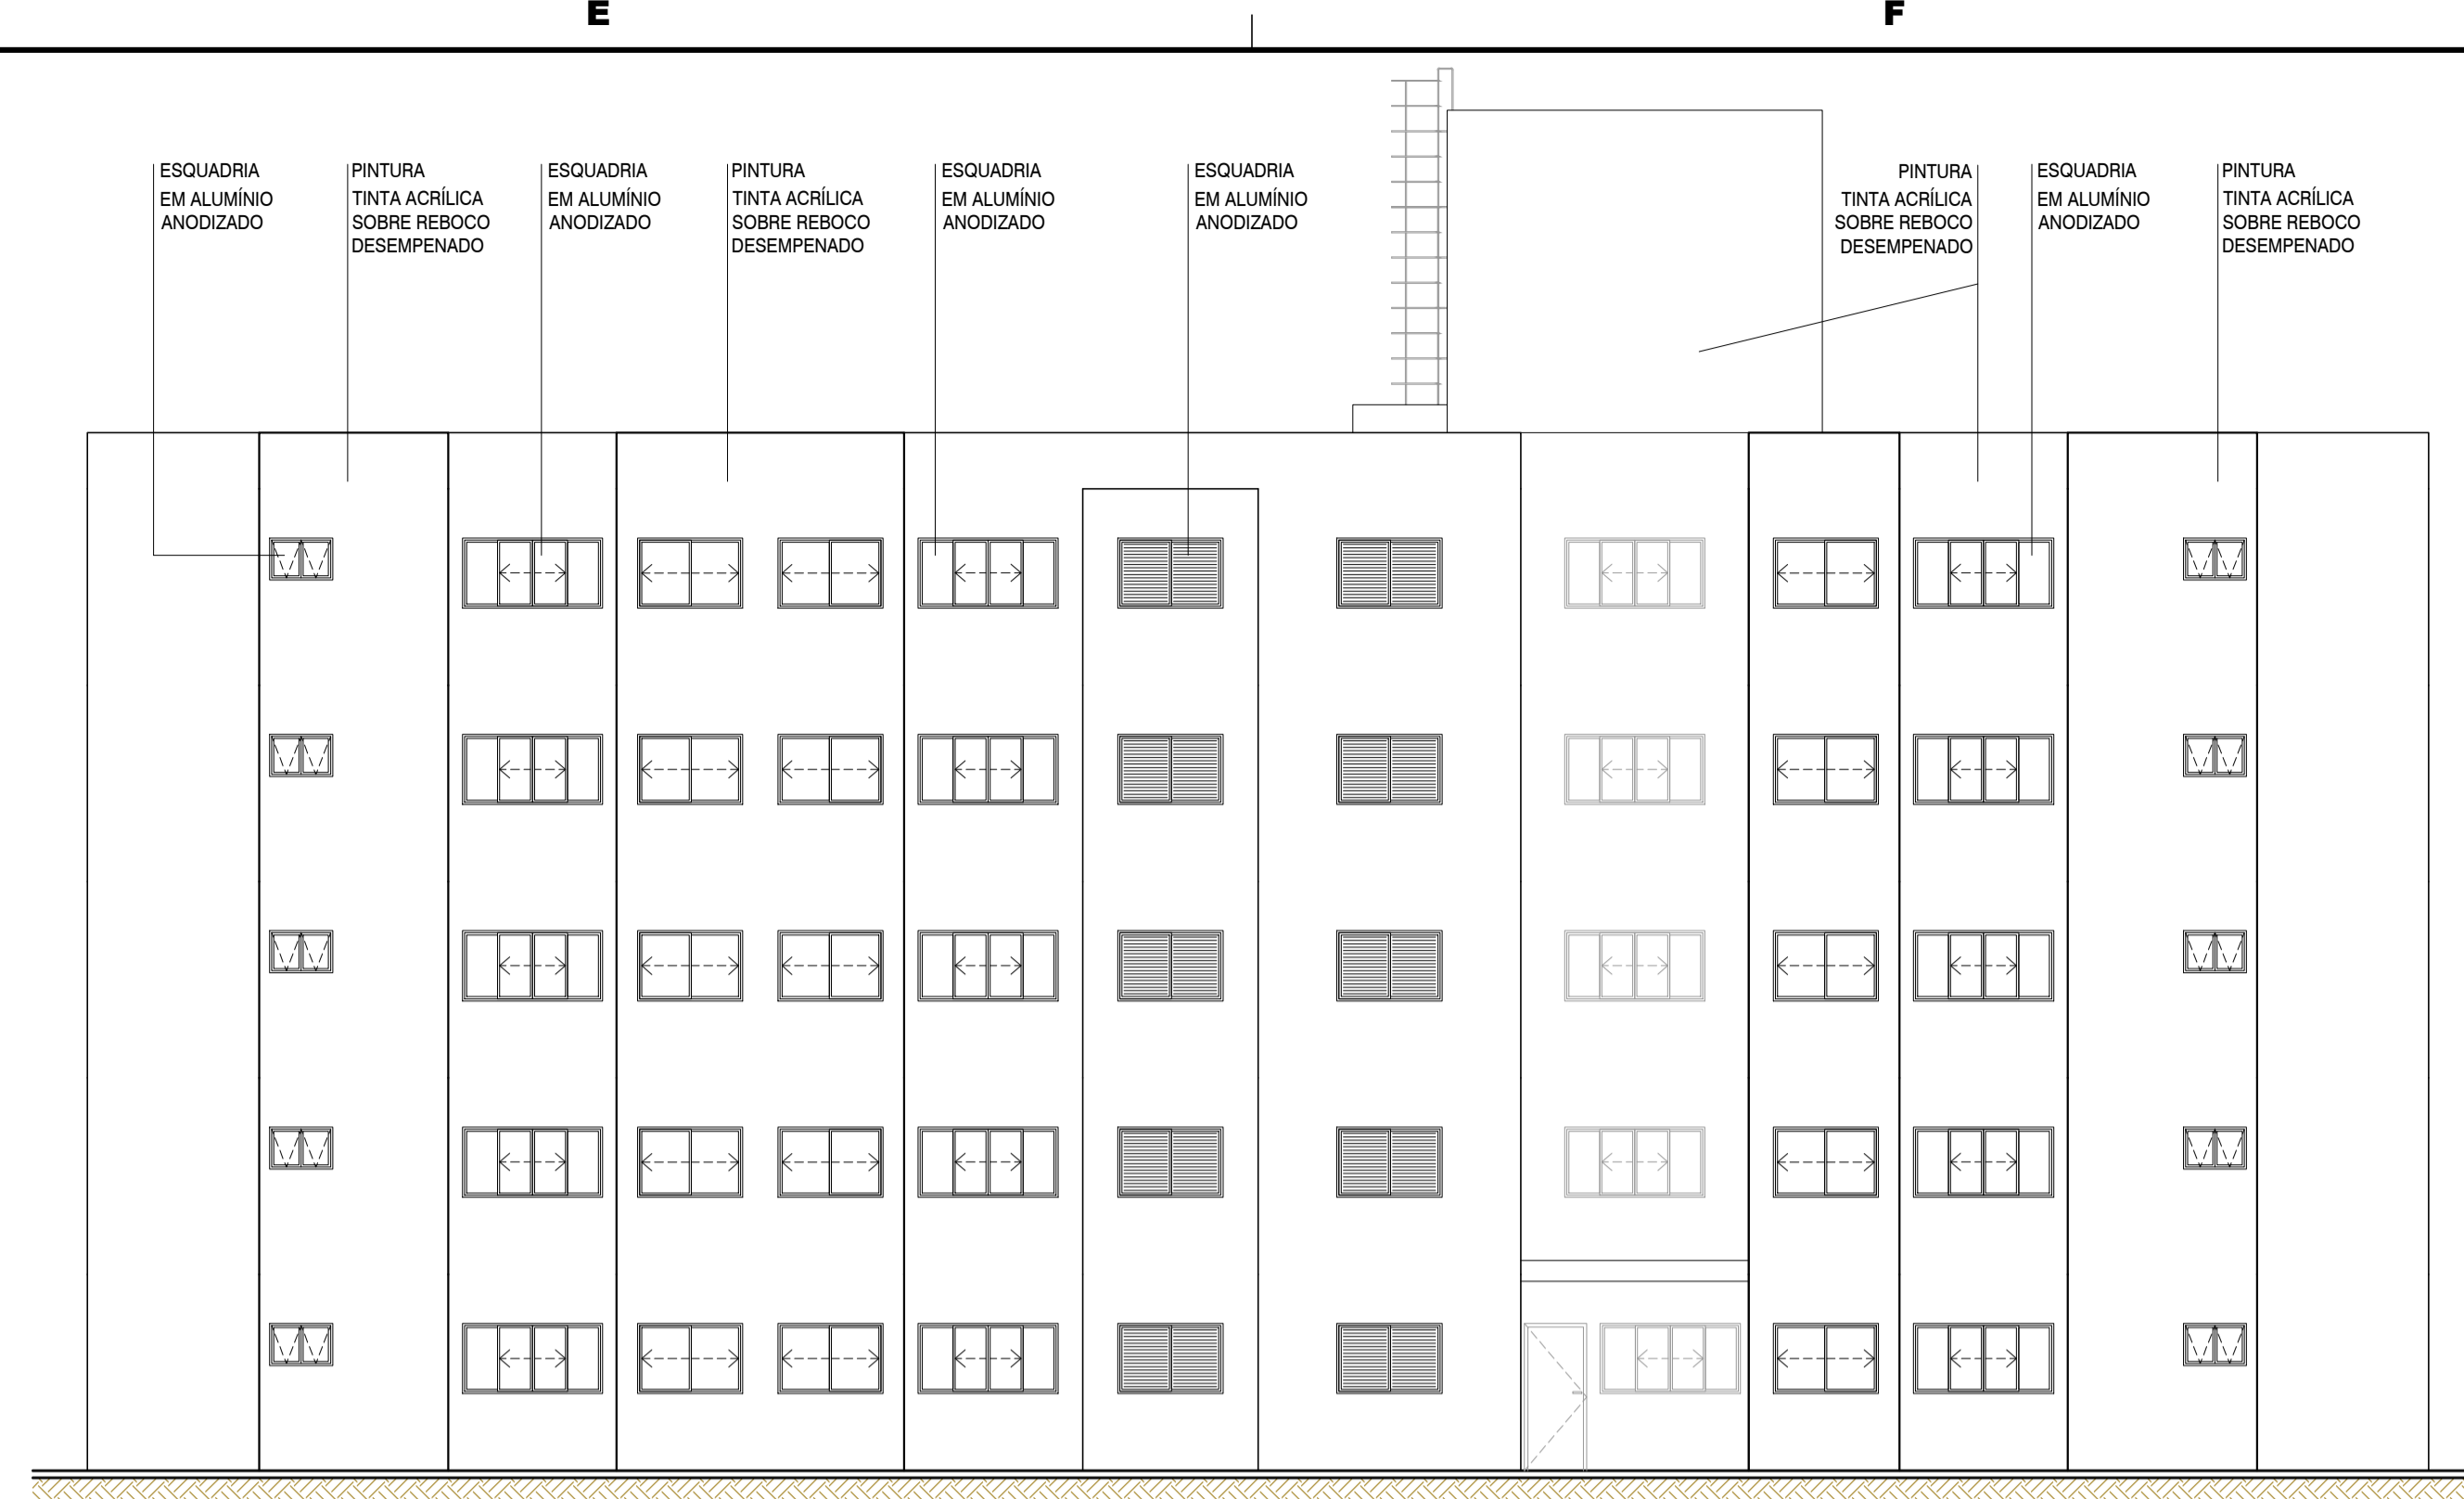


O9 ELEVÇÃO FRONTAL 1:100

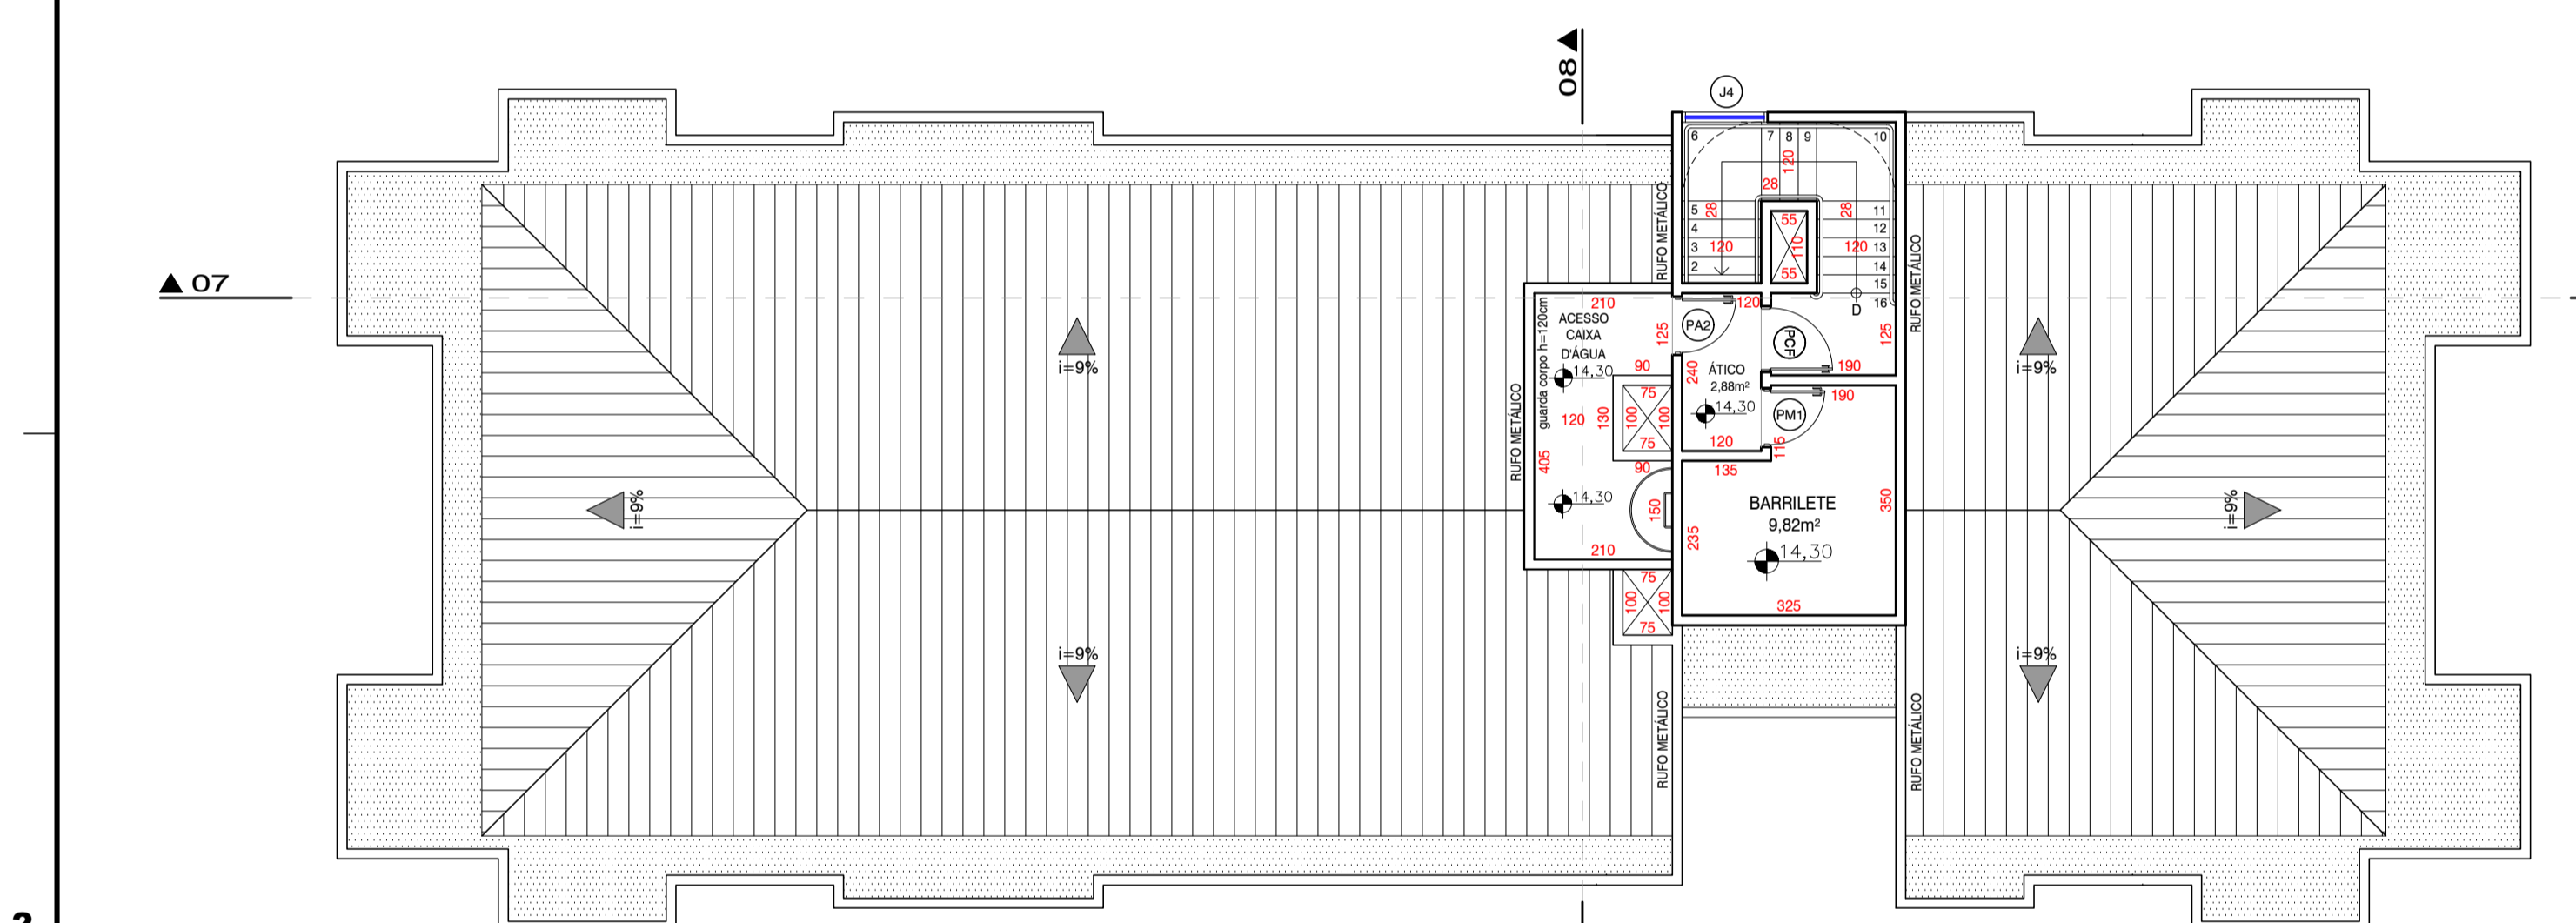


O3 PLANTA - COBERTURA 1:100

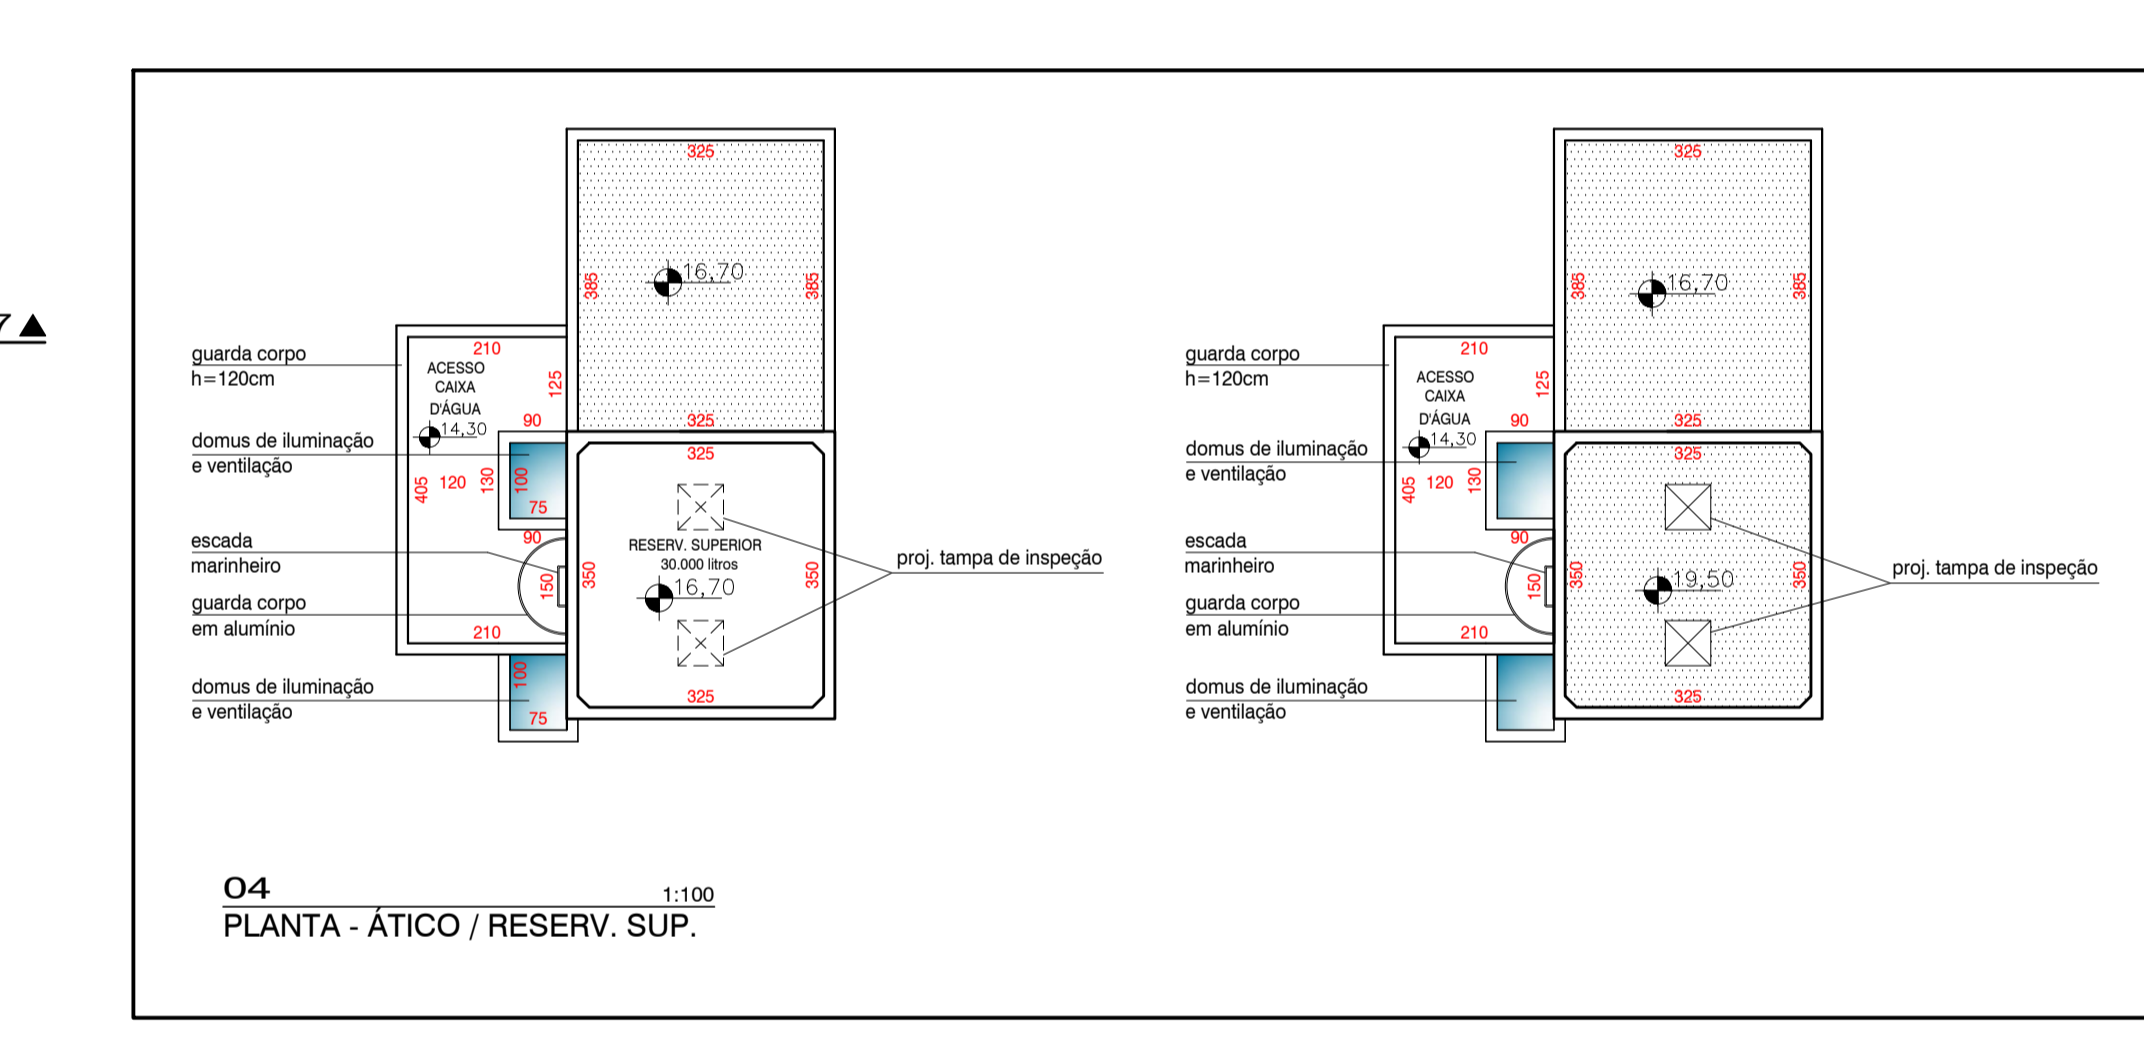


O4 PLANTA - ATICO / RESERV. SUP. 1:100

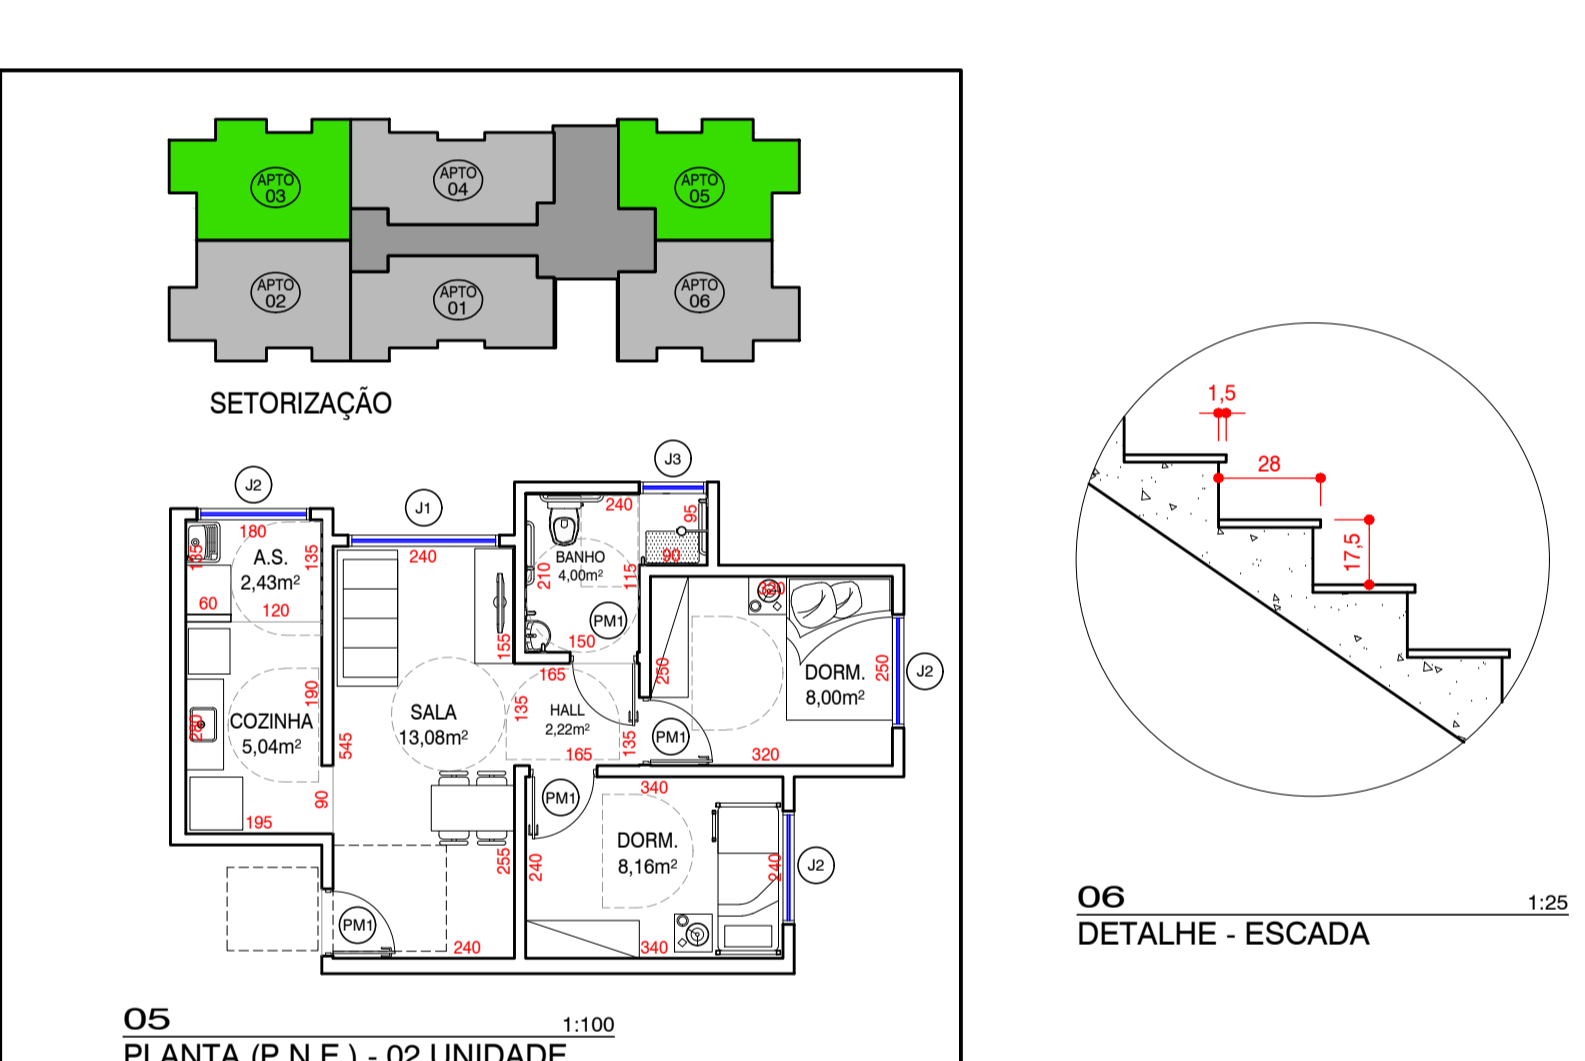

O5 PLANTA (P.N.E.) - 02 UNIDADE (APTO. 03 e 05) 1:100

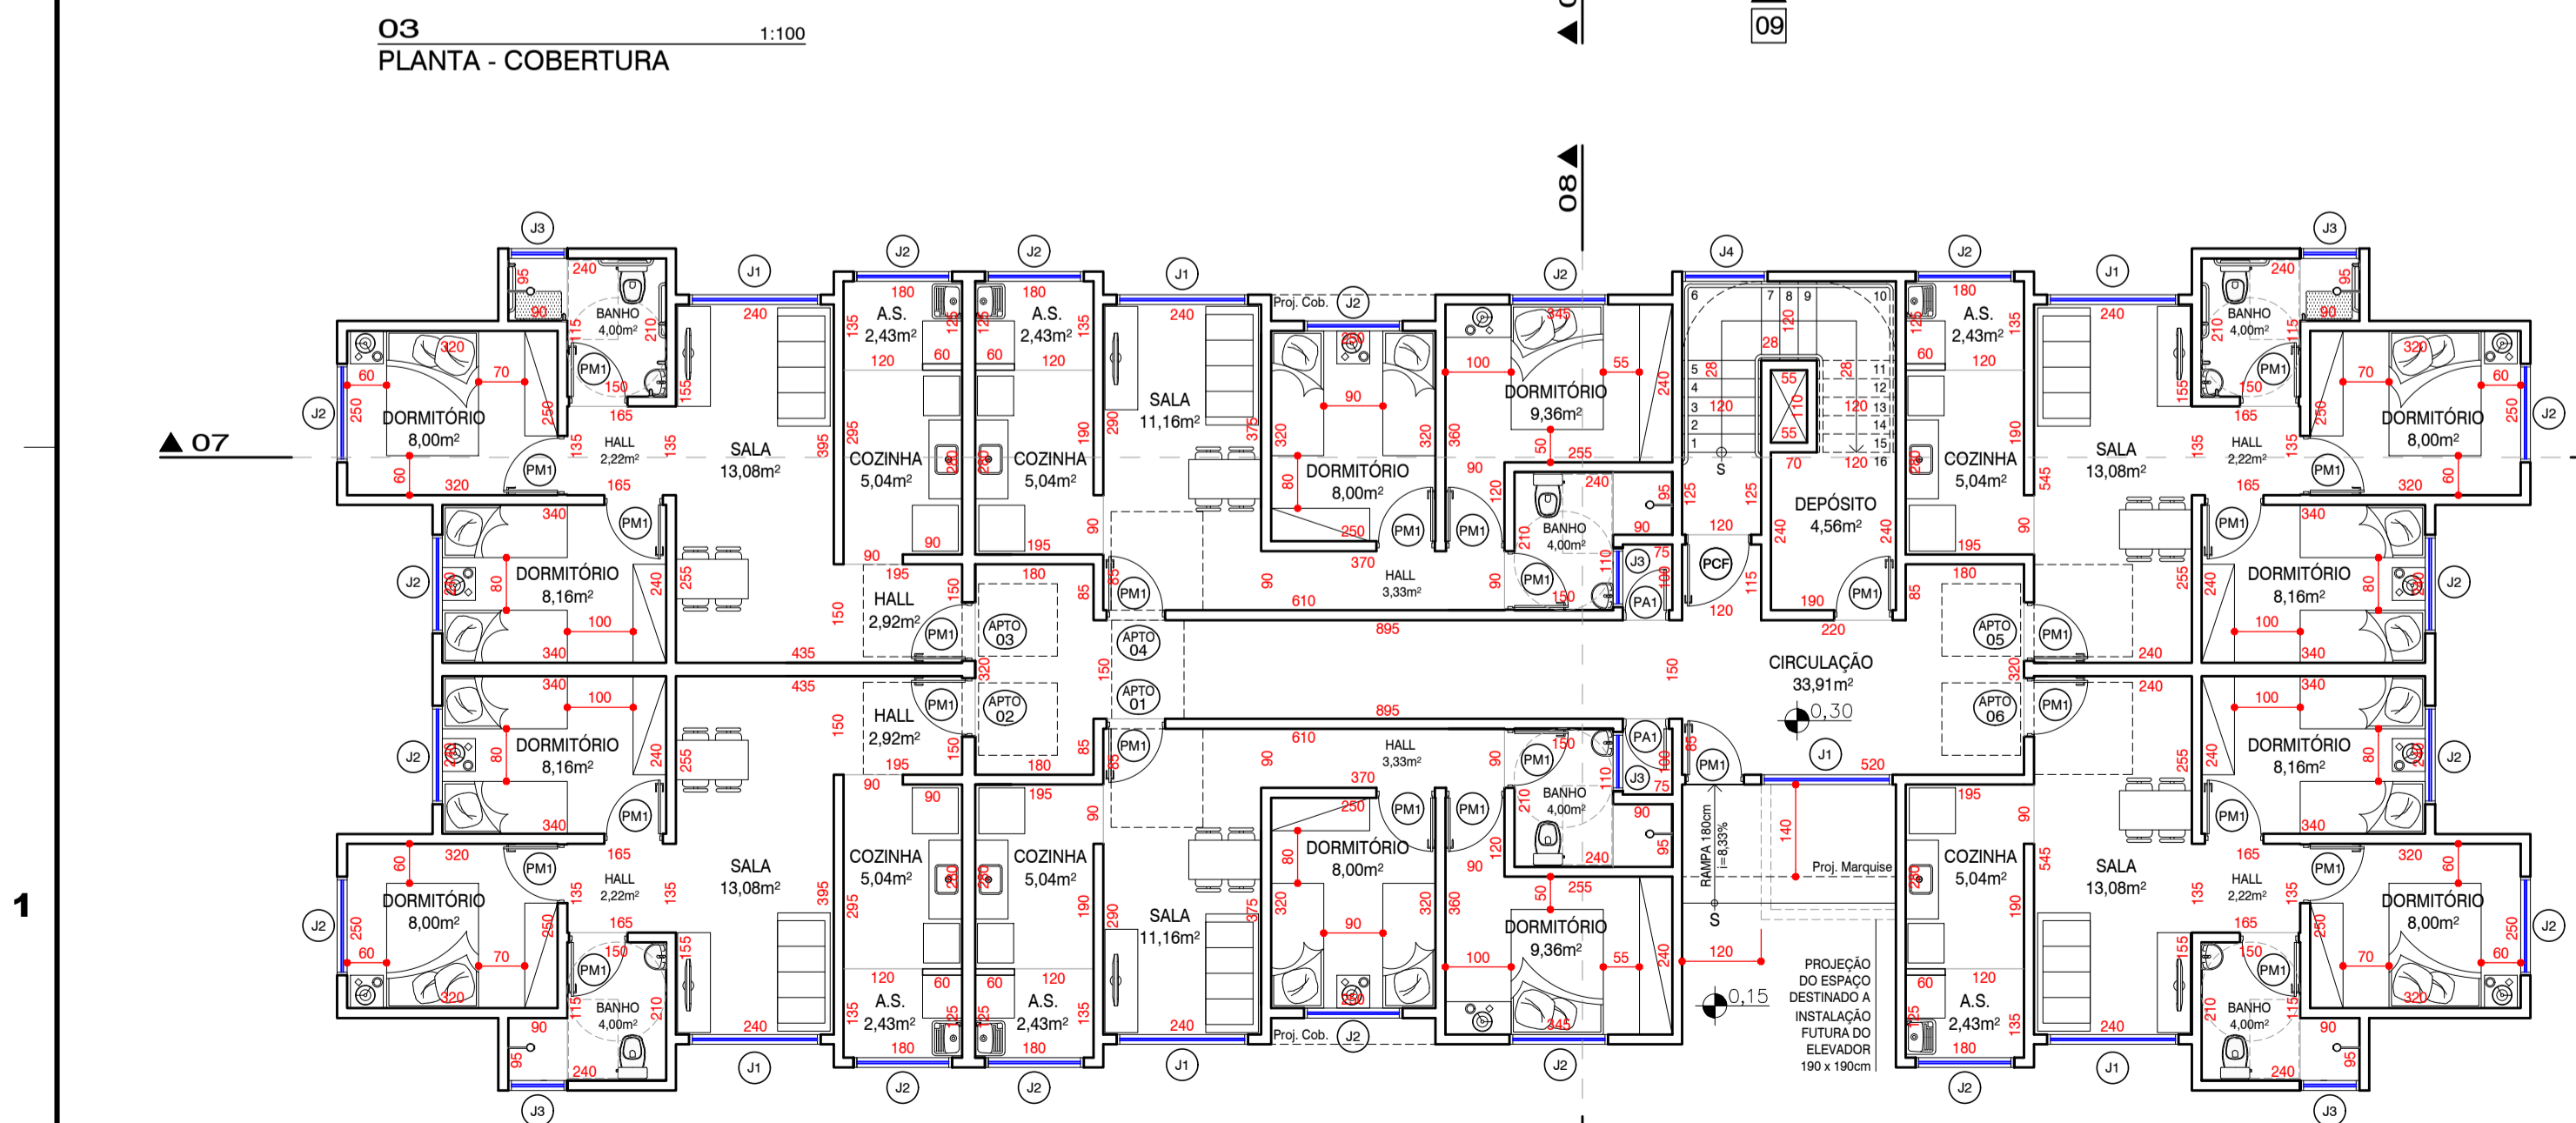


O1 PLANTA PAV. TÉRREO 1:100

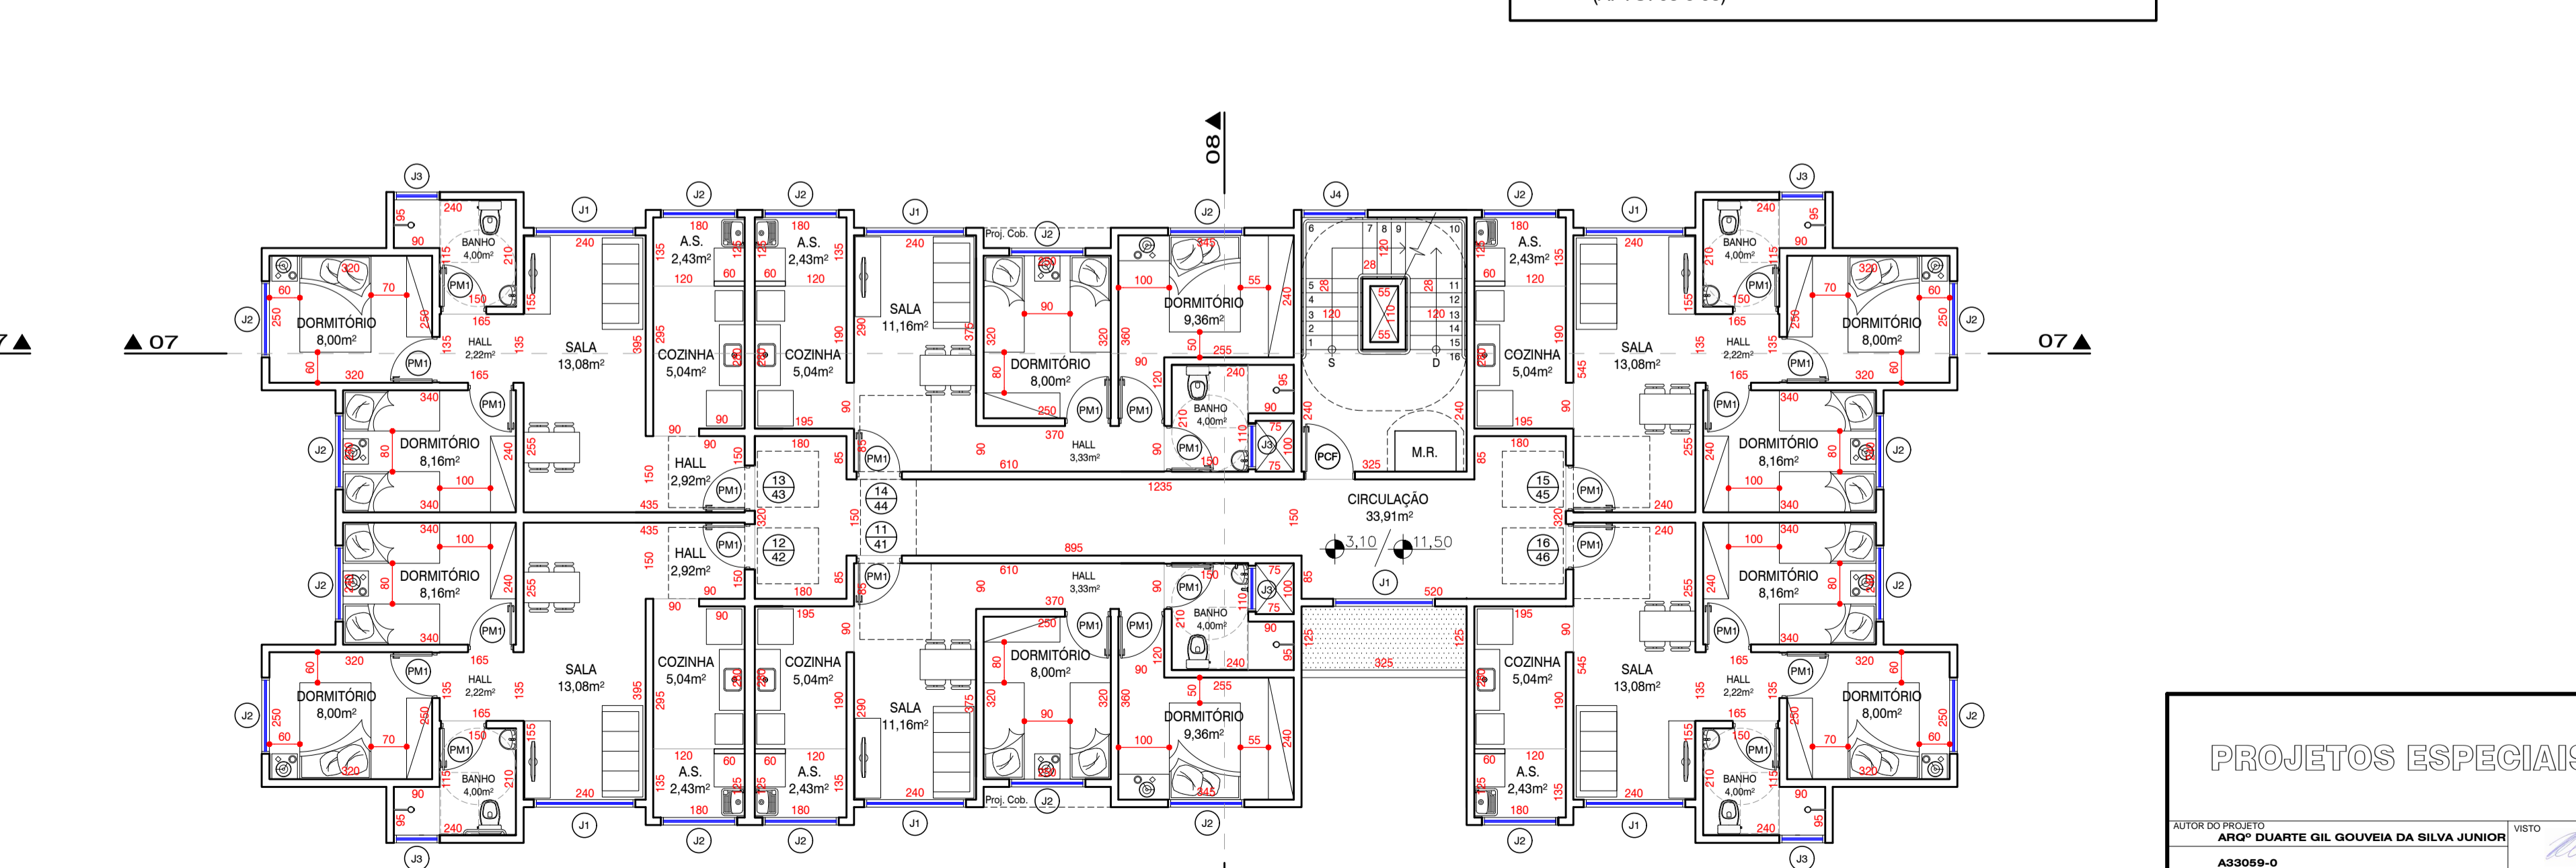

O2 PLANTA PAV. TIPO - 1º AO 4º ANDAR 1:100



- NOTAS
01. Dimensões em centímetro;
  02. As cotas prevalecem sobre o desenho;
  03. As cotas de piso referem-se ao piso acabado e devem ser considerados os devidos caimentos e inclinações mínimas de acordo com o projeto de drenagem e escoamento superficial das águas;
  04. Paredes internas e externas com 15cm;
  05. Paredes entre unidades com 20cm;

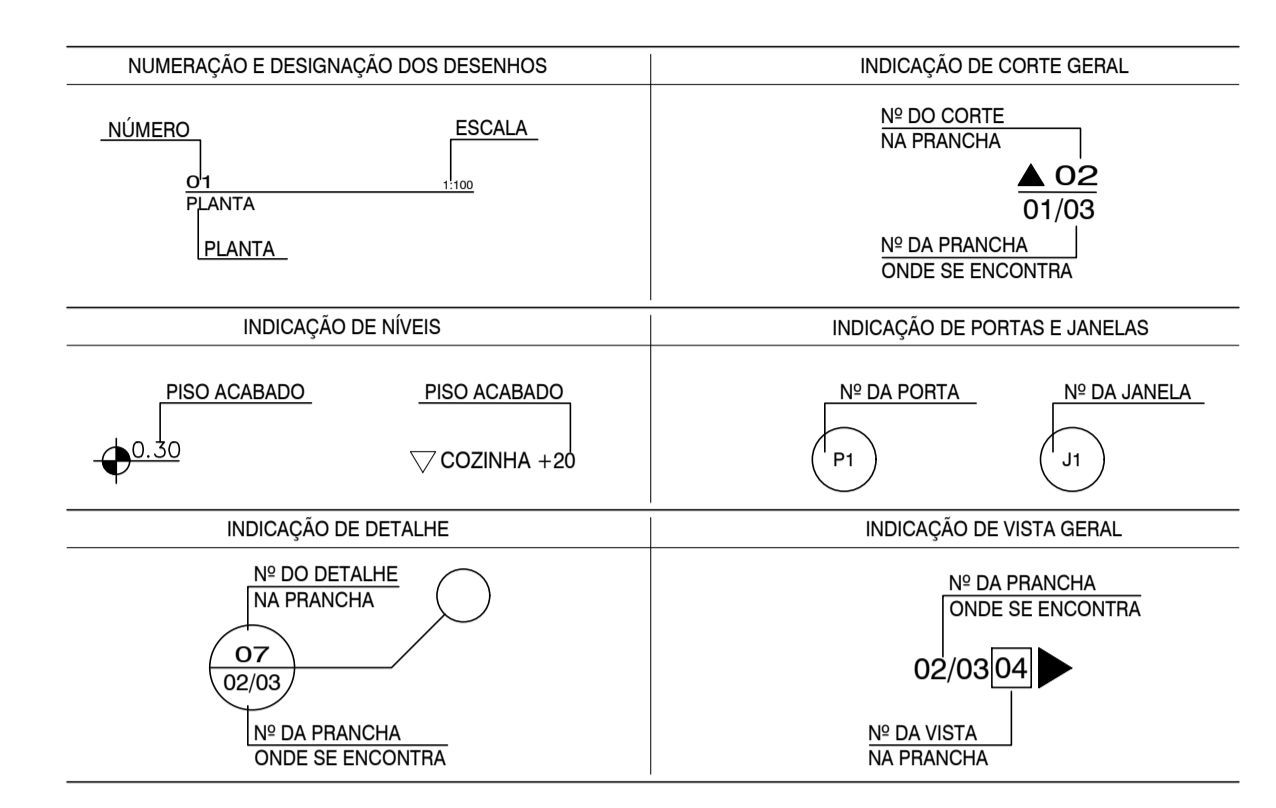

APARTAMENTOS (30 UNIDADES)		
APARTAMENTO	DORMITÓRIOS	ÁREA
FINAL 1	02	49,53 m²
FINAL 2	02	52,72 m²
FINAL 3	02	52,72 m²
FINAL 4	02	49,53 m²
FINAL 5	02	49,30 m²
FINAL 6	02	49,30 m²
ÁREA COMUM	-	56,90 m²
TOTAL	-	390,00 m²

CÁLCULO DO RESERVATÓRIO	
Nº DE PAVIMENTOS	TÉRREO + 04 PAV. = 120 pavimentos
Nº DE PESSOAS	120 pessoas
CONSUMO EM LITROS POR PESSOA POR DIA	200 litros
CONSUMO DIÁRIO	24.000 litros
RESERVA PARA DIOS DIAS	48.000 litros
RESERVA PARA INCÊNDIO (20%)	9.600 litros
RESERVATÓRIO SUPERIOR (2,5)	23.040 litros (mínimo)
RESERVATÓRIO INFERIOR (2,5)	34.560 litros (mínimo)

QUADRO DE VÁOS NAS ALVENARIAS											
TIPO	A		B		TIPO	A		B		C	
	PA1	PA2	PA1	PA2		PA1	PA2	PA1	PA2	PA1	PA2
PM	80	210	80	210	J1	200	100	110	110	110	110
PCF	90	210	80	210	J2	150	100	110	110	110	110
					J3	90	70	140	140	140	140
					J4	130	110	110	110	110	110

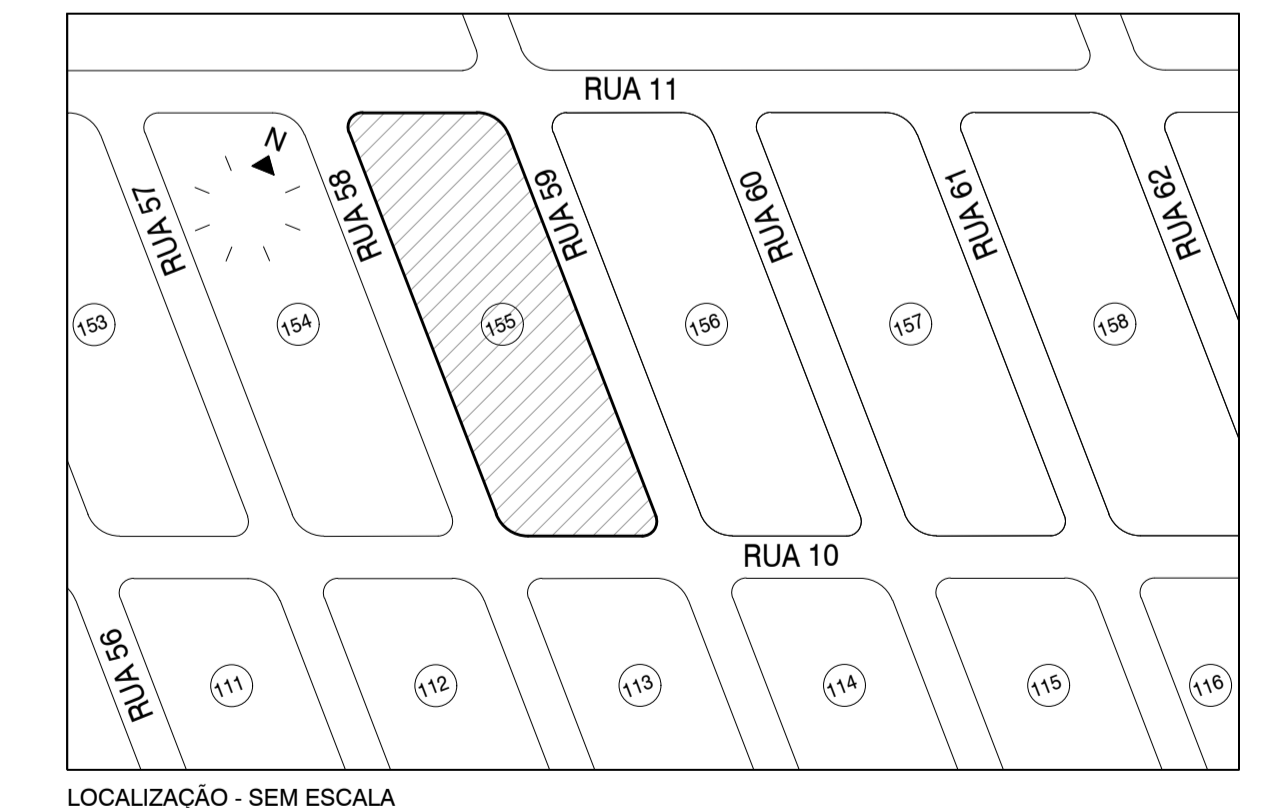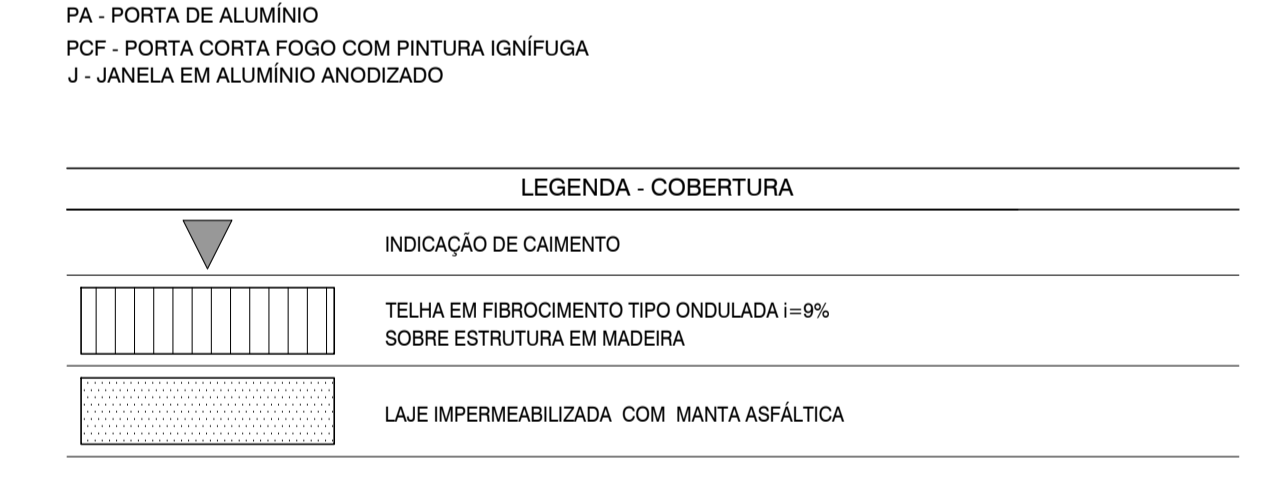

**PREFEITURA DA ESTÂNCIA BALNEÁRIA DE PRAIA GRANDE**

**HABITAÇÃO - IMPERADOR VII**

ASSUNTO: PRÉDIOS - BLOCO "C", "E"

LOCAL: QUADRA "155" - JARDIM IMPERADOR - BAIRRO MELVI PRAIA GRANDE - SP

ESCALA: 1:100 DATA: ABRIL / 2017

**PROJETOS ESPECIAIS**

SEHAB

ING. LUIZ FERREIRO