
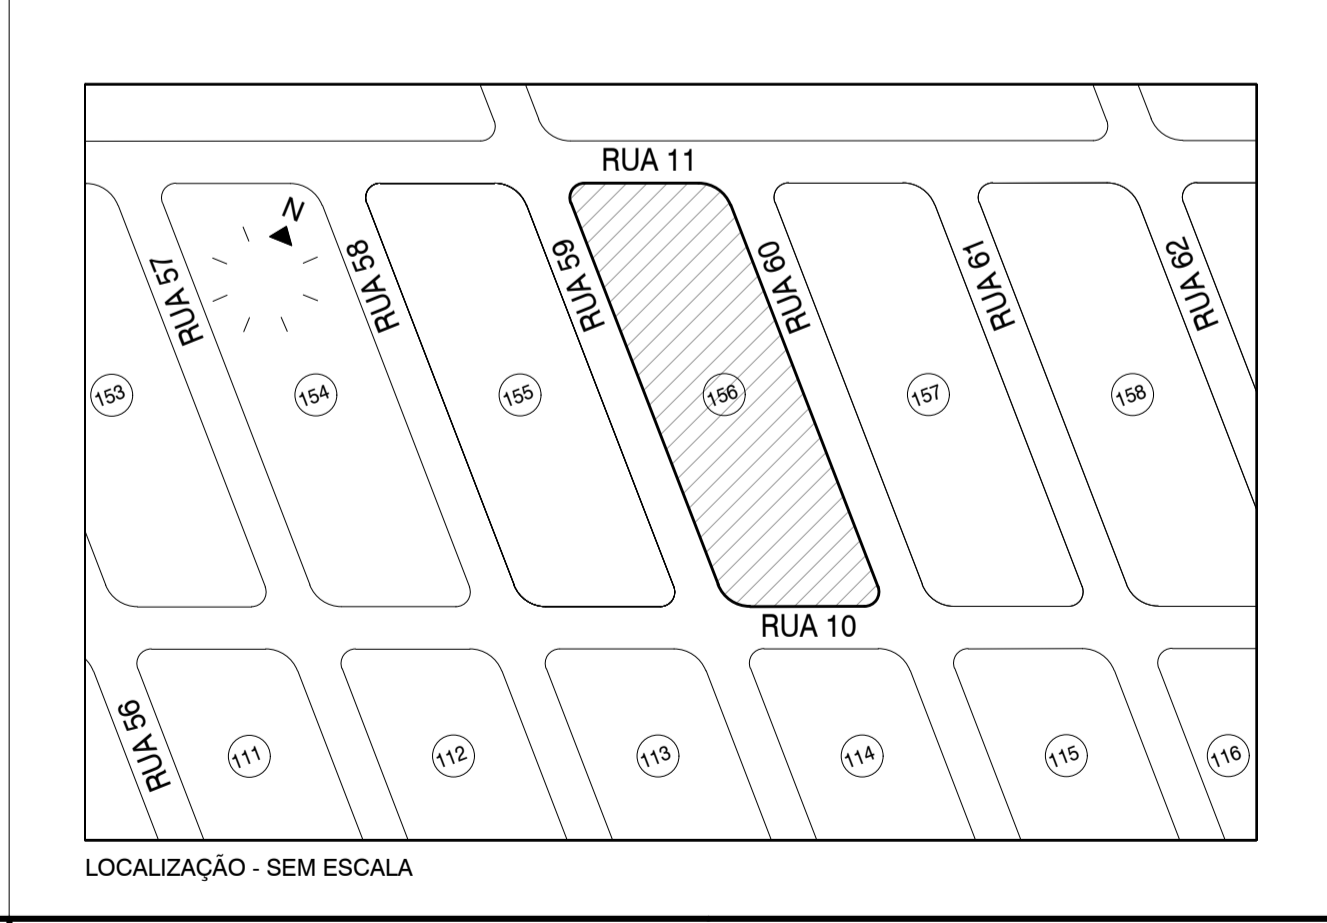


QUADRO DE VÃOS NAS ALVENARIAS

TIPO	A		B		TIPO	A		B		C			
	PA1	90	PA1	80		PA1	80	PA2	80	J1	200	100	110
PCF	90	210	PA2	80	210	J2	150	100	110	J3	90	70	140
						J4	130	110	110				

PM - PORTA EM MADEIRA  
 PA - PORTA DE ALUMÍNIO  
 PCF - PORTA CORTA FOGO COM PINTURA IGNÍFUGA  
 J - JANELA EM ALUMÍNIO ANODIZADO

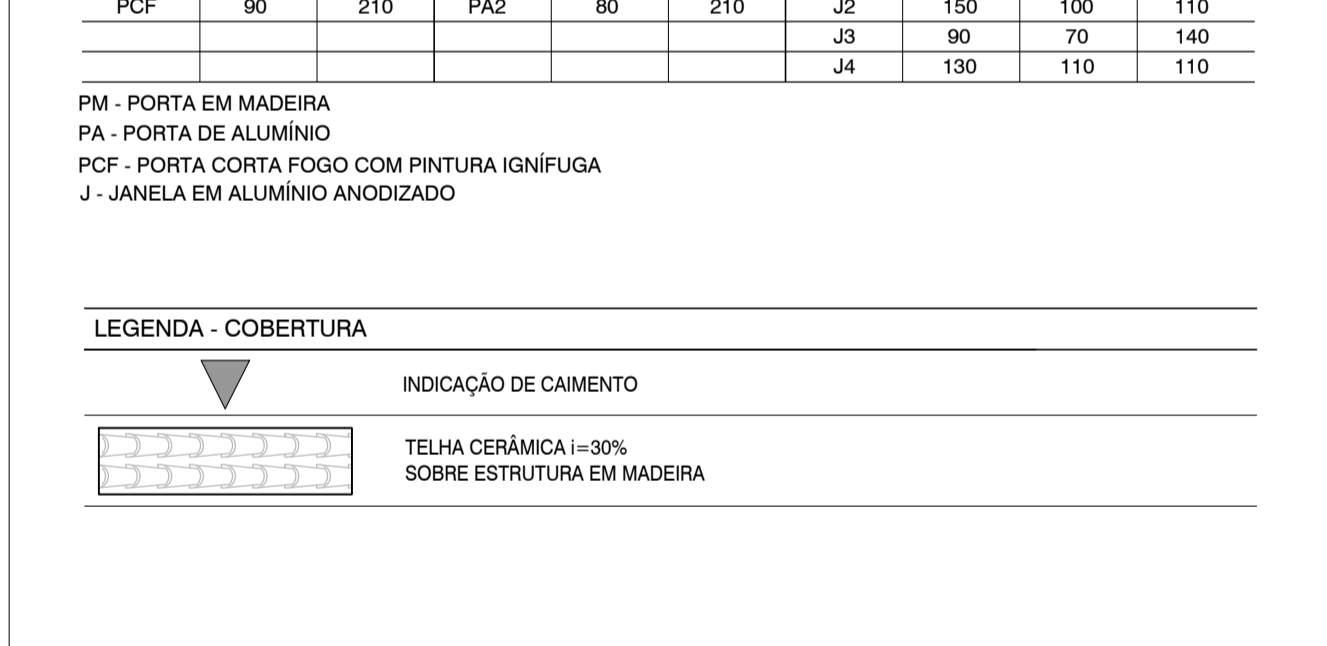

Nº	DATA	REVISÃO	EXECUTADO POR	APROVADO POR	NOTAS
					01. Dimensões em centímetro; 02. As cotas prevalecem sobre o desenho; 03. As cotas de piso referem-se ao piso acabado e devem ser considerados os devidos caimentos e inclinações mínimas de acordo com o projeto de drenagem e escoamento superficial das águas;

**SEHAB**

**PROJETOS ESPECIAIS**

**PREFEITURA DA ESTÂNCIA BALNEÁRIA DE PRAIA GRANDE**

**HABITAÇÃO - IMPERADOR VIII**

**APOIO**

**QUADRA "156" - JARDIM IMPERADOR - BAIRRO IMPERADOR PRAIA GRANDE - SP**

ESCALA: 1:50 DATA: ABRIL / 2017 PROCESSO: A18045-0 DOC: ARQUIVO