



07 CORTE 1:100




08 CORTE 1:100

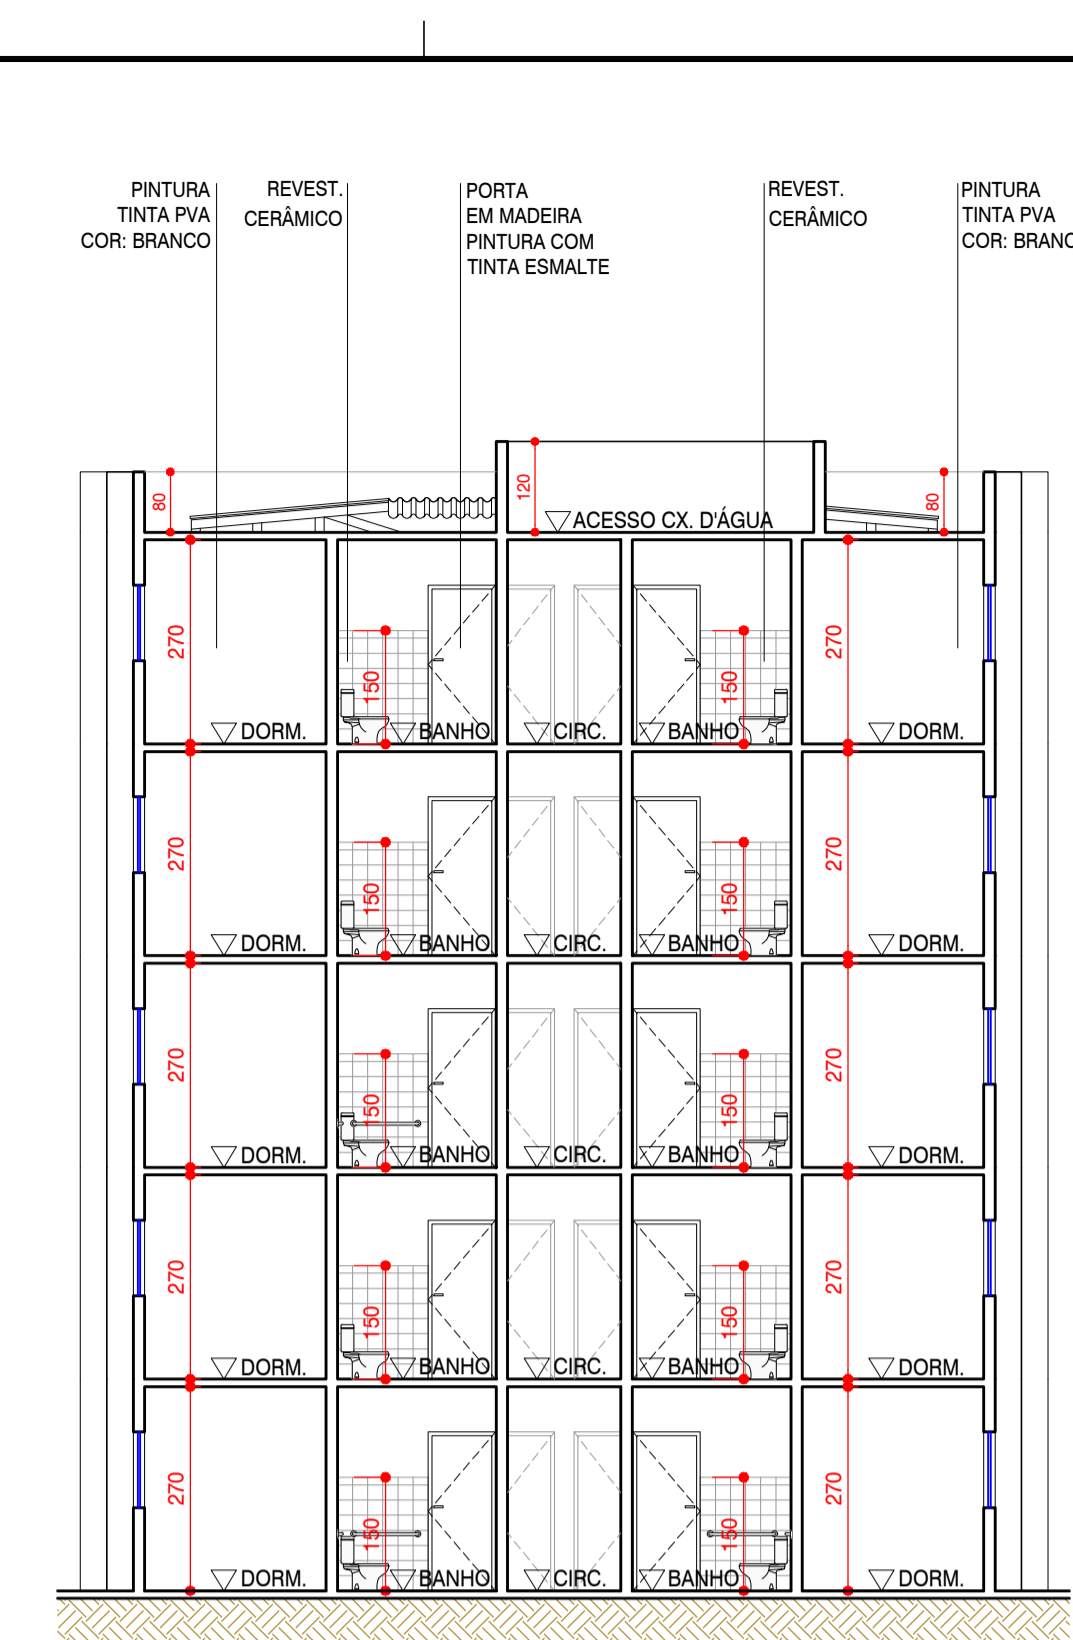


09 ELEVACAO FRONTAL 1:100

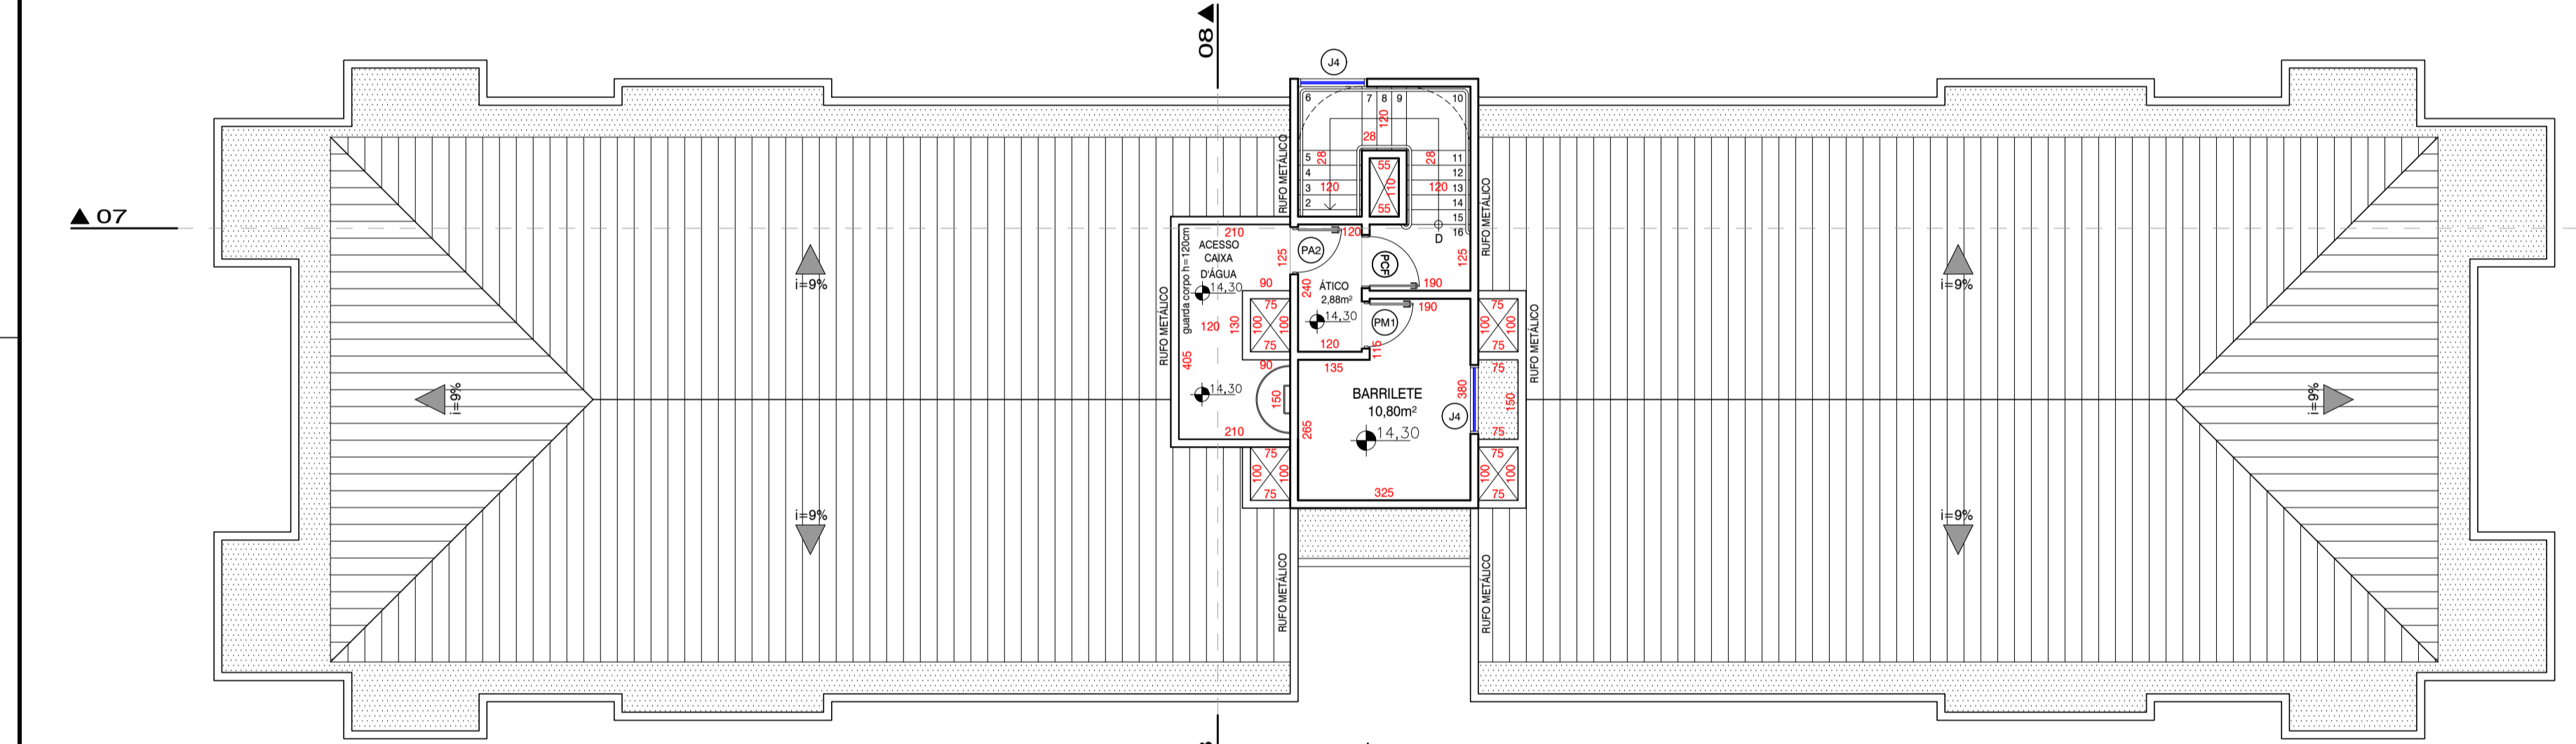


03 PLANTA - COBERTURA 1:100

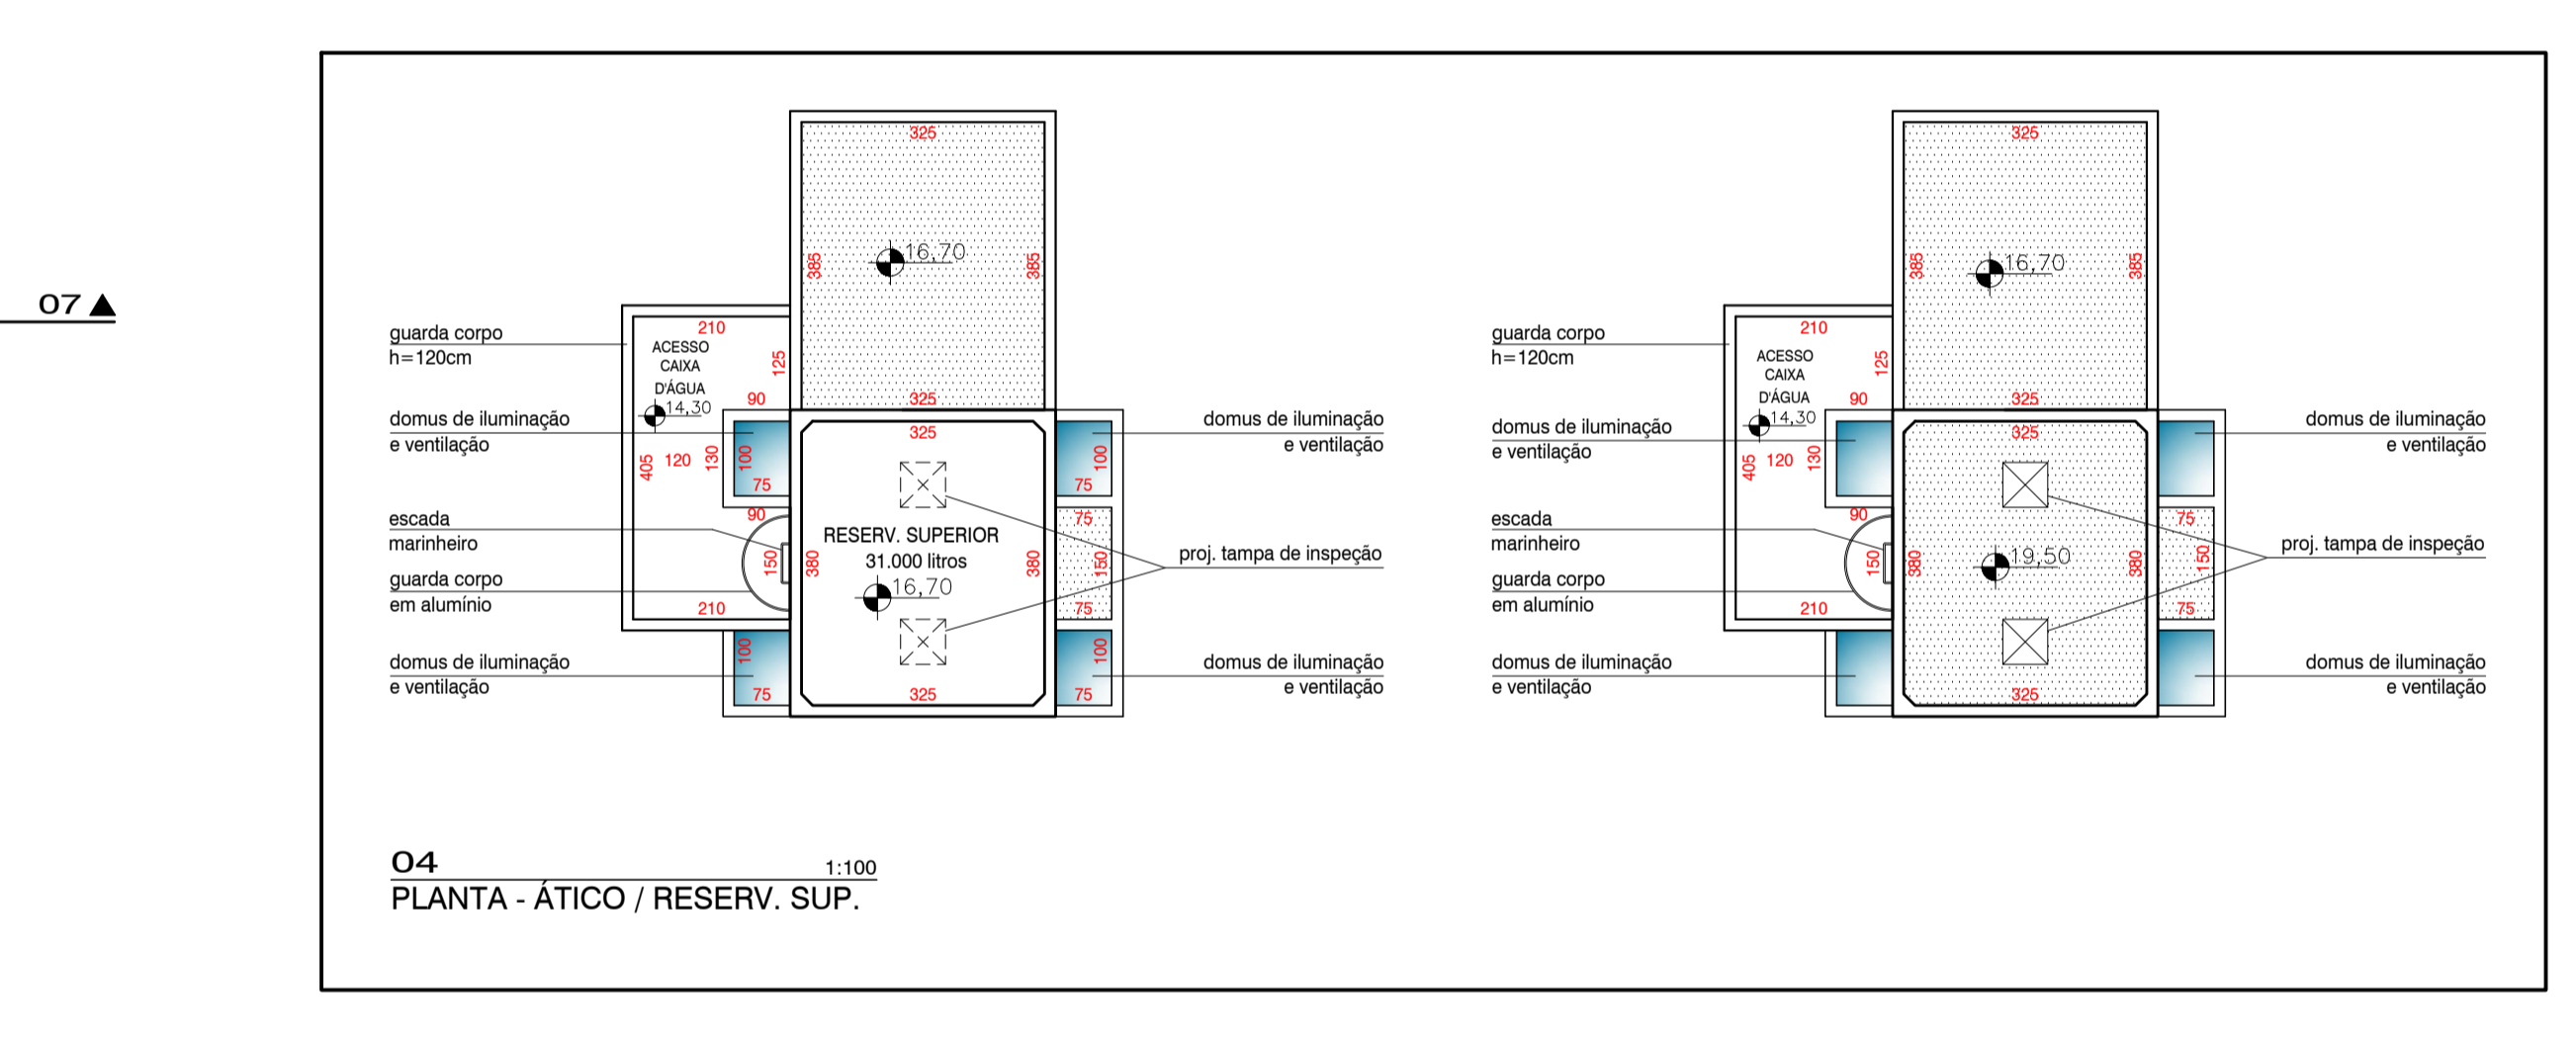


04 PLANTA - ATICO / RESERV. SUP. 1:100

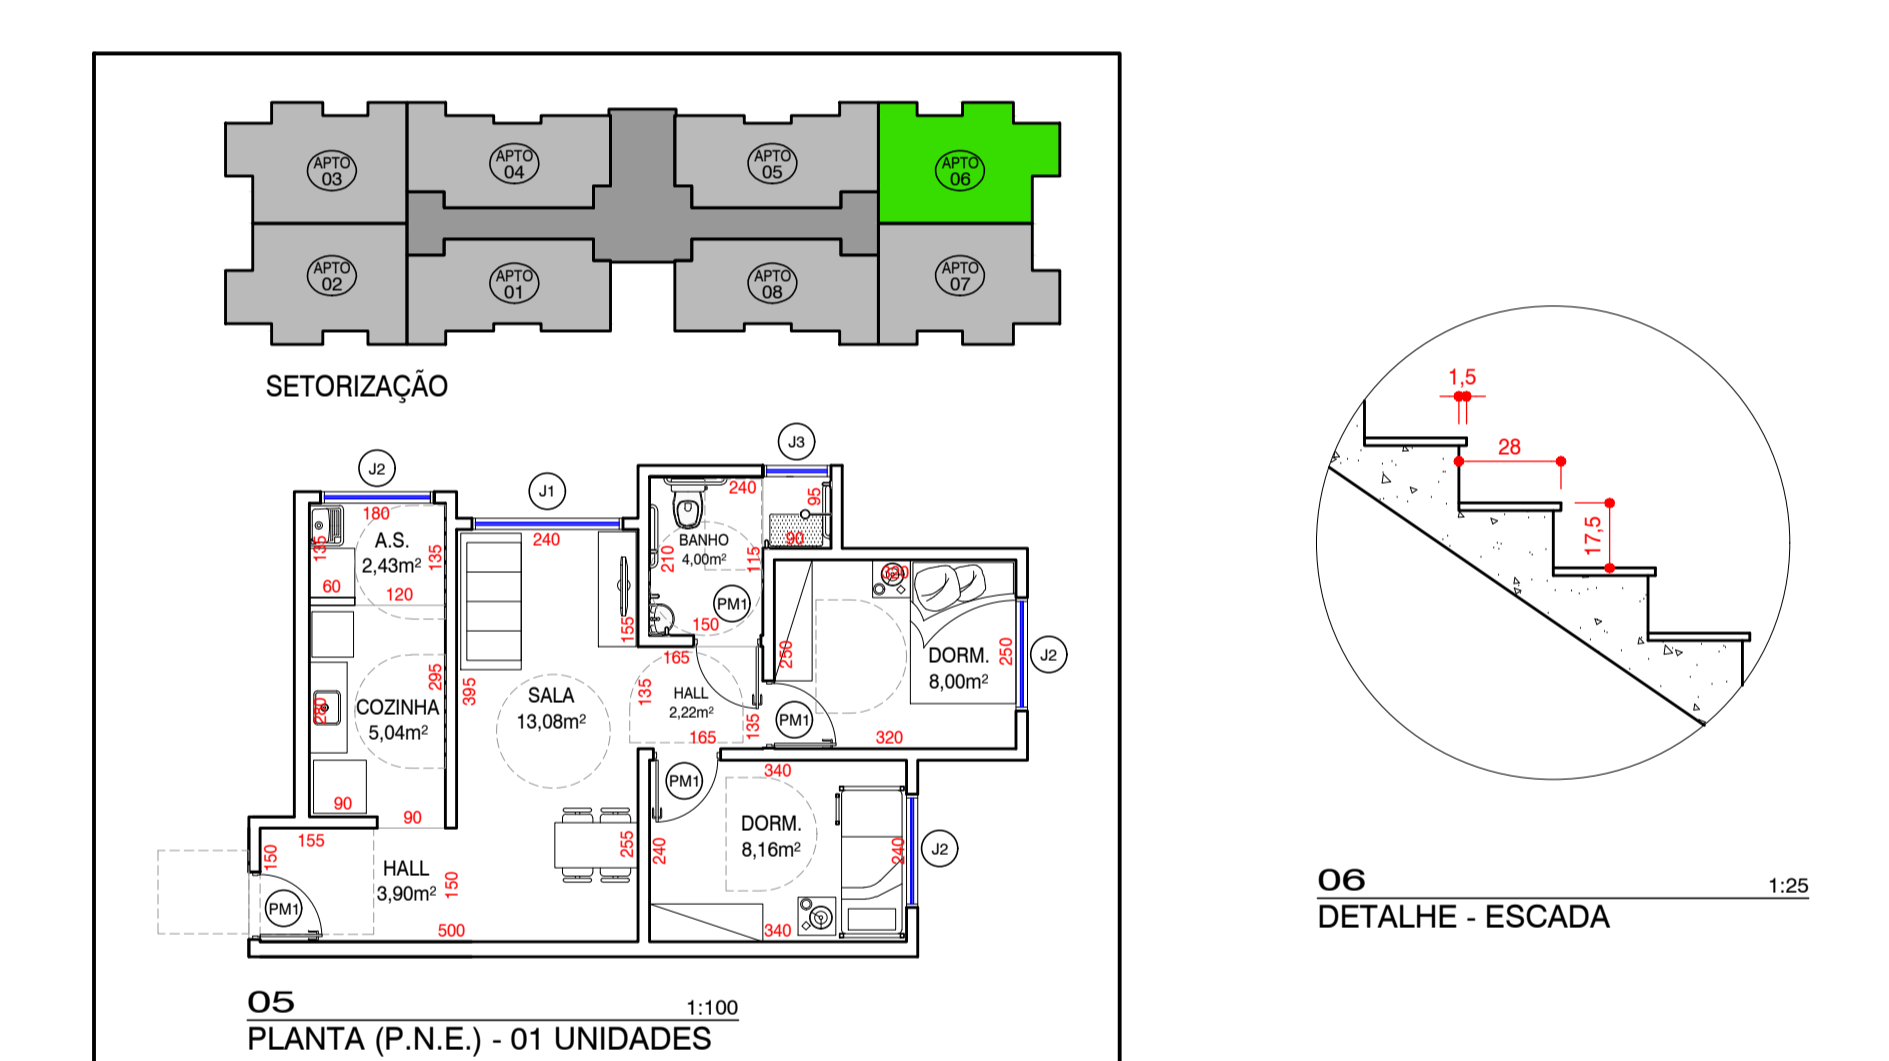

05 PLANTA (P.N.E.) - 01 UNIDADES (APTO. 06) 1:100

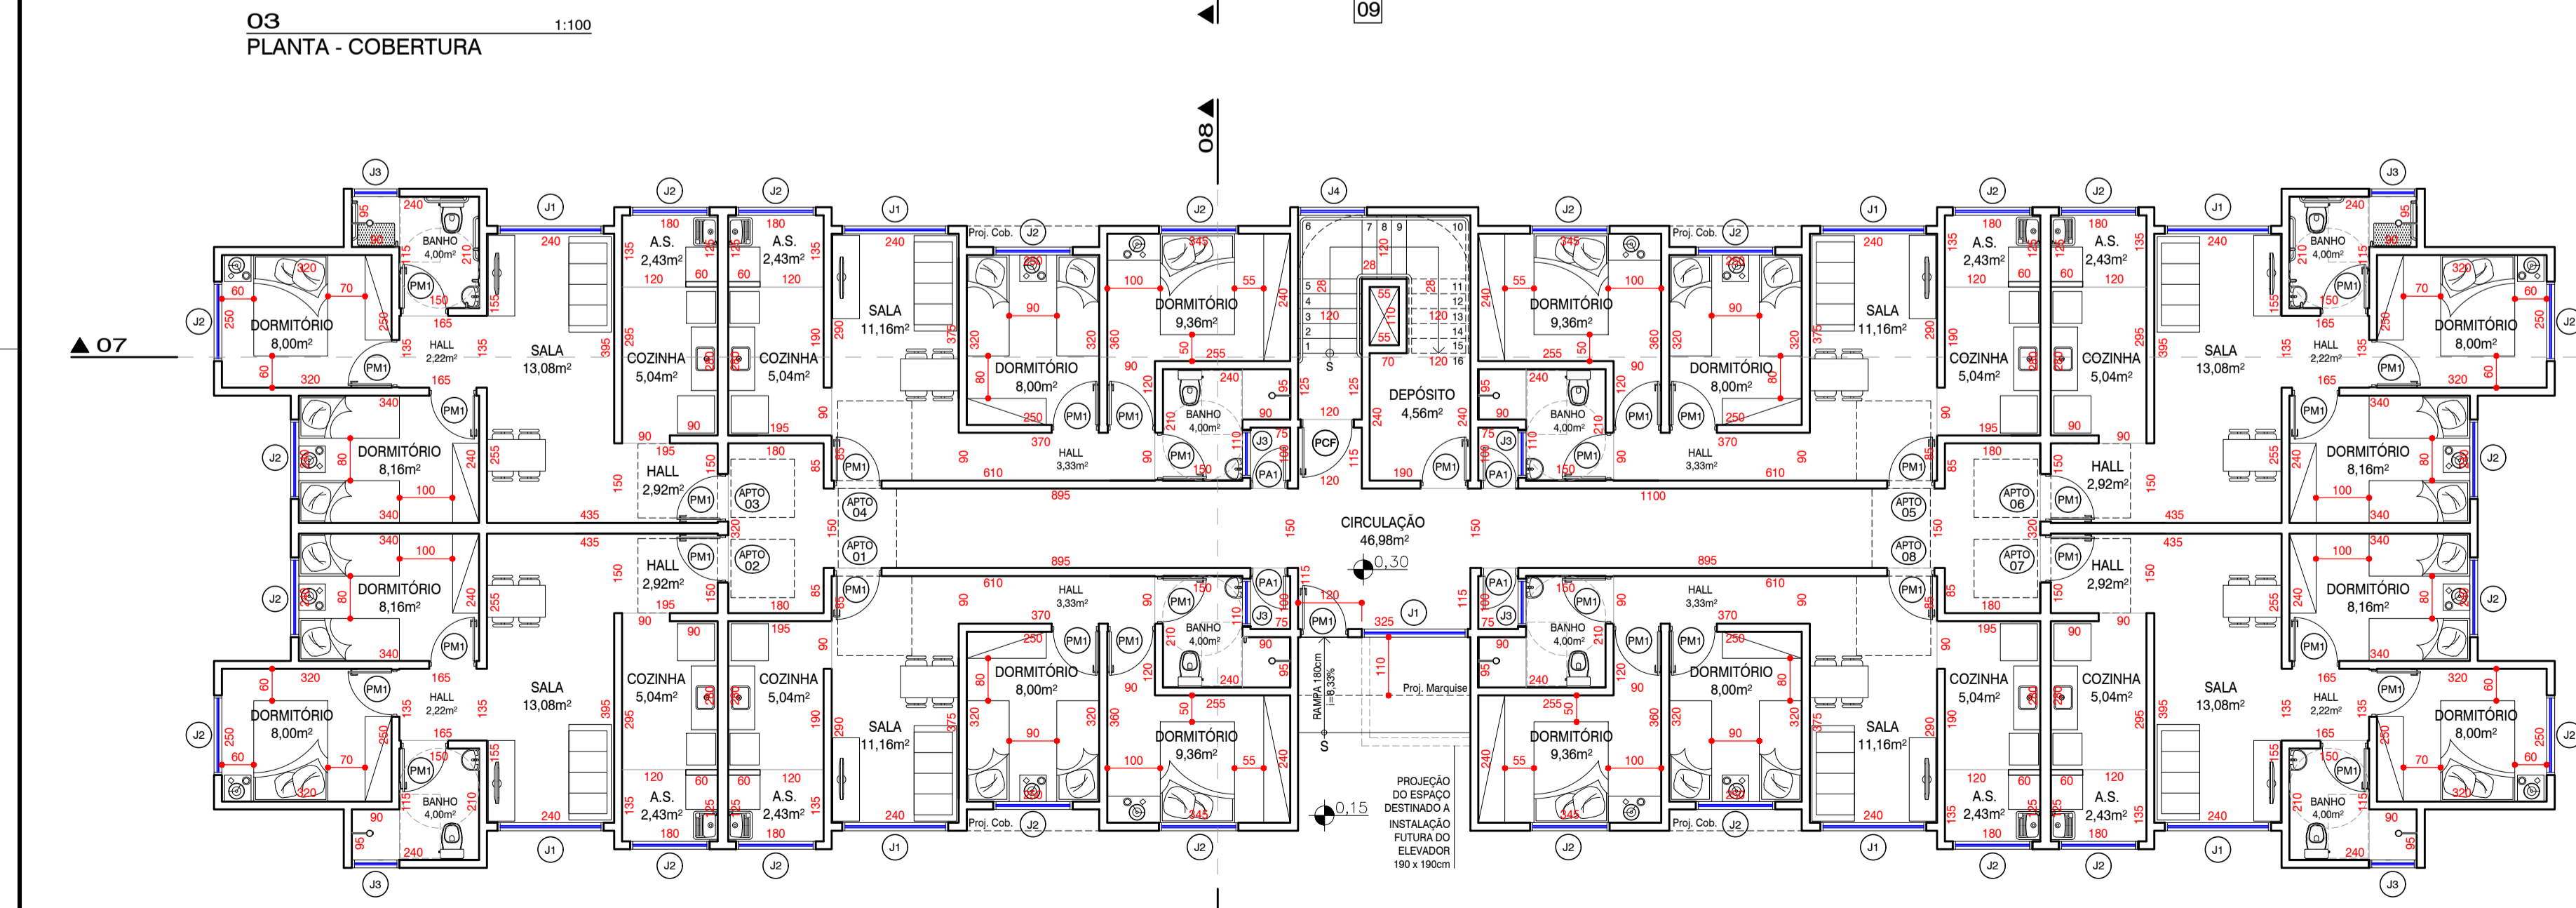

01 PLANTA PAV. TERREO 1:100

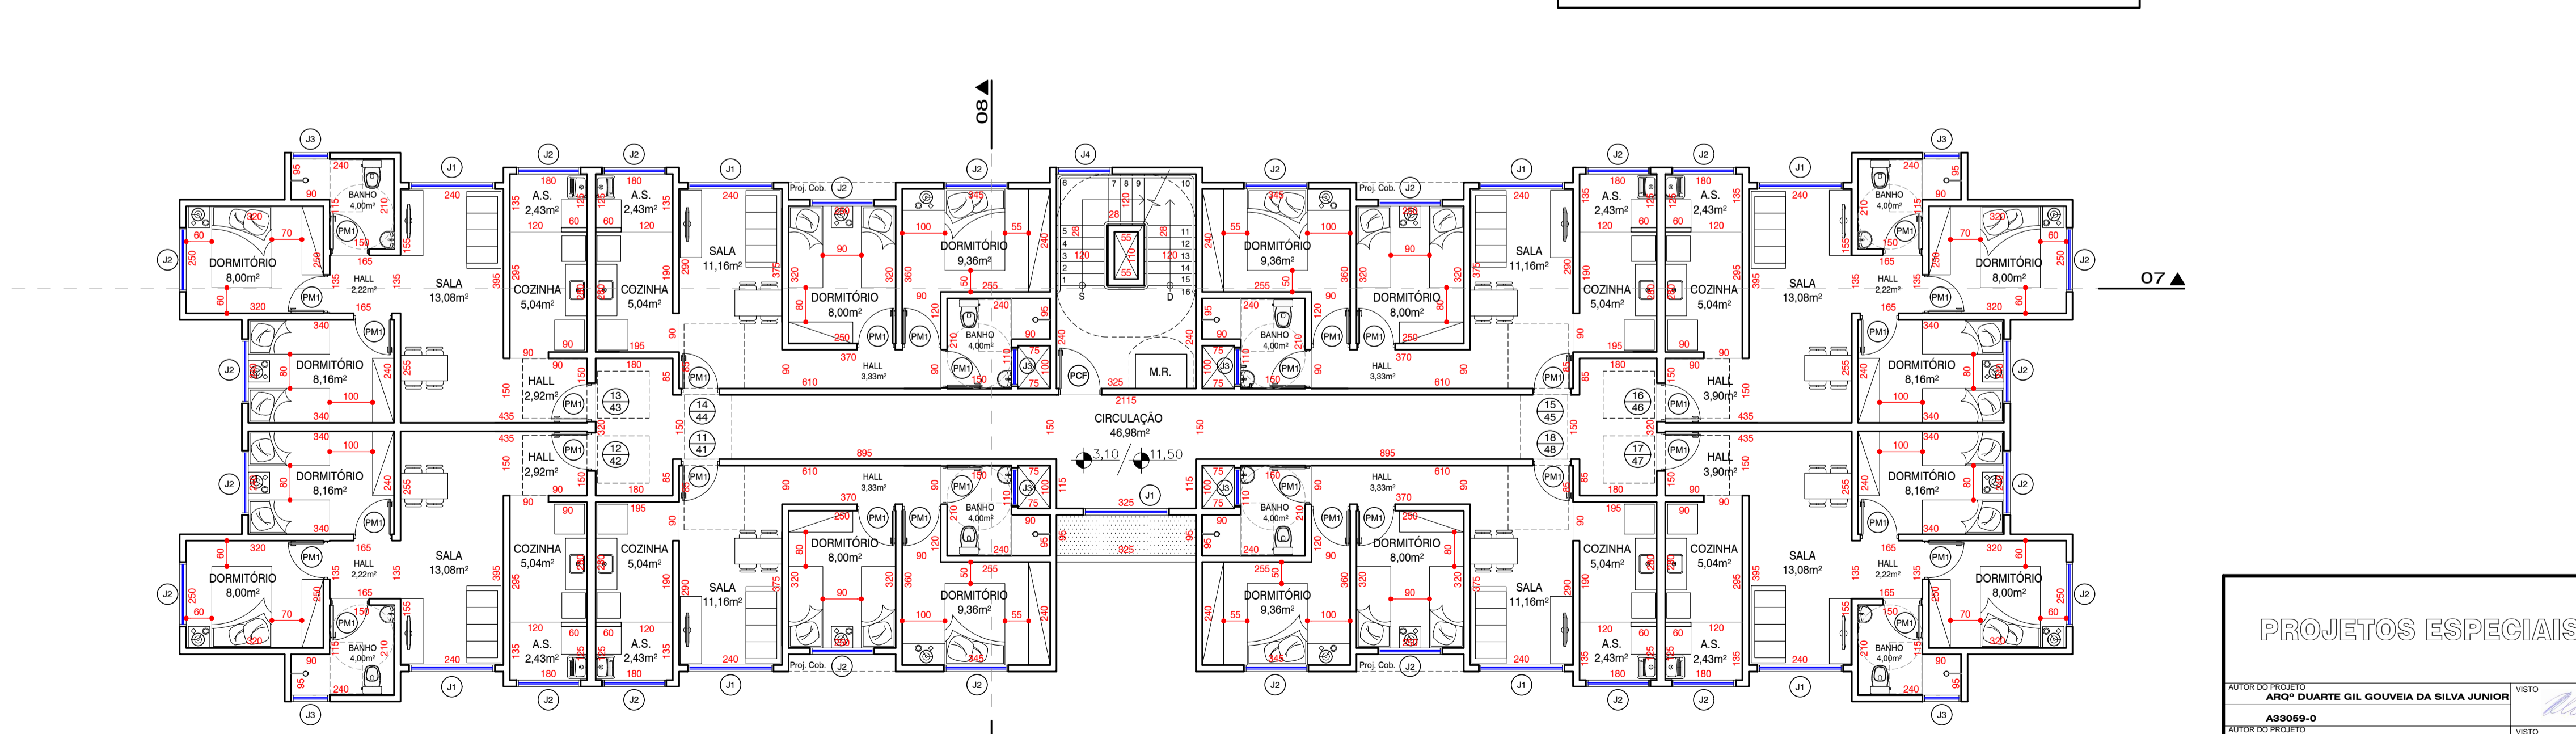

02 PLANTA PAV. TIPO - 1º AO 4º ANDAR 1:100

NOTAS
 01. Dimensões em centímetro;
 02. As cotas privativas são sobre o desenho;
 03. As cotas de piso referem-se ao piso acabado e devem ser considerados os devidos recalques e inclinações mínimas de acordo com o projeto de drenagem e escoamento superficial das águas;
 04. Paredes internas e externas com 15cm;
 05. Paredes entre unidades com 20cm;

INDICAÇÃO DE CORTE GERAL	
NÚMERO	ESCALA
01	08
PLANTA	
INDICAÇÃO DE NÍVEL	
PISO ACABADO	PISO ACABADO
0,30	COZINHA + 20
INDICAÇÃO DE DETALHE	
Nº DO DETALHE	Nº DA FRANCHA
07	02/03/04
INDICAÇÃO DE VISTA GERAL	
Nº DA FRANCHA	Nº DA SETA
02/03/04	01

APARTAMENTOS (40 UNIDADES)		
APARTAMENTO	DORMITÓRIOS	ÁREA
FINAL 1	02	49,53 m²
FINAL 2	02	52,72 m²
FINAL 3	02	52,72 m²
FINAL 4	02	49,53 m²
FINAL 5	02	49,53 m²
FINAL 6	02	52,72 m²
FINAL 7	02	52,72 m²
FINAL 8	02	49,53 m²
ÁREA COMUM	-	74,55 m²
TOTAL	-	483,55 m²

CÁLCULO DO RESERVATÓRIO	
Nº DE PAVIMENTOS	TERREO + 04 PAV.
Nº DE PESSOAS	160 pessoas
CONSUMO EM LITROS POR PESSOA POR DIA	200 litros
CONSUMO DIÁRIO	32.000 litros
RESERVA PARA DOIS DIAS	64.000 litros
RESERVA PARA INCÊNDIO (20%)	12.800 litros
RESERVATÓRIO SUPERIOR (215)	30.720 litros (mínimo)
RESERVATÓRIO INFERIOR (315)	48.000 litros (mínimo)

QUADRO DE VÃOS NAS ALVENARIAS									
TIPO	A			B			C		
	A	B	TIPO	A	B	TIPO	A	B	C
PM1	90	210	PA1	60	210	J1	200	100	110
PCF	90	210	PA2	90	210	J2	150	100	110
						J3	80	70	140
						J4	130	110	110


PM - PORTA EM MADEIRA
 PA - PORTA EM ALUMÍNIO
 PCF - PORTA CORTA FOGO COM PINTURA IGNÍFUGA
 J - JANELA EM ALUMÍNIO ANODIZADO

LEGENDA - COBERTURA

INDICAÇÃO DE CAIMENTO

TELHA EM FIBROCEMENTO TIPO ONDULADA h=9% SOBRE ESTRUTURA EM MADEIRA

LAJE IMPERMEABILIZADA COM MANTA ASFÁLTICA

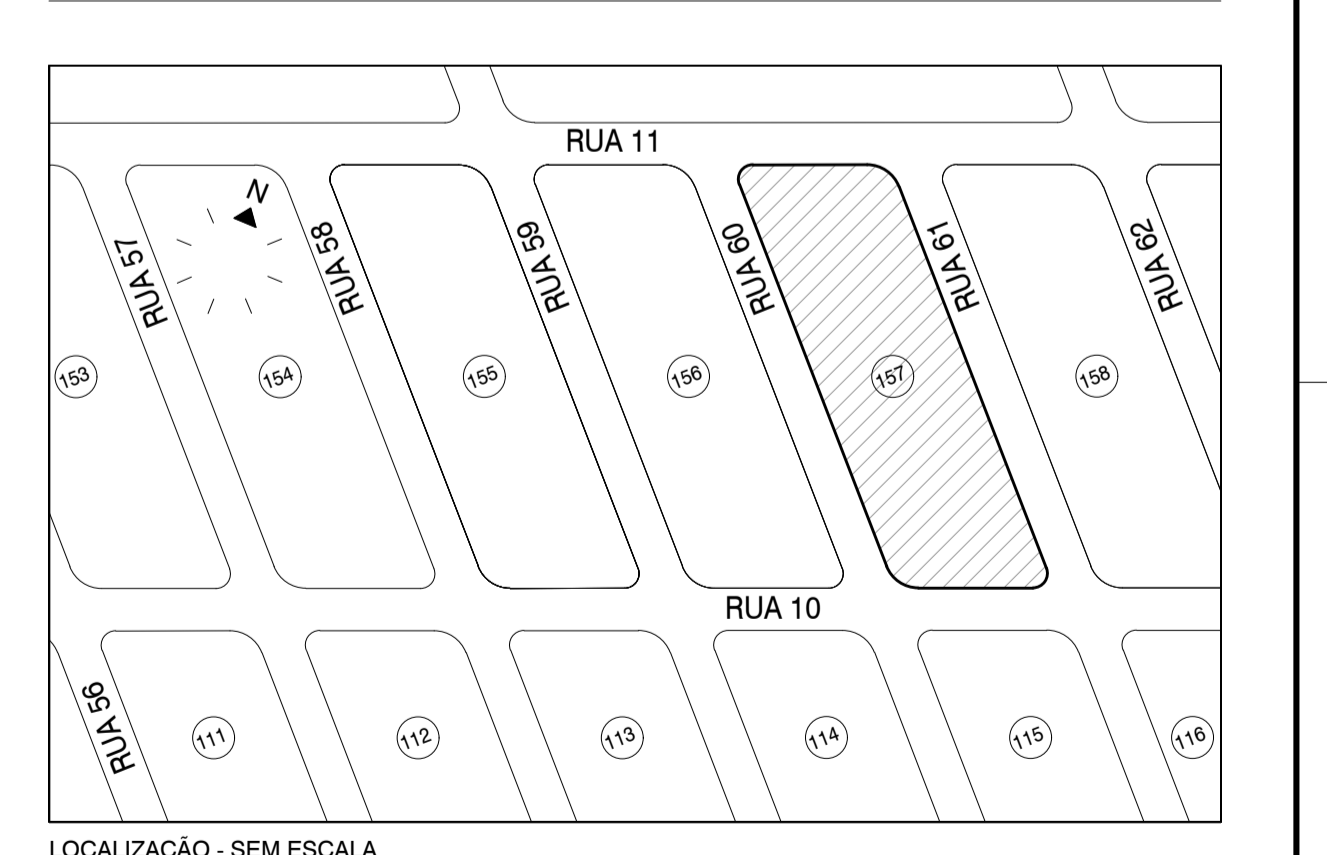

LOCALIZAÇÃO - SEM ESCALA

PROJETOS ESPECIAIS

SEHAB

PREFEITURA DA ESTÂNCIA BALNEÁRIA DE PRAIA GRANDE

HABITAÇÃO - IMPERADOR IX

PRÉDIOS - BLOCOS "A", "B", "D"

QUADRA "157" - JARDIM IMPERADOR - BAIRRO MELVI PRAIA GRANDE - SP

1100 1001 ABRIL / 2017