


QUADRO DE VÃOS NAS ALVENARIAS

TIPO	A		B		TIPO	A		B		C	
	PA1	PA2	PA1	PA2		J1	J2	J3	J4		
PA1	80	210	PA1	80	210	J1	200	100	110	110	110
PA2	90	210	PA2	90	210	J2	150	100	110	110	110
						J3	90	70	140	140	140
						J4	130	110	110	110	110

LEGENDA - COBERTURA

	INDICAÇÃO DE CIMENTO
	TELHA CERÂMICA 30% SOBRE ESTRUTURA EM MADEIRA

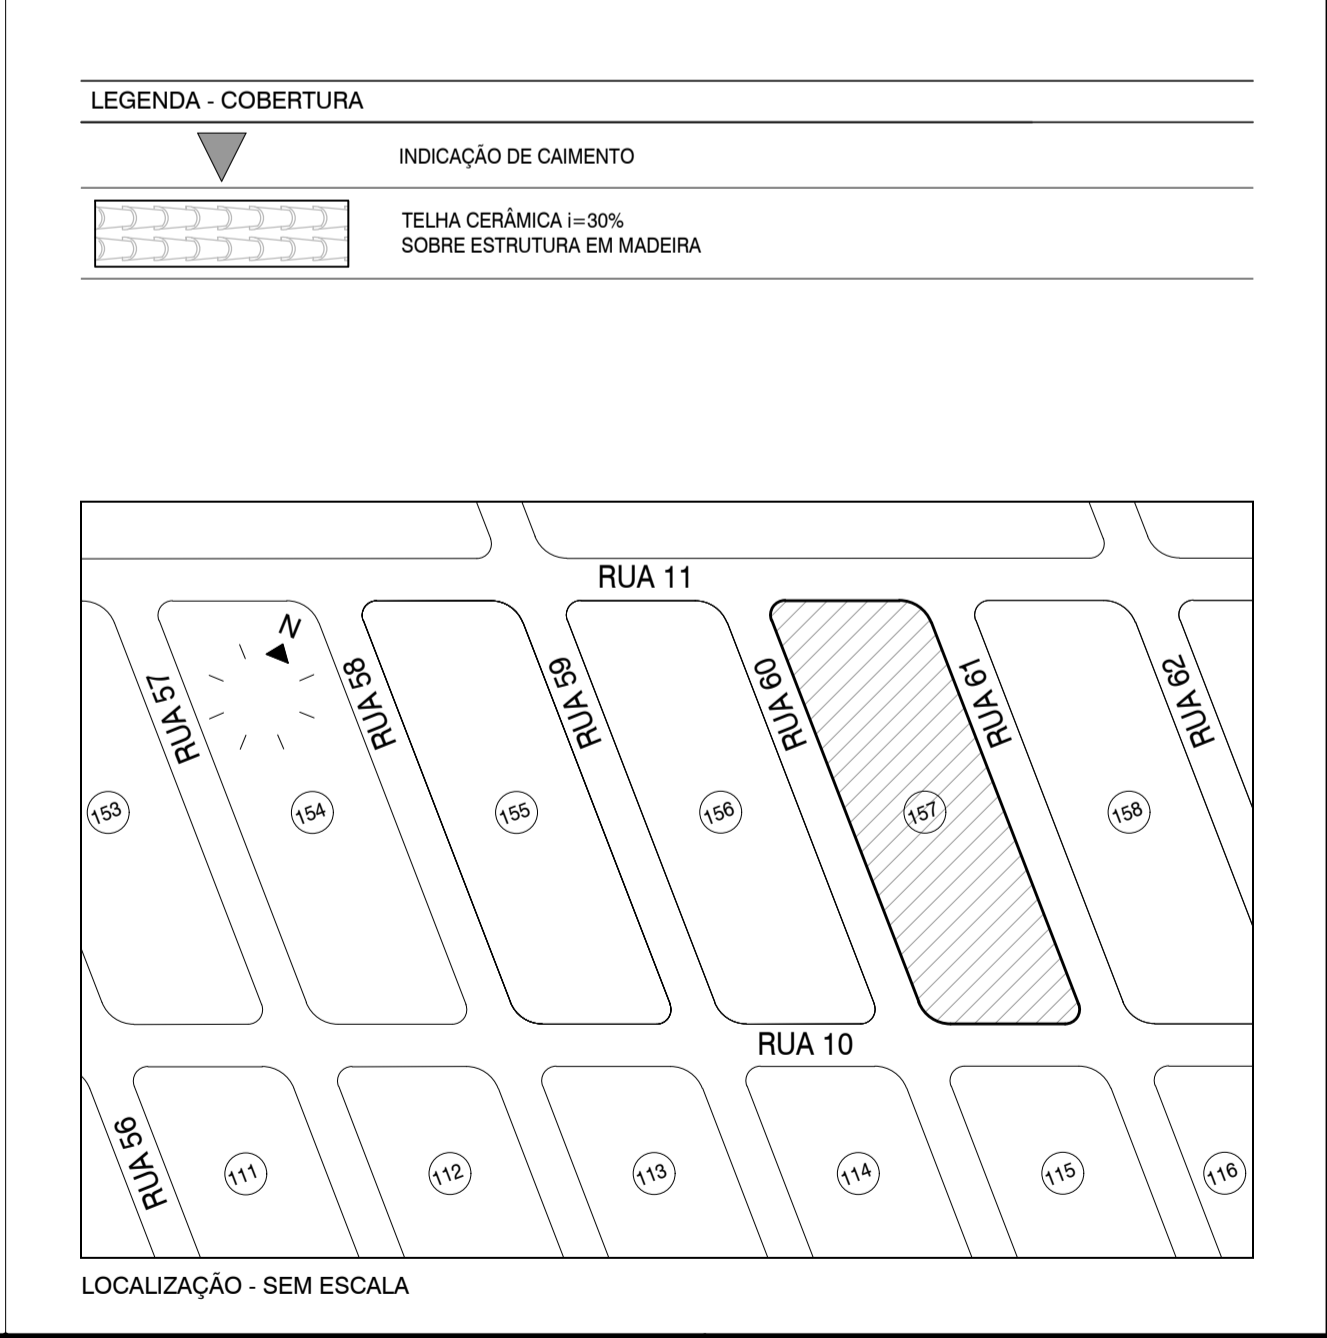

N°	DATA	REVISÃO	EXECUTADO POR	APROVADO POR	NOTAS
					01. Dimensões em centímetro; 02. As cotas prevalecem sobre o desenho; 03. As cotas de piso referem-se ao piso acabado e devem ser considerados os devidos calamentos e inclinações mínimas de acordo com o projeto de drenagem e escoamento superficial das águas;

SEHAB

PROJETOS ESPECIAIS

ARQUITETO: ANTONIO DA SILVA JUNIOR

PROJETO: HABITAÇÃO - IMPERADOR IX

ASSUNTO: APOIO

LOCAL: QUADRA 157 - JARDIM IMPERADOR - BAIRRO IMPERADOR PRAIA GRANDE - SP

ESCALA: 1:50 DATA: ABRIL / 2017

REVISÃO: 04/04