


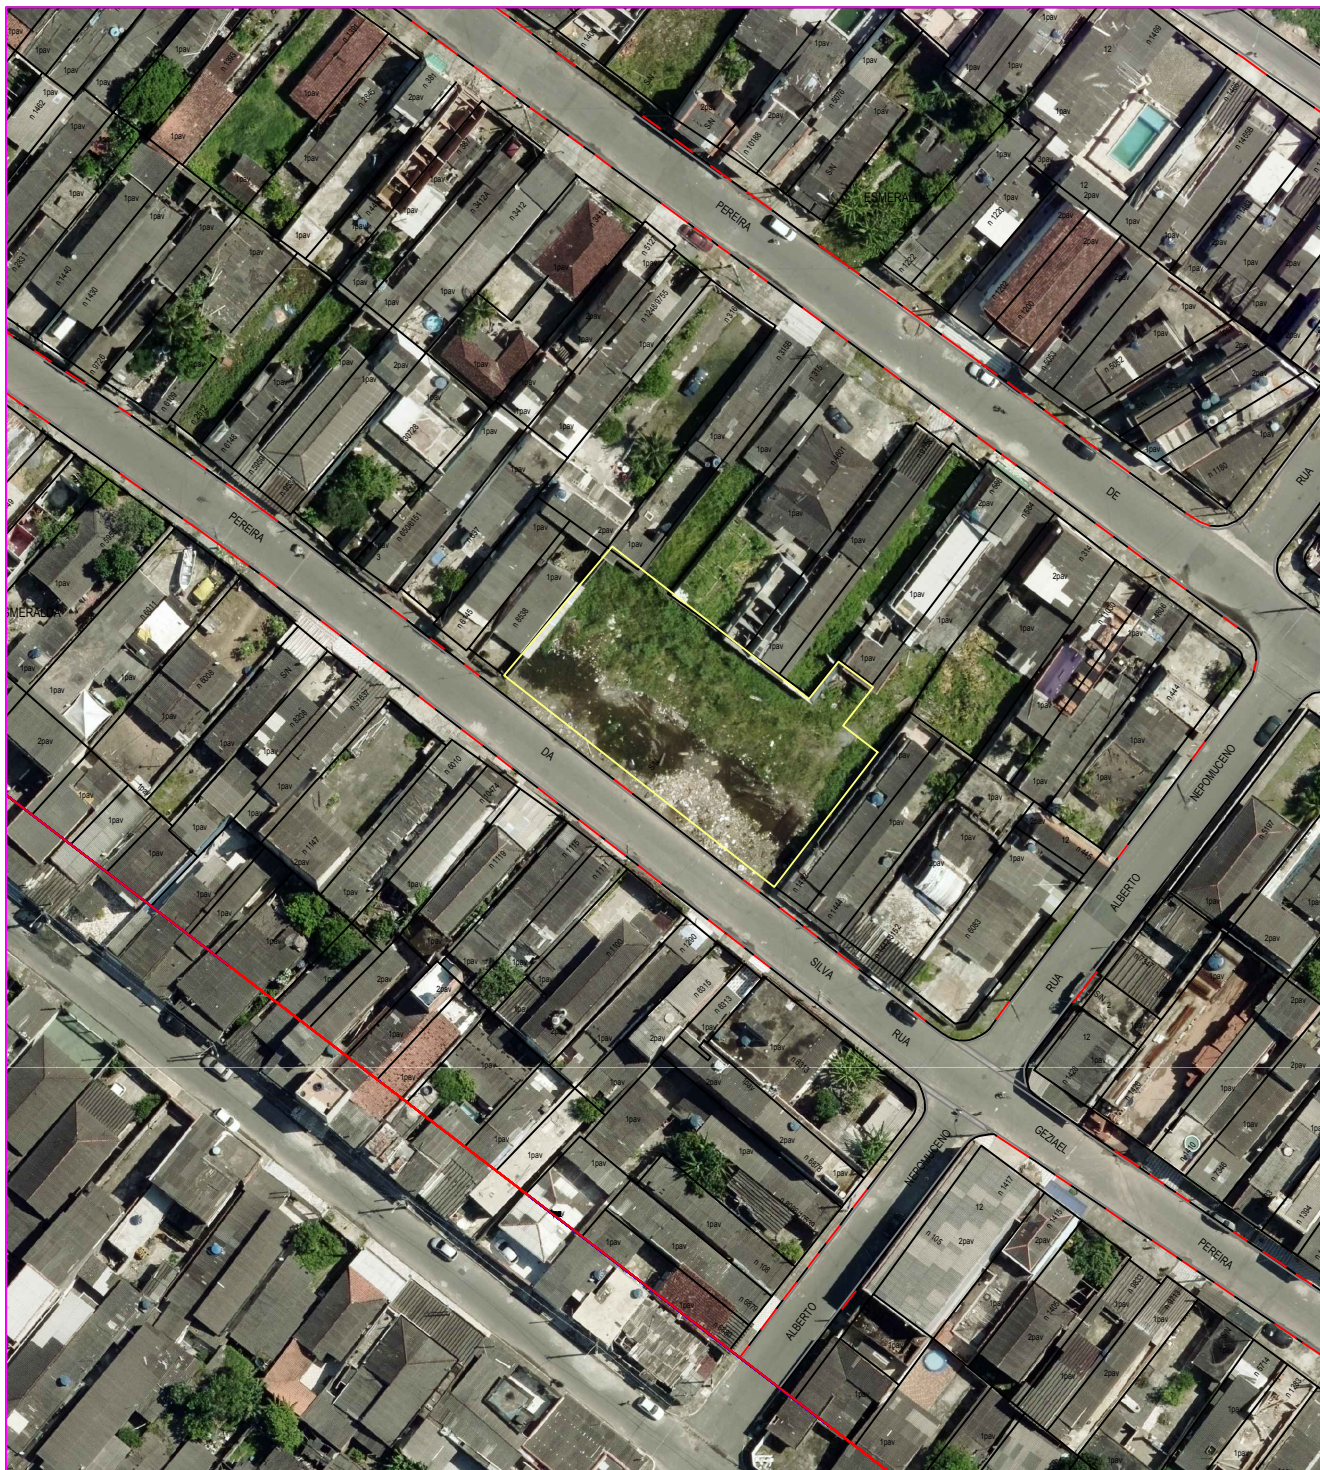

MUNICÍPIO DA ESTÂNCIA BALNEÁRIA DE PRAIA GRANDE
SECRETARIA DE HABITAÇÃO
DIVISÃO DE OBRAS DE HABITAÇÃO

TÍTULO

IDENTIFICAÇÃO DE ÁREA - MATRÍCULA Nº 176.700

ASSUNTO

RESIDENCIAL SILMARA I

FOLHA

ÚNICA

LOCAL

JARDIM SILMARA Q. 06 L. 89 - BAIRRO ESMERALDA

ESCALA

1:1000

DATA

JULHO / 2019

PROCESSO

-

DOC. ARQUIVO

-

REV.