
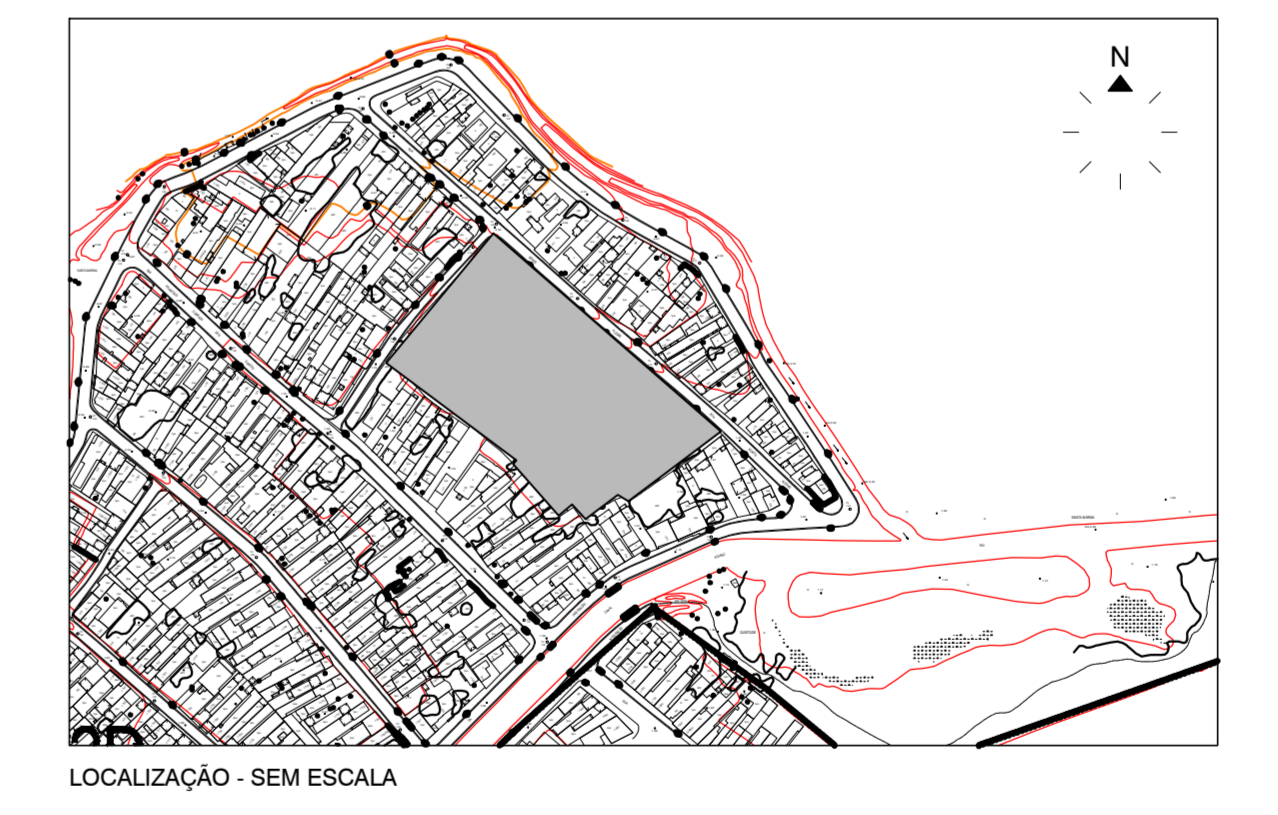


- ESPECIFICAÇÃO DOS REVESTIMENTOS DE PISO E PAREDES**
- 1 PISO CERÂMICO PEI-5 / ANTI-DERRAPANTE
  - 2 CIMENTO DESEMPENADO
  - 3 LADRILHO HIDRÁULICO DE CONCRETO
  - 4 PINTURA TINTA LATEX ACRÍLICA SOBRE REBOCO DESEMPENADO - COR: BRANCO FOSSO
  - 5 REVESTIMENTO DE AZULEJO - COR: BRANCO 20 X 20 cm.
  - 6 PINTURA ACRÍLICA - COR BRANCA
  - 7 FORRO DE GESSO COM PINTURA ACRÍLICA - COR BRANCA

**QUADRO DE VAGOS NAS ALVENARIAS**

| TIPO | A  | B   | TIPO | A  | B   | TIPO | A   | B   | C   |
|------|----|-----|------|----|-----|------|-----|-----|-----|
| PM   | 80 | 210 | PA1  | 80 | 210 | J1   | 200 | 100 | 110 |
| PCF  | 80 | 210 | PA2  | 80 | 210 | J2   | 150 | 100 | 110 |
|      |    |     |      |    |     | J3   | 90  | 90  | 140 |
|      |    |     |      |    |     | J4   | 130 | 110 | 110 |

PM - PORTA EM MADEIRA  
PA - PORTA DE ALUMÍNIO  
PCF - PORTA CORTA FOSSO COM PINTURA IGNÍFUGA  
J - JANELA EM ALUMÍNIO ANODADO

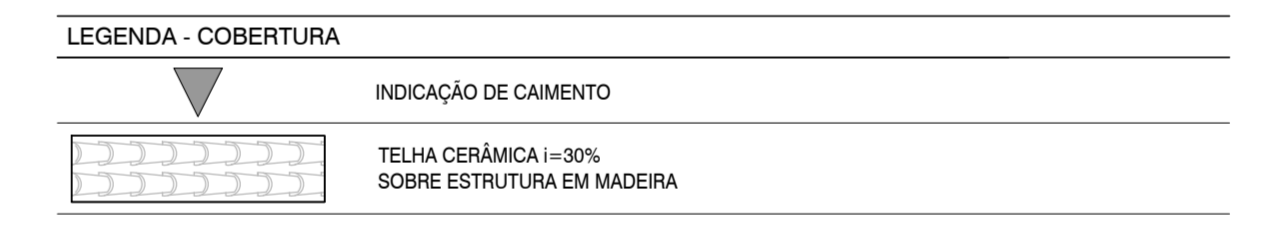

| Nº | DATA | REVISÃO | EXECUTADO POR | APROVADO POR | NOTAS | OBSERVAÇÕES |
|----|------|---------|---------------|--------------|-------|-------------|
|    |      |         |               |              |       |             |
|    |      |         |               |              |       |             |
**PROJETOS ESPECIAIS**

CONJUNTO HABITACIONAL - SANTA MARINA

BAIRRO SANTA MARINA - PRAIA GRANDE - SP

04/05

ESCALA: 1:50 DATA: JUNHO/2023 PROCESSO: DOC: ARQUIVO