


<b>NUMERAÇÃO E DESIGNAÇÃO DOS DESENHOS</b> NÚMERO: 01 PLANTA, 02, 03, 04, 05, 07 ESCALA: PLANTA		<b>INDICAÇÃO DE CORTE GERAL</b> Nº DO CORTE NA PRANCHA: 02, 01/03 Nº DA PRANCHA ONDE SE ENCONTRA:	
<b>INDICAÇÃO DE NÍVEIS</b> PISO ACABADO: 00.00, 00.00 COZINHA: + 20		<b>INDICAÇÃO DE PORTAS E JANELAS</b> Nº DA PORTA: P1, P2 Nº DA JANELA: J1	
<b>INDICAÇÃO DE DETALHE</b> Nº DO DETALHE NA PRANCHA: 07 (00/03) Nº DA PRANCHA ONDE SE ENCONTRA:		<b>INDICAÇÃO DE VISTA GERAL</b> Nº DA VISTA: 02/03/04 Nº DA PRANCHA ONDE SE ENCONTRA:	

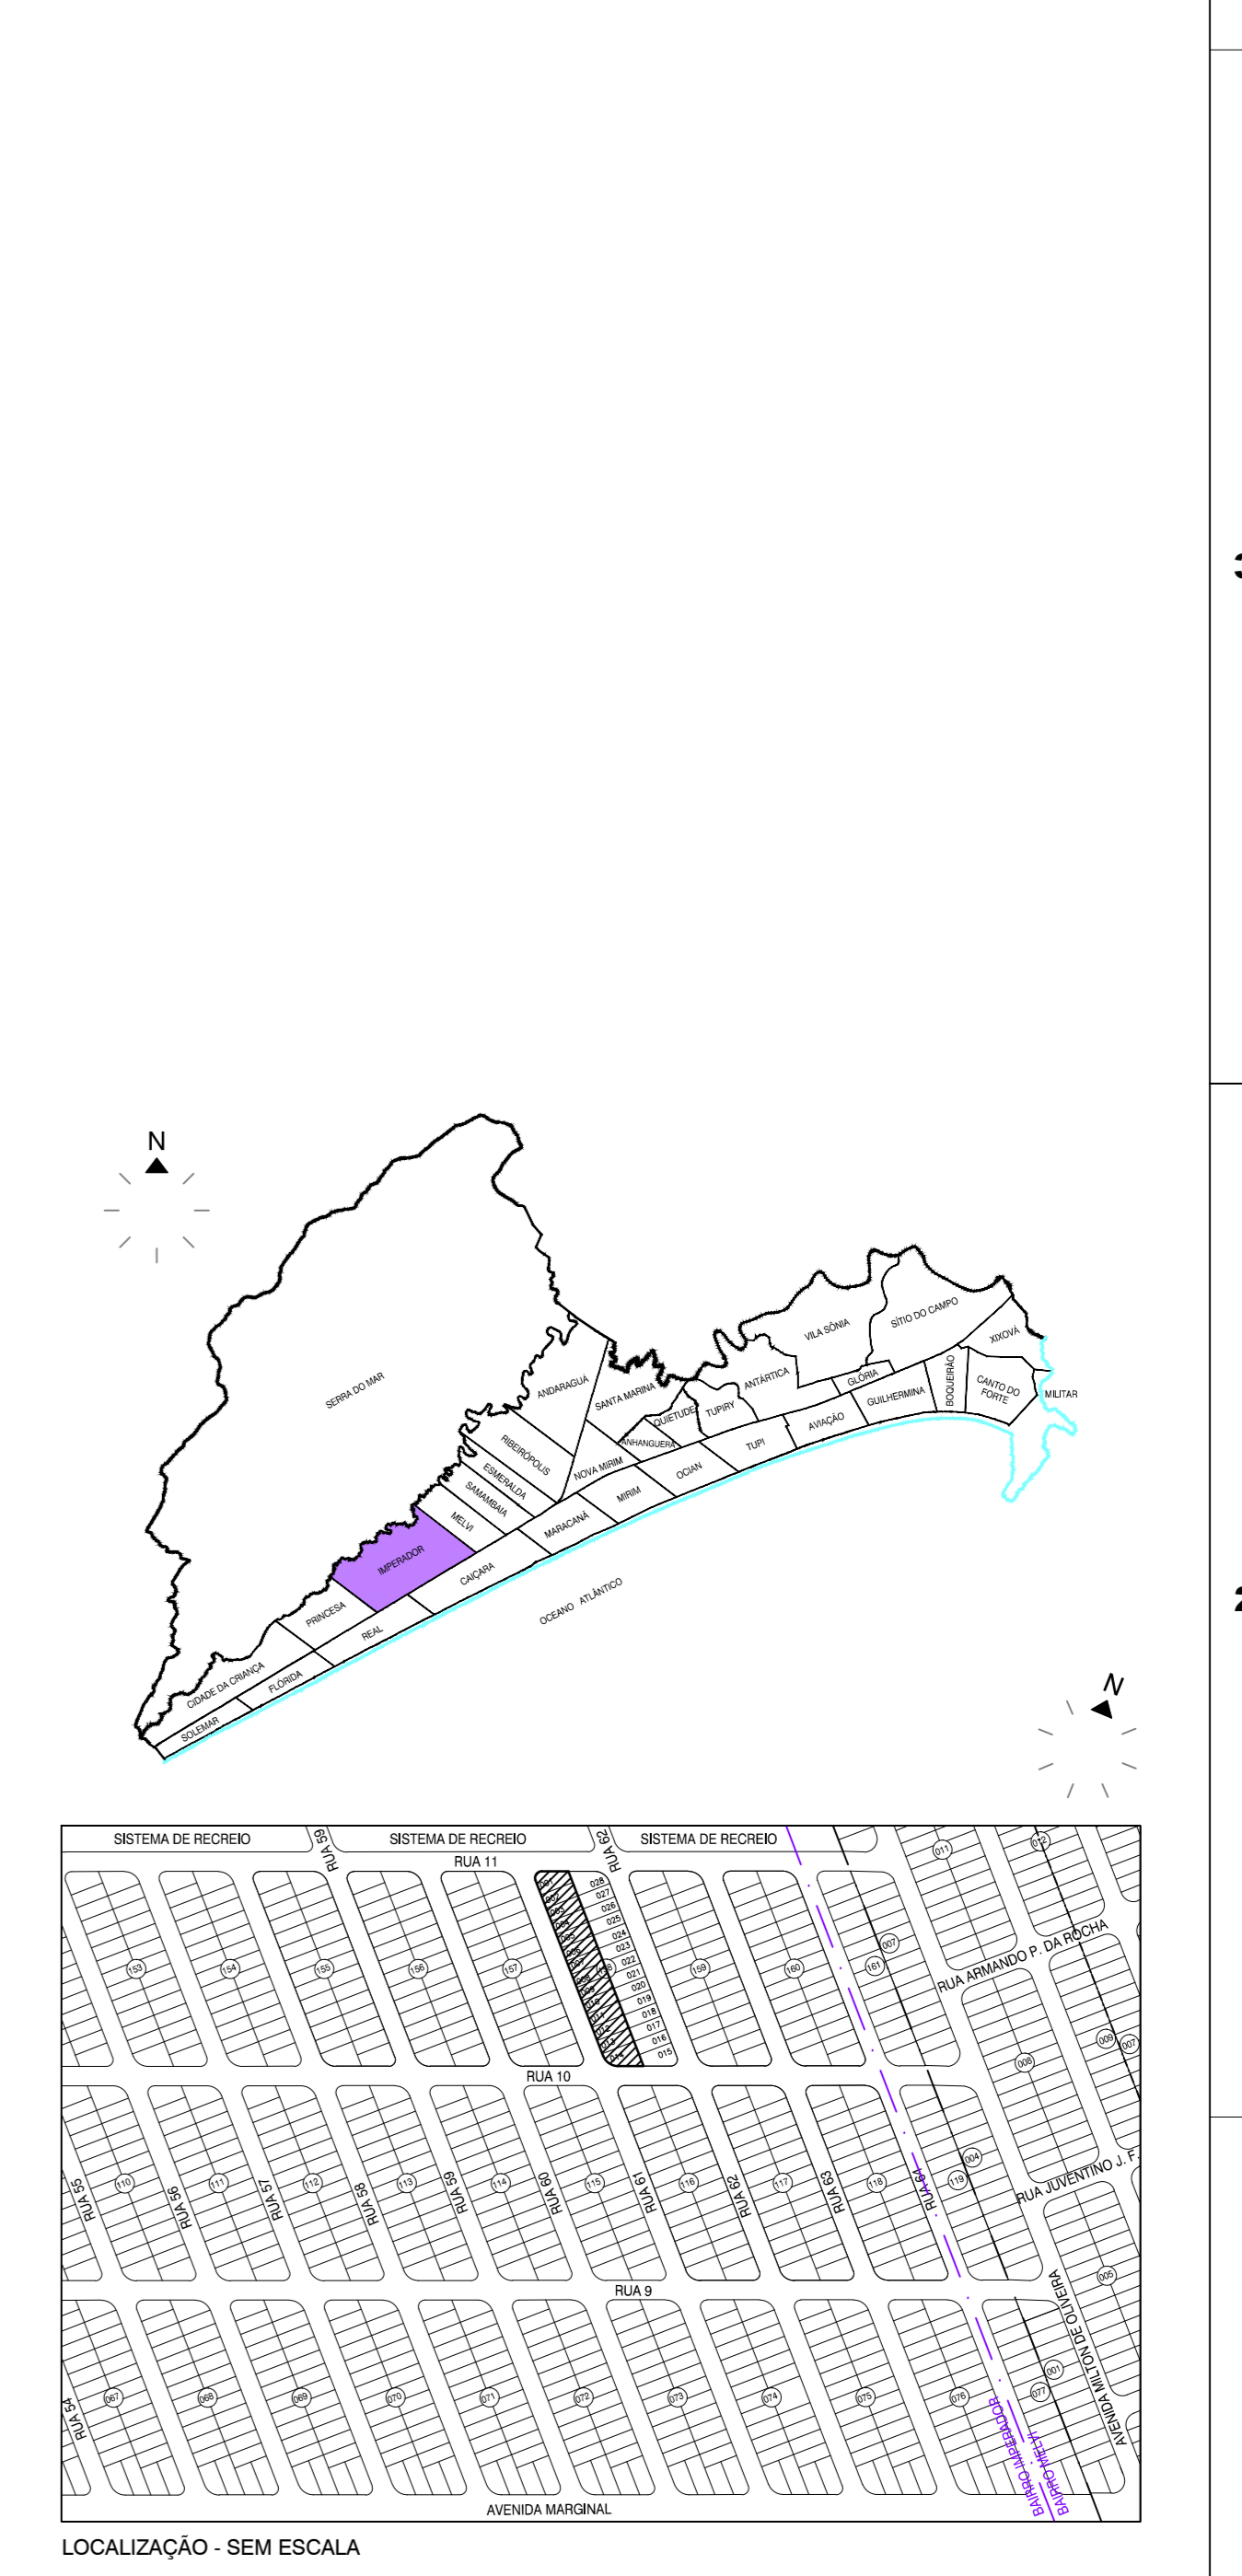

Nº	DATA	REVISÃO	EXECUTADO POR	APROVADO POR	DESENHO DE REFERÊNCIA	NÚMERO	NOTAS
							01. Dimensões em centímetros, exceto onde indicado. 02. As cotas prevalecem sobre o desenho. 03. As cotas de piso referem-se ao piso acabado e devem ser considerados os devidos calamentos e inclinações mínimas de acordo com o projeto de drenagem e escoamento superficial das águas.

**PROJETOS ESPECIAIS**

PROF. QUARTE GIL GOUVEIA DA SILVA JUNIOR  
 AUTORIZADO POR: [ ] DATA: [ ]  
 AUTORIZADO POR: [ ] DATA: [ ]  
 AUTORIZADO POR: [ ] DATA: [ ]  
 AUTORIZADO POR: [ ] DATA: [ ]  
 AUTORIZADO POR: [ ] DATA: [ ]

**PREFEITURA DA ESTÂNCIA BALNEÁRIA DE PRAIA GRANDE**

TÍTULO: HABITAÇÃO 'FAIXA 1' - JARDIM IMPERADOR  
 ASSINTE: SOBREPÓS - DETALHES DO BANHEIRO (PLANTAS - CORTES)  
 LOCAL: QUADRA '158 - PARTE' - JARDIM IMPERADOR BAIRRO IMPERADOR - PRAIA GRANDE - SP

ESCALA: 1:20 DATA: SETEMBRO / 2013 PROCESSO: [ ] DOC. ARQUIVO: [ ] REV: 0

**8/8**