



**QUADRO DE VÃOS NAS ALVENARIAS**

TIPO	A			B			C			
	TIPO	A	B	TIPO	A	B	TIPO	A	B	C
PM1	80	210		J1	200	100	J2	100	100	110
				J3	80	60	J4	80	100	110

PM - PORTA EM MADEIRA  
J - JANELA EM ALUMÍNIO ANODIZADO COR BRANCO

**LEGENDA - FAIXA 1**

**PROJETO**

Unidade habitacional com sala / 1 dormitório para casal e 1 dormitório para duas pessoas / cozinha / área de serviço / banheiro

**Dormitório casal**  
Quantidade mínima de móveis: 1 cama (1,40m x 1,90m), um criado-mudo (0,50m x 0,50m), e um guarda-roupa (0,80m x 0,50m). Circulação mínima entre mobiliários e/ou paredes de 0,50m.

**Dormitório duas pessoas**  
Quantidade mínima de móveis: 2 camas (0,80m x 1,90m), um criado-mudo (0,50m x 0,50m), e um guarda-roupa (1,50m x 0,50m). Circulação mínima entre as camas de 0,80m. Dimensões circulares mínimo de 0,50m.

**Cocina**  
Largura mínima de cozinha: 1,80m. Quantidade mínima: pia (1,20m x 0,50m), fogão 0,55m x 0,60m, e geladeira (0,70m x 0,70m). Previsto para armário sob a pia e gabinete.

**Sala de estar**  
Largura mínima sala de estar/sala-de-estar: 2,40m. Quantidade mínima de móveis: sofá com número de assentos igual ao número de lotes, mesa para 4 pessoas, e Estéreo/Armário TV.

**Banheiro**  
Largura mínima do banheiro: 1,20m. Quantidade mínima: 1 banheiro sem coluna, 1 vaso sanitário com caixa de descarga articulada, 1 box com porta para chuveiro (0,60m x 0,90m) com previsão para instalação de barras de apoio e de banco articulado, espelho máximo 15cm, assegurar a área para transferência ao vaso sanitário e ao box.

**Área de Serviço**  
Quantidade mínima: 1 tanque (0,50m x 0,30m) e 1 máquina (0,60m x 0,65m).

**Em todos os Cômodos**  
Equipar livre de obstáculos em frente às portas de no mínimo 1,20m. Deve ser possível recuar, em todos os cômodos, e moldar de madeira sem deslocamento para instalação de NBR 9050 (1,20m x 1,20m x 1,50m), livre de obstáculos.

**CARACTERÍSTICAS GERAIS**

**Cobertura**  
Sobre laje em laje cerâmica, com estrutura de madeira.

**Revestimento Interno**  
Massa única, gesso (vestibular, cozinha ou áreas de serviço) ou concreto regularizado para pintura.

**Revestimento Externo**  
Massa única ou concreto regularizado para pintura.

**Revest. Área Intermédia**  
Aluço com altura de 1,20m em todas as paredes do banheiro, cozinha e área de serviço.

**Revest. Área Comum**  
Massa única, gesso ou concreto regularizado para pintura.



**Portas e Janelas**  
Portas internas em madeira. Bateria em madeira que possibilite a inervação do sentido de abertura das portas. Vão livre de 0,80m x 2,10m em todas as portas. Medidas de abertura a 1,00m do piso.

**Janelas**  
Completa, de alumínio. Vão de 1,50m nos quartos e 2,00m na sala, sendo admissível variação de até 5%.

**Pisos**  
Cerâmica em toda a unidade, com rodapé e desnivel máximo de 15mm.

**QUADRO DE ÁREAS**

TIPO	Nº DE UNIDADES	TERRENO	TESTADA	PAV. TERRENO	PAV. SUPERIOR	ÁREA CONSTRUIDA
SOBRADOS	130	-	-	23,92m² (x130)	27,07m² (x130)	50,99m² (x130)
SOBRADOS	04	-	-	42,00m² (x04)	-	42,00m² (x04)
PAV. SUPERIOR	04	-	-	-	56,00m² (x04)	56,00m² (x04)
PAV. INFERIOR	01	-	-	42,00m² (x01)	56,00m² (x01)	98,00m² (x01)
TOTAL	-	8.135,00m²	403,84m²	3.119,60m²	3.199,10m²	7.118,70m²

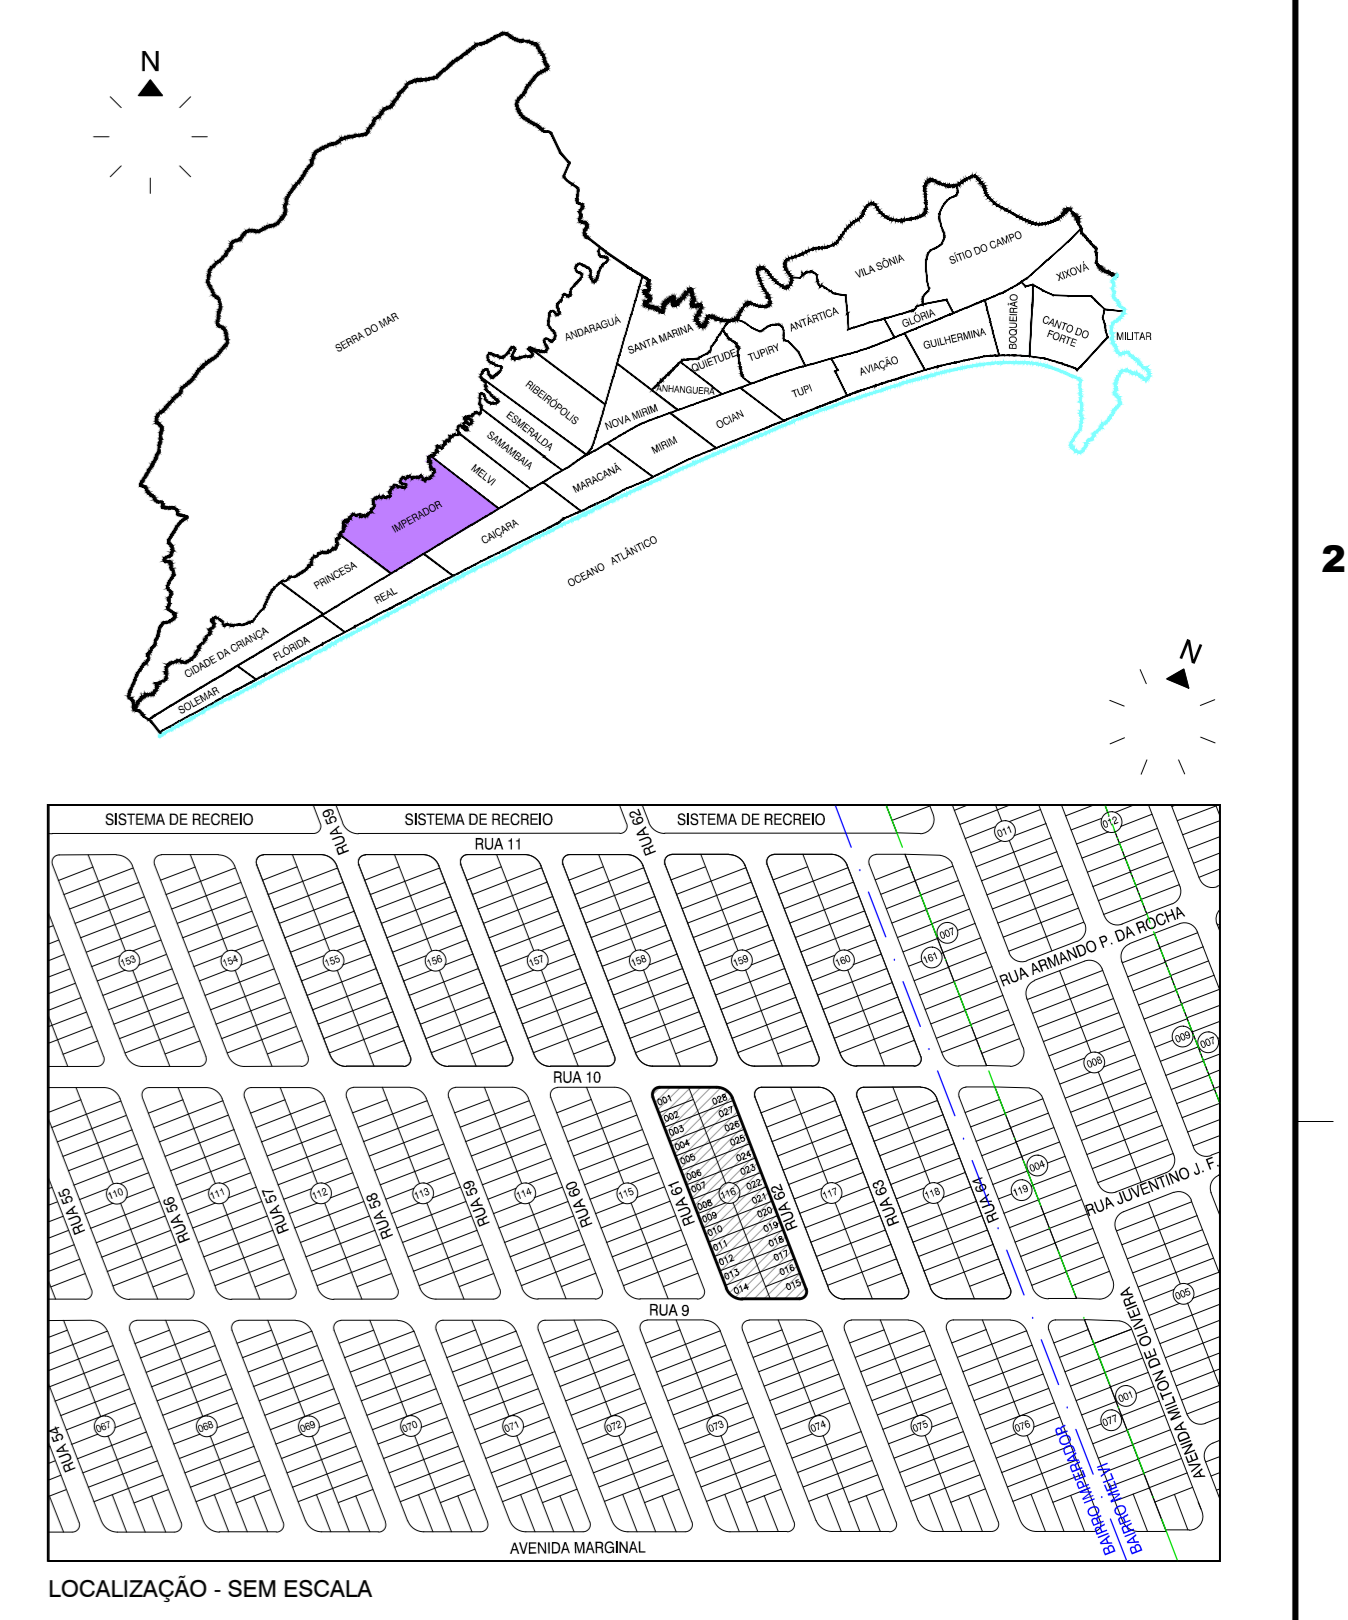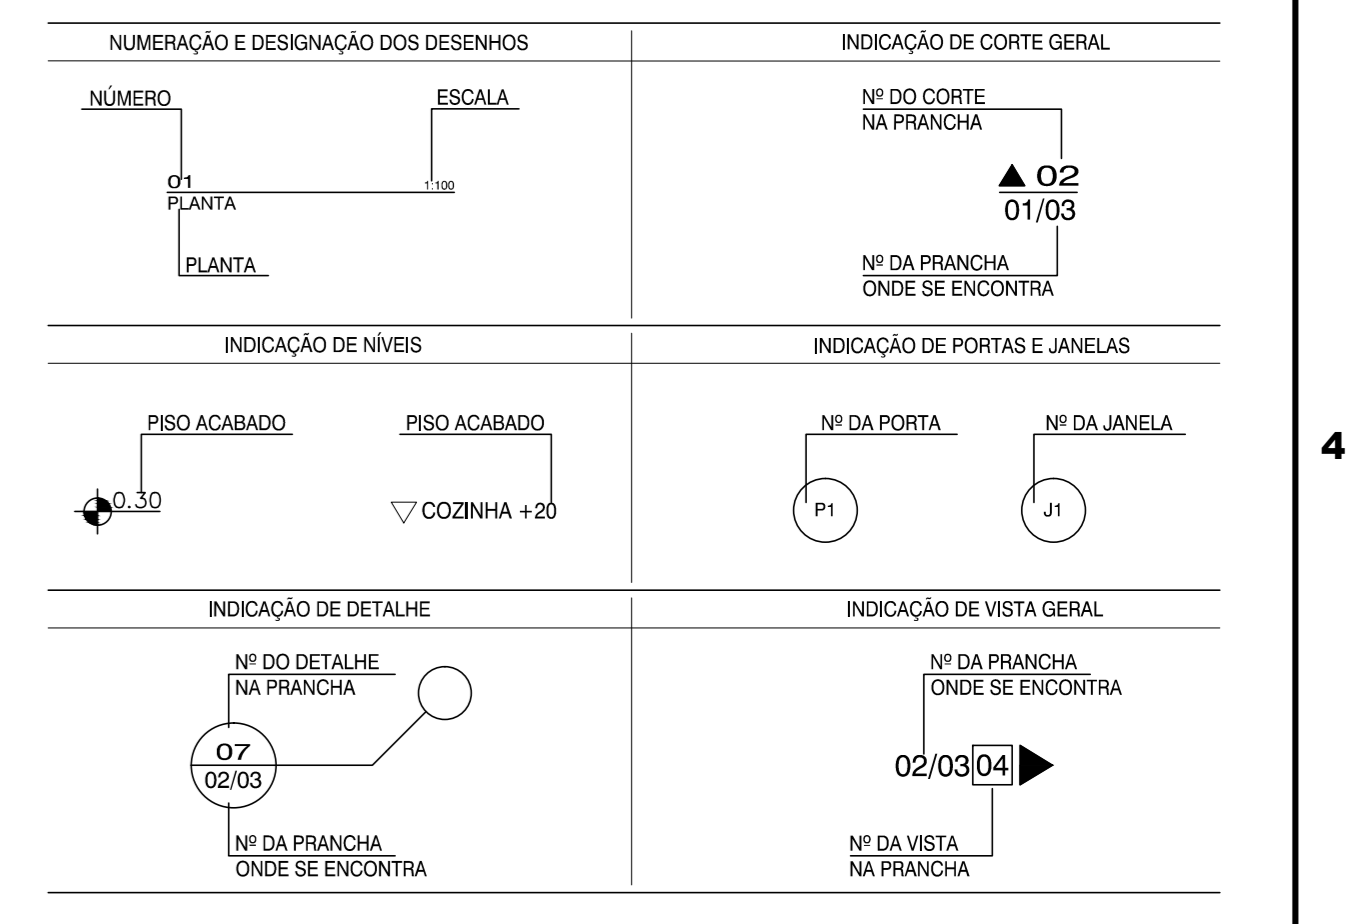

Nº	DATA	REVISÃO	EXECUTADO POR	APROVADO POR	DESENHO DE REFERÊNCIA	NÚMERO	NOTAS
1							01. Dimensões em centímetros, exceto onde indicado. 02. As cotas prevalecem sobre o desenho. 03. As cotas de piso referem-se ao piso acabado e devem ser considerados os devidos caimentos e inclinações mínimas de acordo com o projeto de drenagem e escoamento superficial das águas.

**PROJETOS ESPECIAIS**

PROJETO: HABITAÇÃO 'FAIXA 1' - JARDIM IMPERADOR

ASSINATURA: SOBRADOS - TIPO 'D', 'E', 'F' (PLANTAS - CORTES - ELEVACOES - DETALHE)

LOCAL: QUADRA '116' - JARDIM IMPERADOR - BAIRRO IMPERADOR - PRAIA GRANDE - SP

ESCALA: 1:100 DATA: SETEMBRO / 2013 PROCESSO: DOC: ARQUITO

FOLHA: 3/8