



VERSÃO REDUZIDA

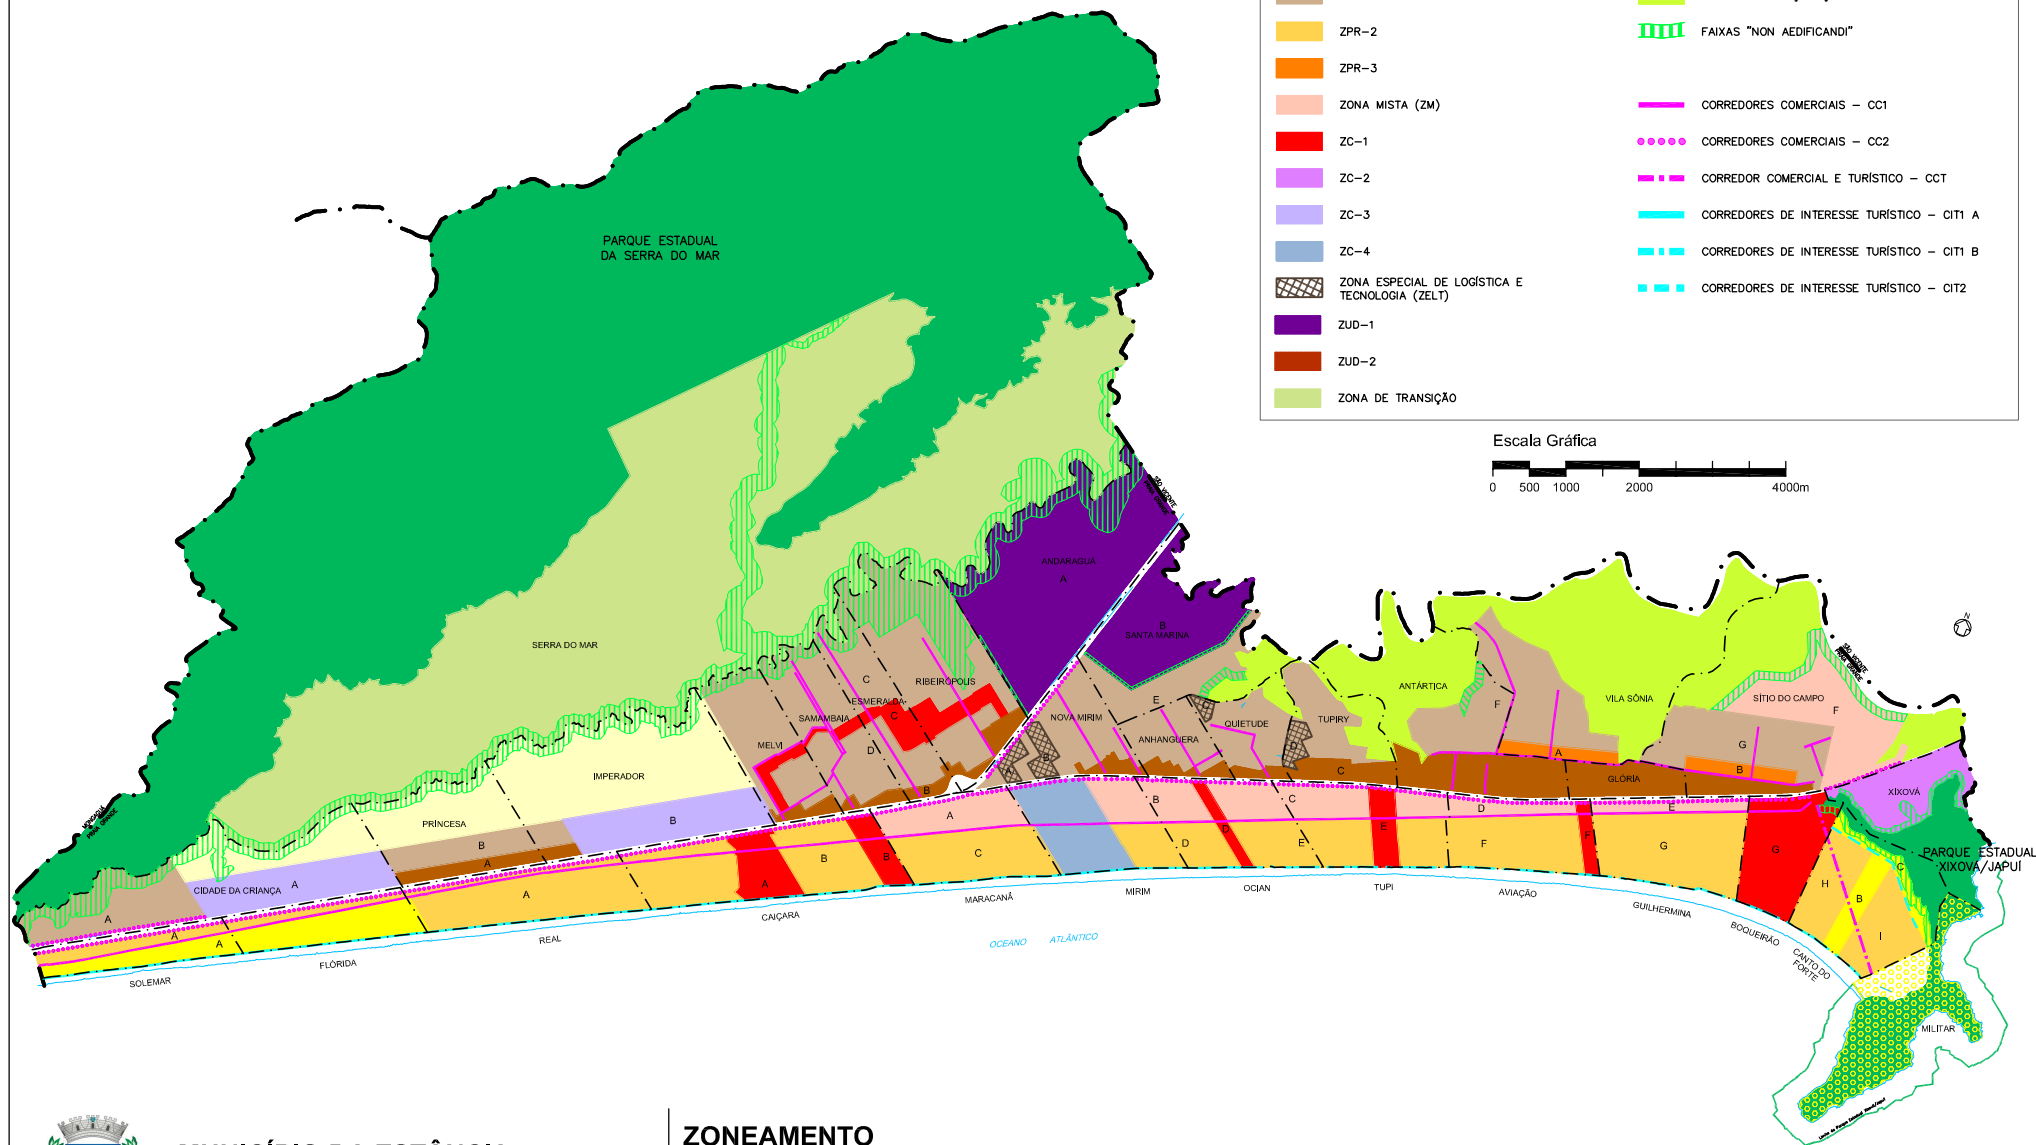

Legenda:

- ZONA RESIDENCIAL ESPECIAL (ZRE)
- ZONA EXCLUSIVAMENTE RESIDENCIAL (ZR)
- ZPR-1
- ZPR-2
- ZPR-3
- ZONA MISTA (ZM)
- ZC-1
- ZC-2
- ZC-3
- ZC-4
- ZONA ESPECIAL DE LOGÍSTICA E TECNOLOGIA (ZELT)
- ZUD-1
- ZUD-2
- ZONA DE TRANSIÇÃO
- ÁREA MILITAR
- PARQUES ESTADUAIS
- PARQUE DO PIAÇABUÇU
- FAIXAS "NON AEDIFICANDI"
- CORREDORES COMERCIAIS – CC1
- CORREDORES COMERCIAIS – CC2
- CORREDOR COMERCIAL E TURÍSTICO – CCT
- CORREDORES DE INTERESSE TURÍSTICO – CITI A
- CORREDORES DE INTERESSE TURÍSTICO – CITI B
- CORREDORES DE INTERESSE TURÍSTICO – CITI 2

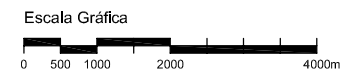

MUNICÍPIO DA ESTÂNCIA
BALNEÁRIA DE PRAIA GRANDE

ZONEAMENTO
ORDENAMENTO DO USO, DA OCUPAÇÃO E DO PARCELAMENTO DO SOLO
LEI COMPLEMENTAR Nº 870 de 28/12/2020