


Planta Reduzida

Legenda:

	Curso D'água		Divisa do Município
	Canal		Divisa de Bairro
	Quadras		Via não Aberta

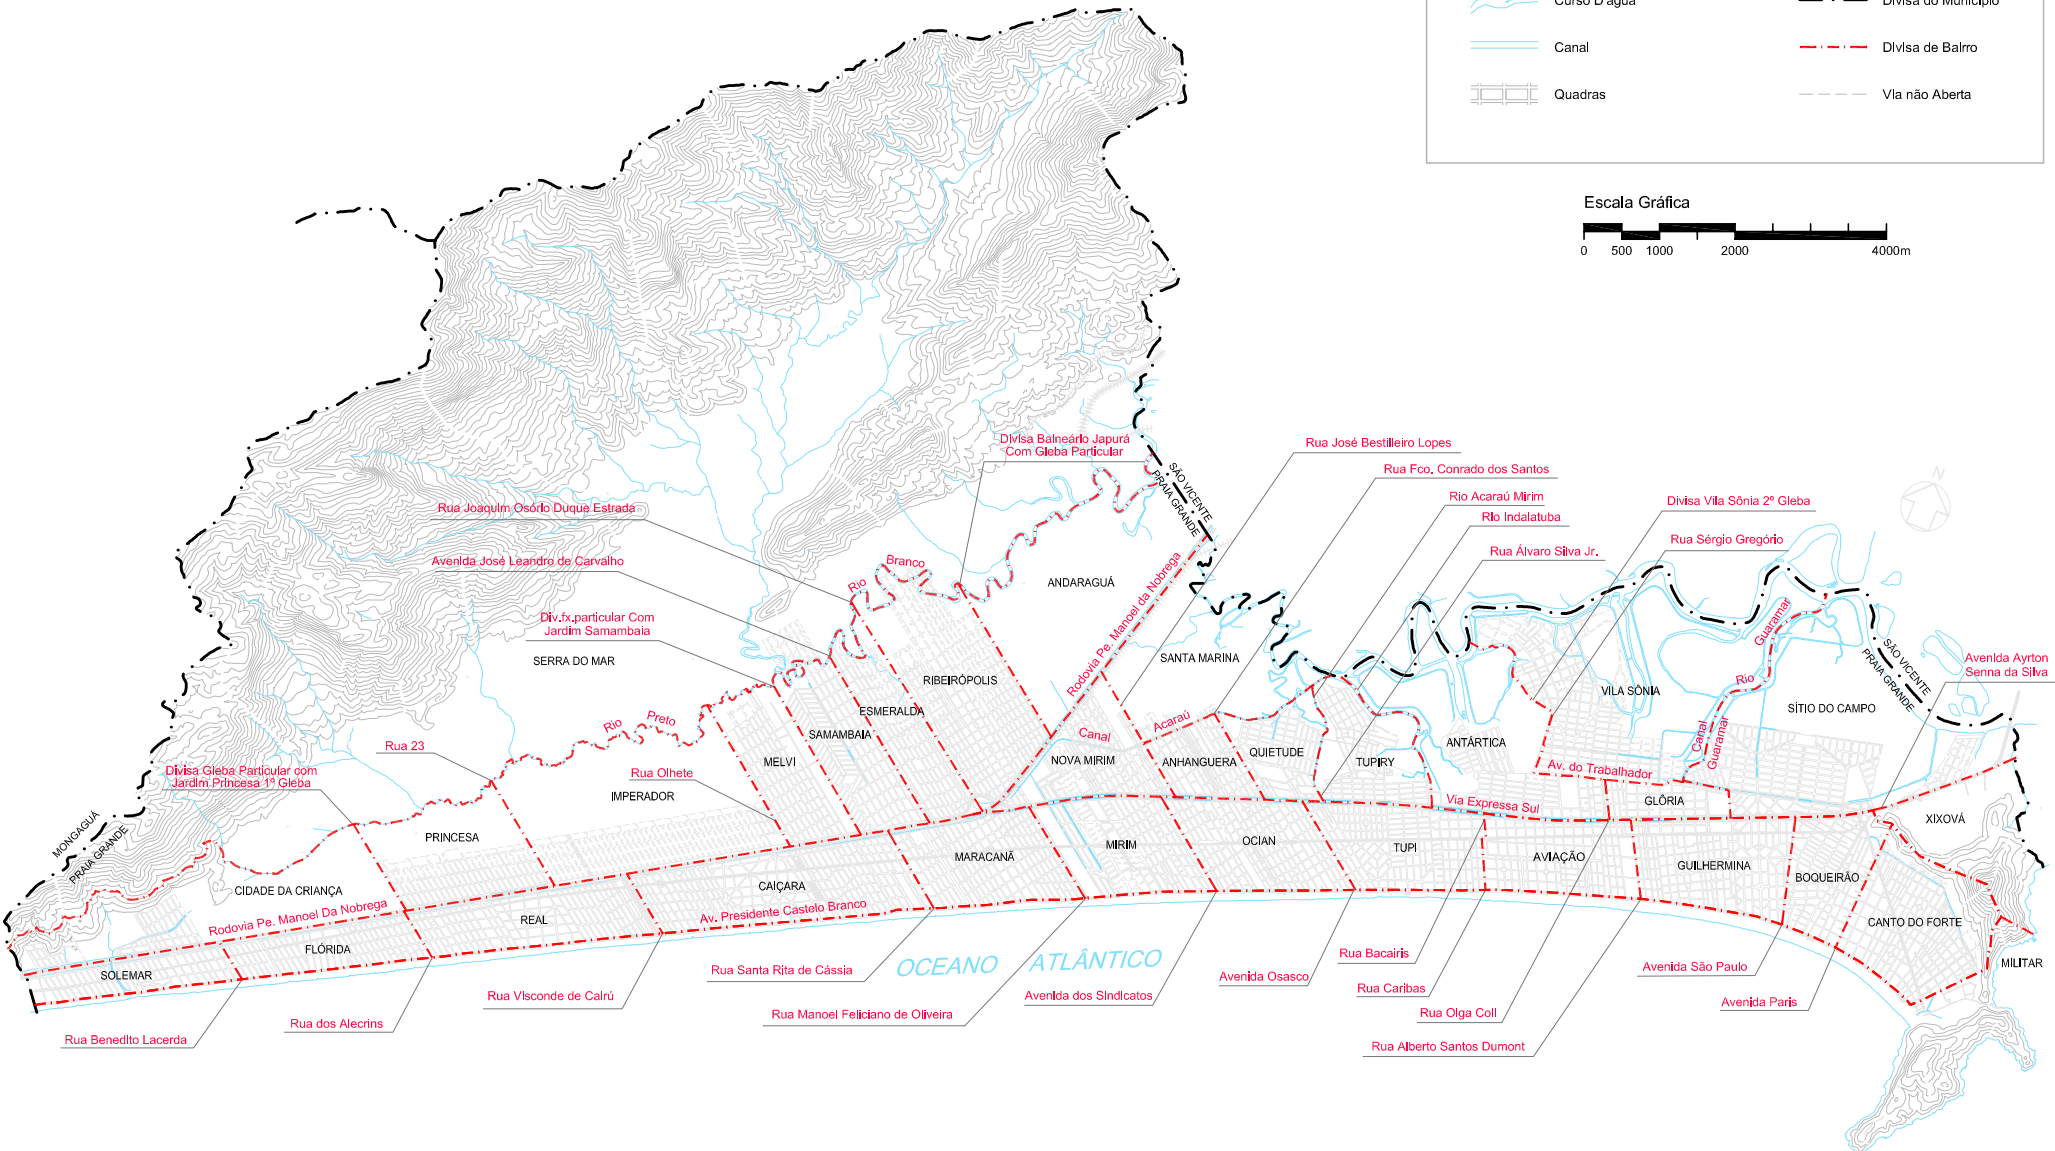

LOGRADOUROS PÚBLICOS, LOTEAMENTOS E BAIRROS

LEI COMPLEMENTAR Nº 727/2016 - PLANO DIRETOR DA ESTÂNCIA BALNEÁRIA DE PRAIA GRANDE - PERÍODO DE 2017 A 2026