


Planta Reduzida

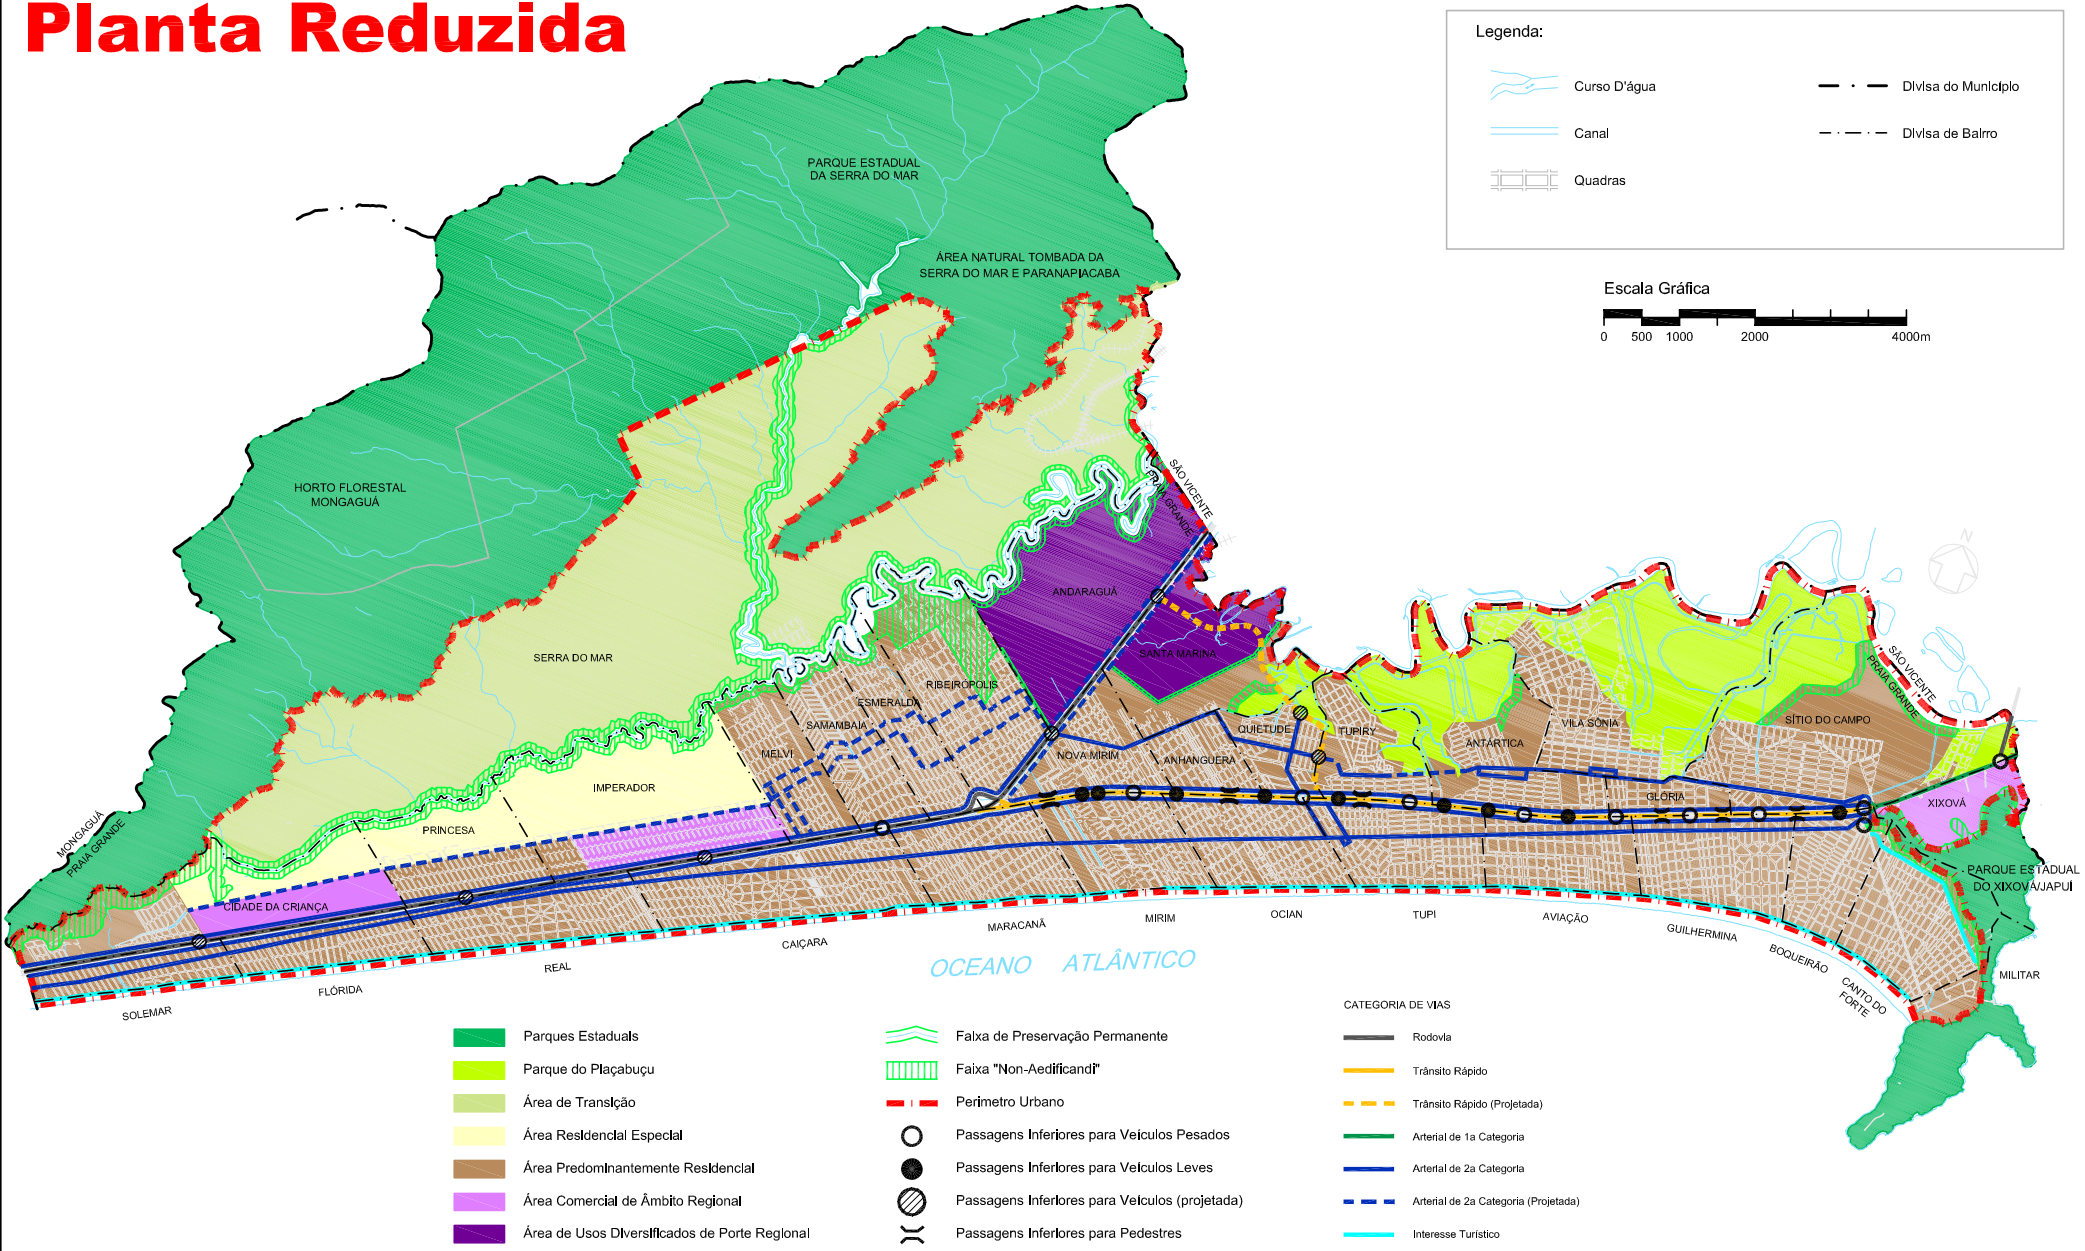

DIRETRIZES DE ORDENAMENTO TERRITORIAL

LEI COMPLEMENTAR Nº 727/2016 - PLANO DIRETOR DA ESTÂNCIA BALNEÁRIA DE PRAIA GRANDE - PERÍODO DE 2017 A 2026