


Planta Reduzida

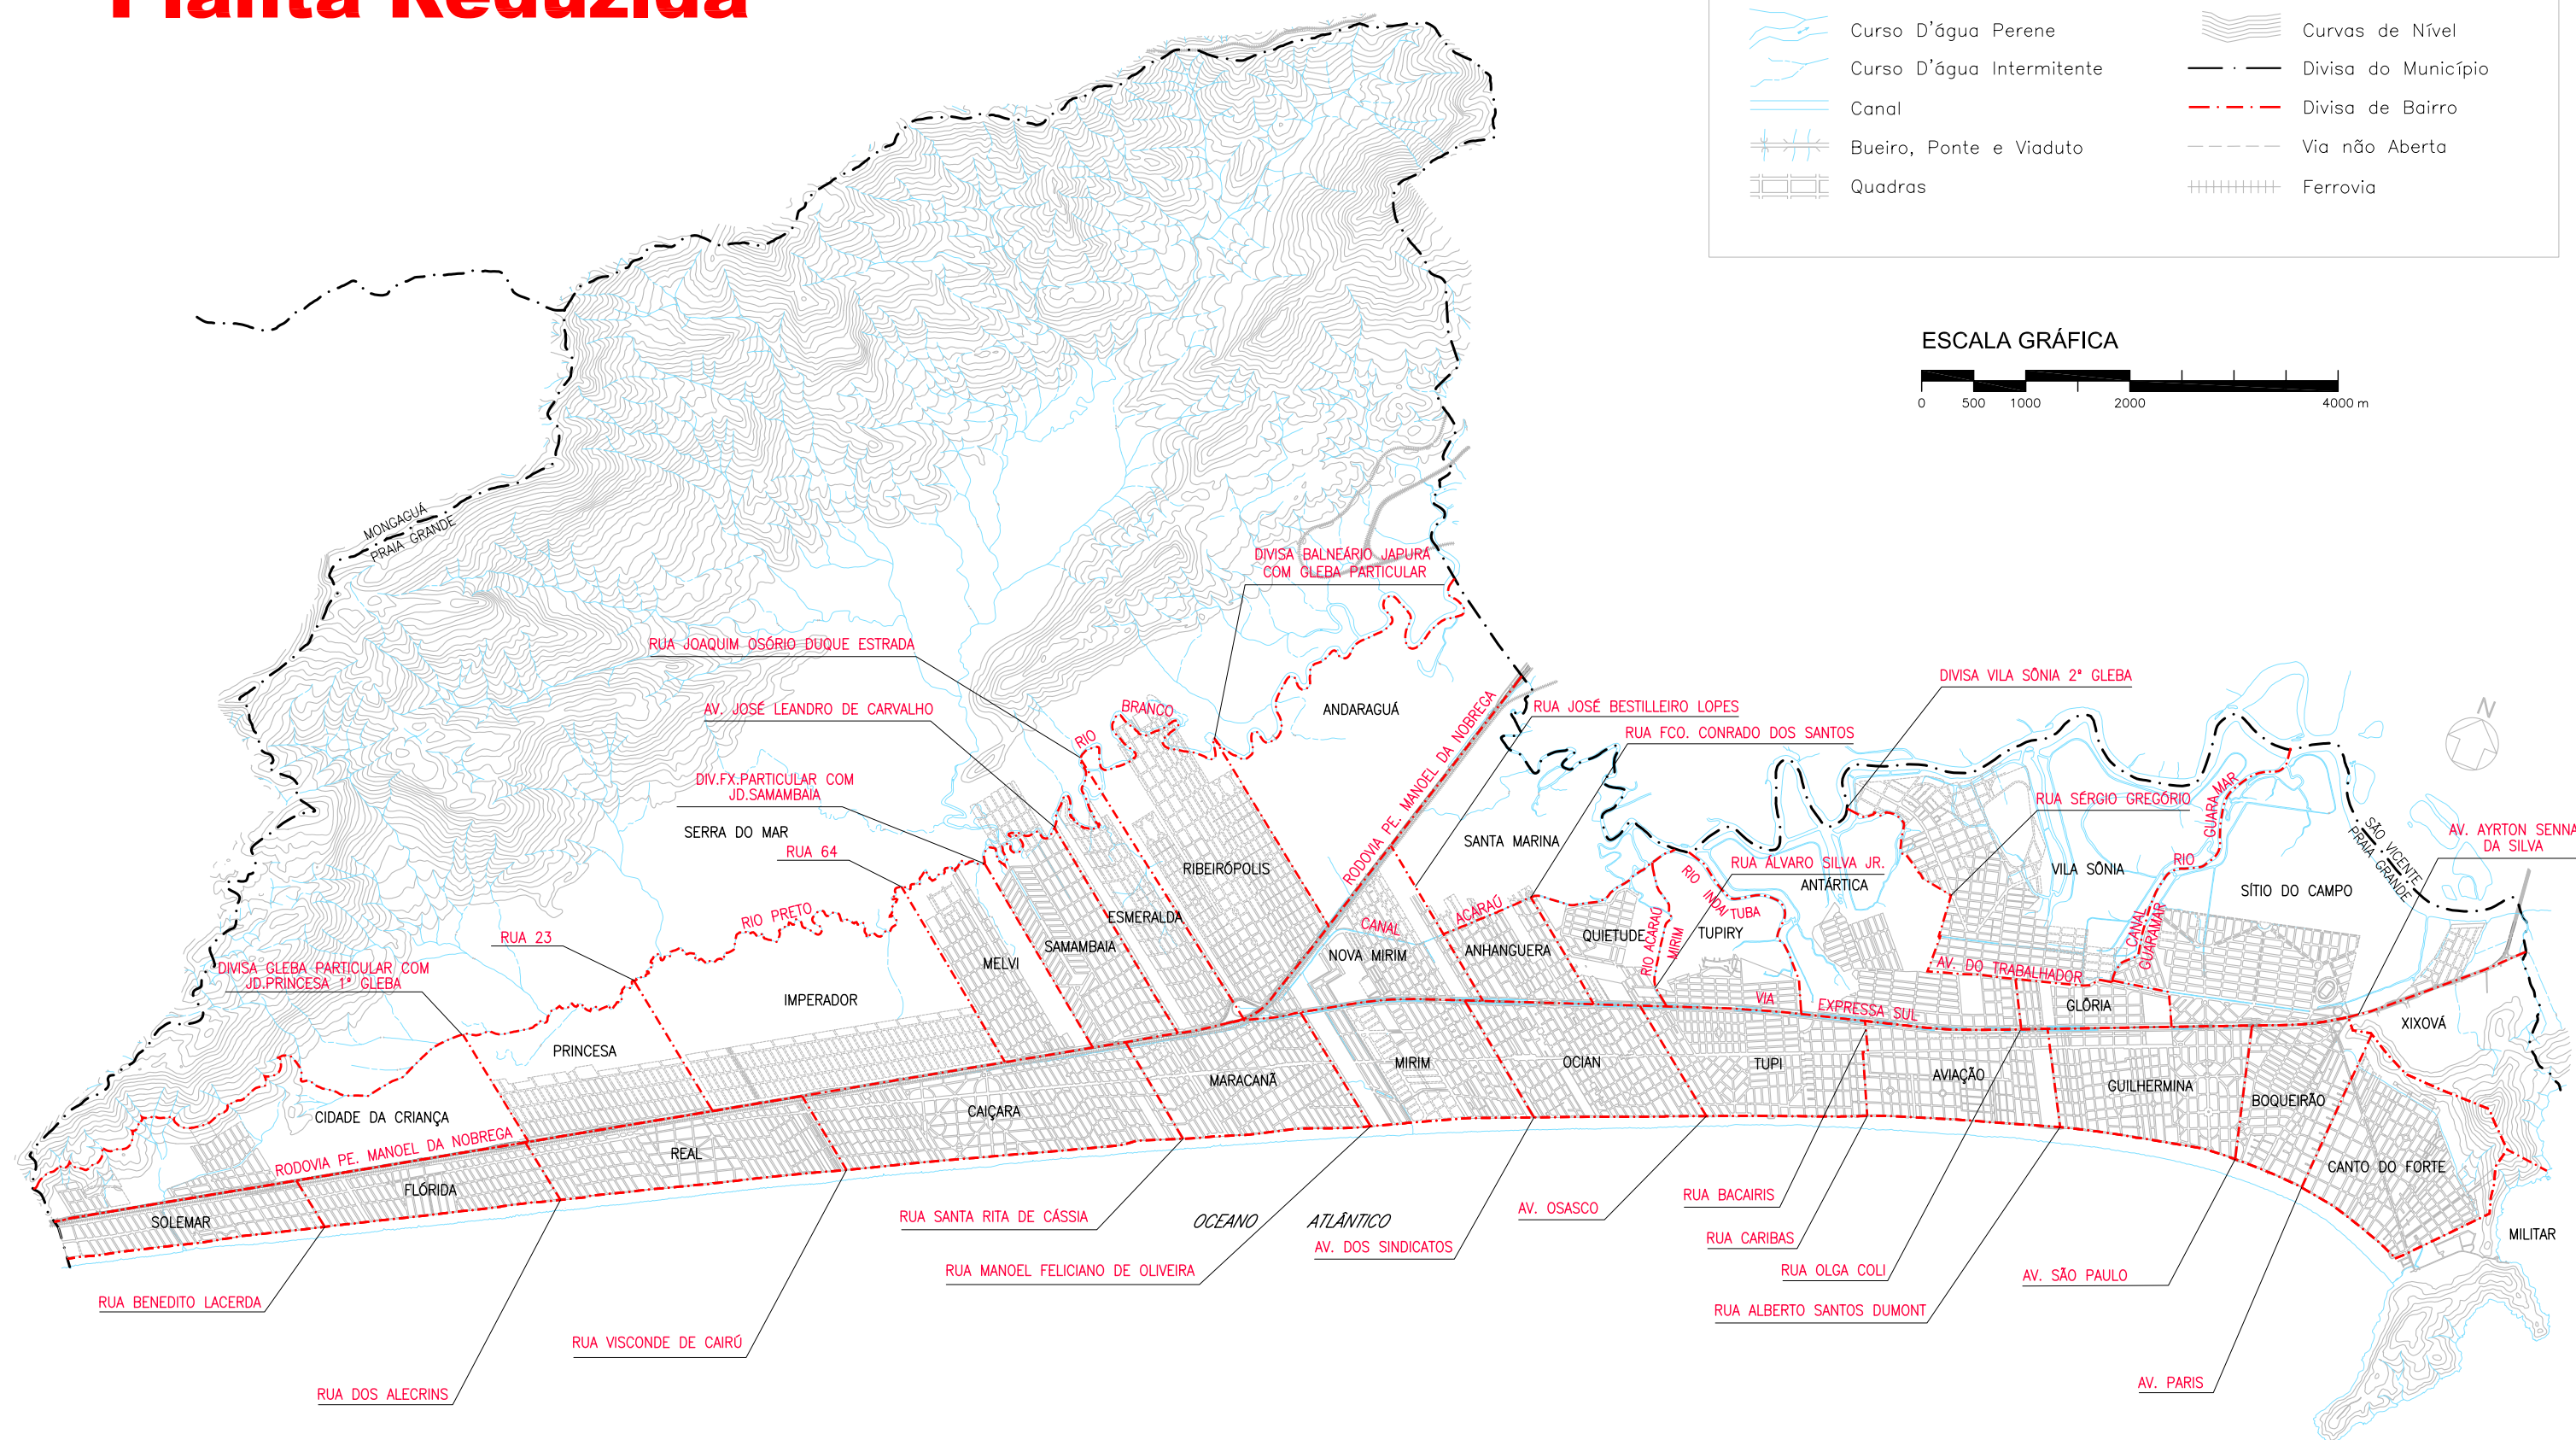

LOGRADOUROS PÚBLICOS, LOTEAMENTOS E BAIRROS

ELABORAÇÃO: DEPARTAMENTO DE PLANEJAMENTO ESTRATÉGICO E GESTÃO - DIVISÃO DE PLANEJAMENTO URBANO