


# Planta Reduzida

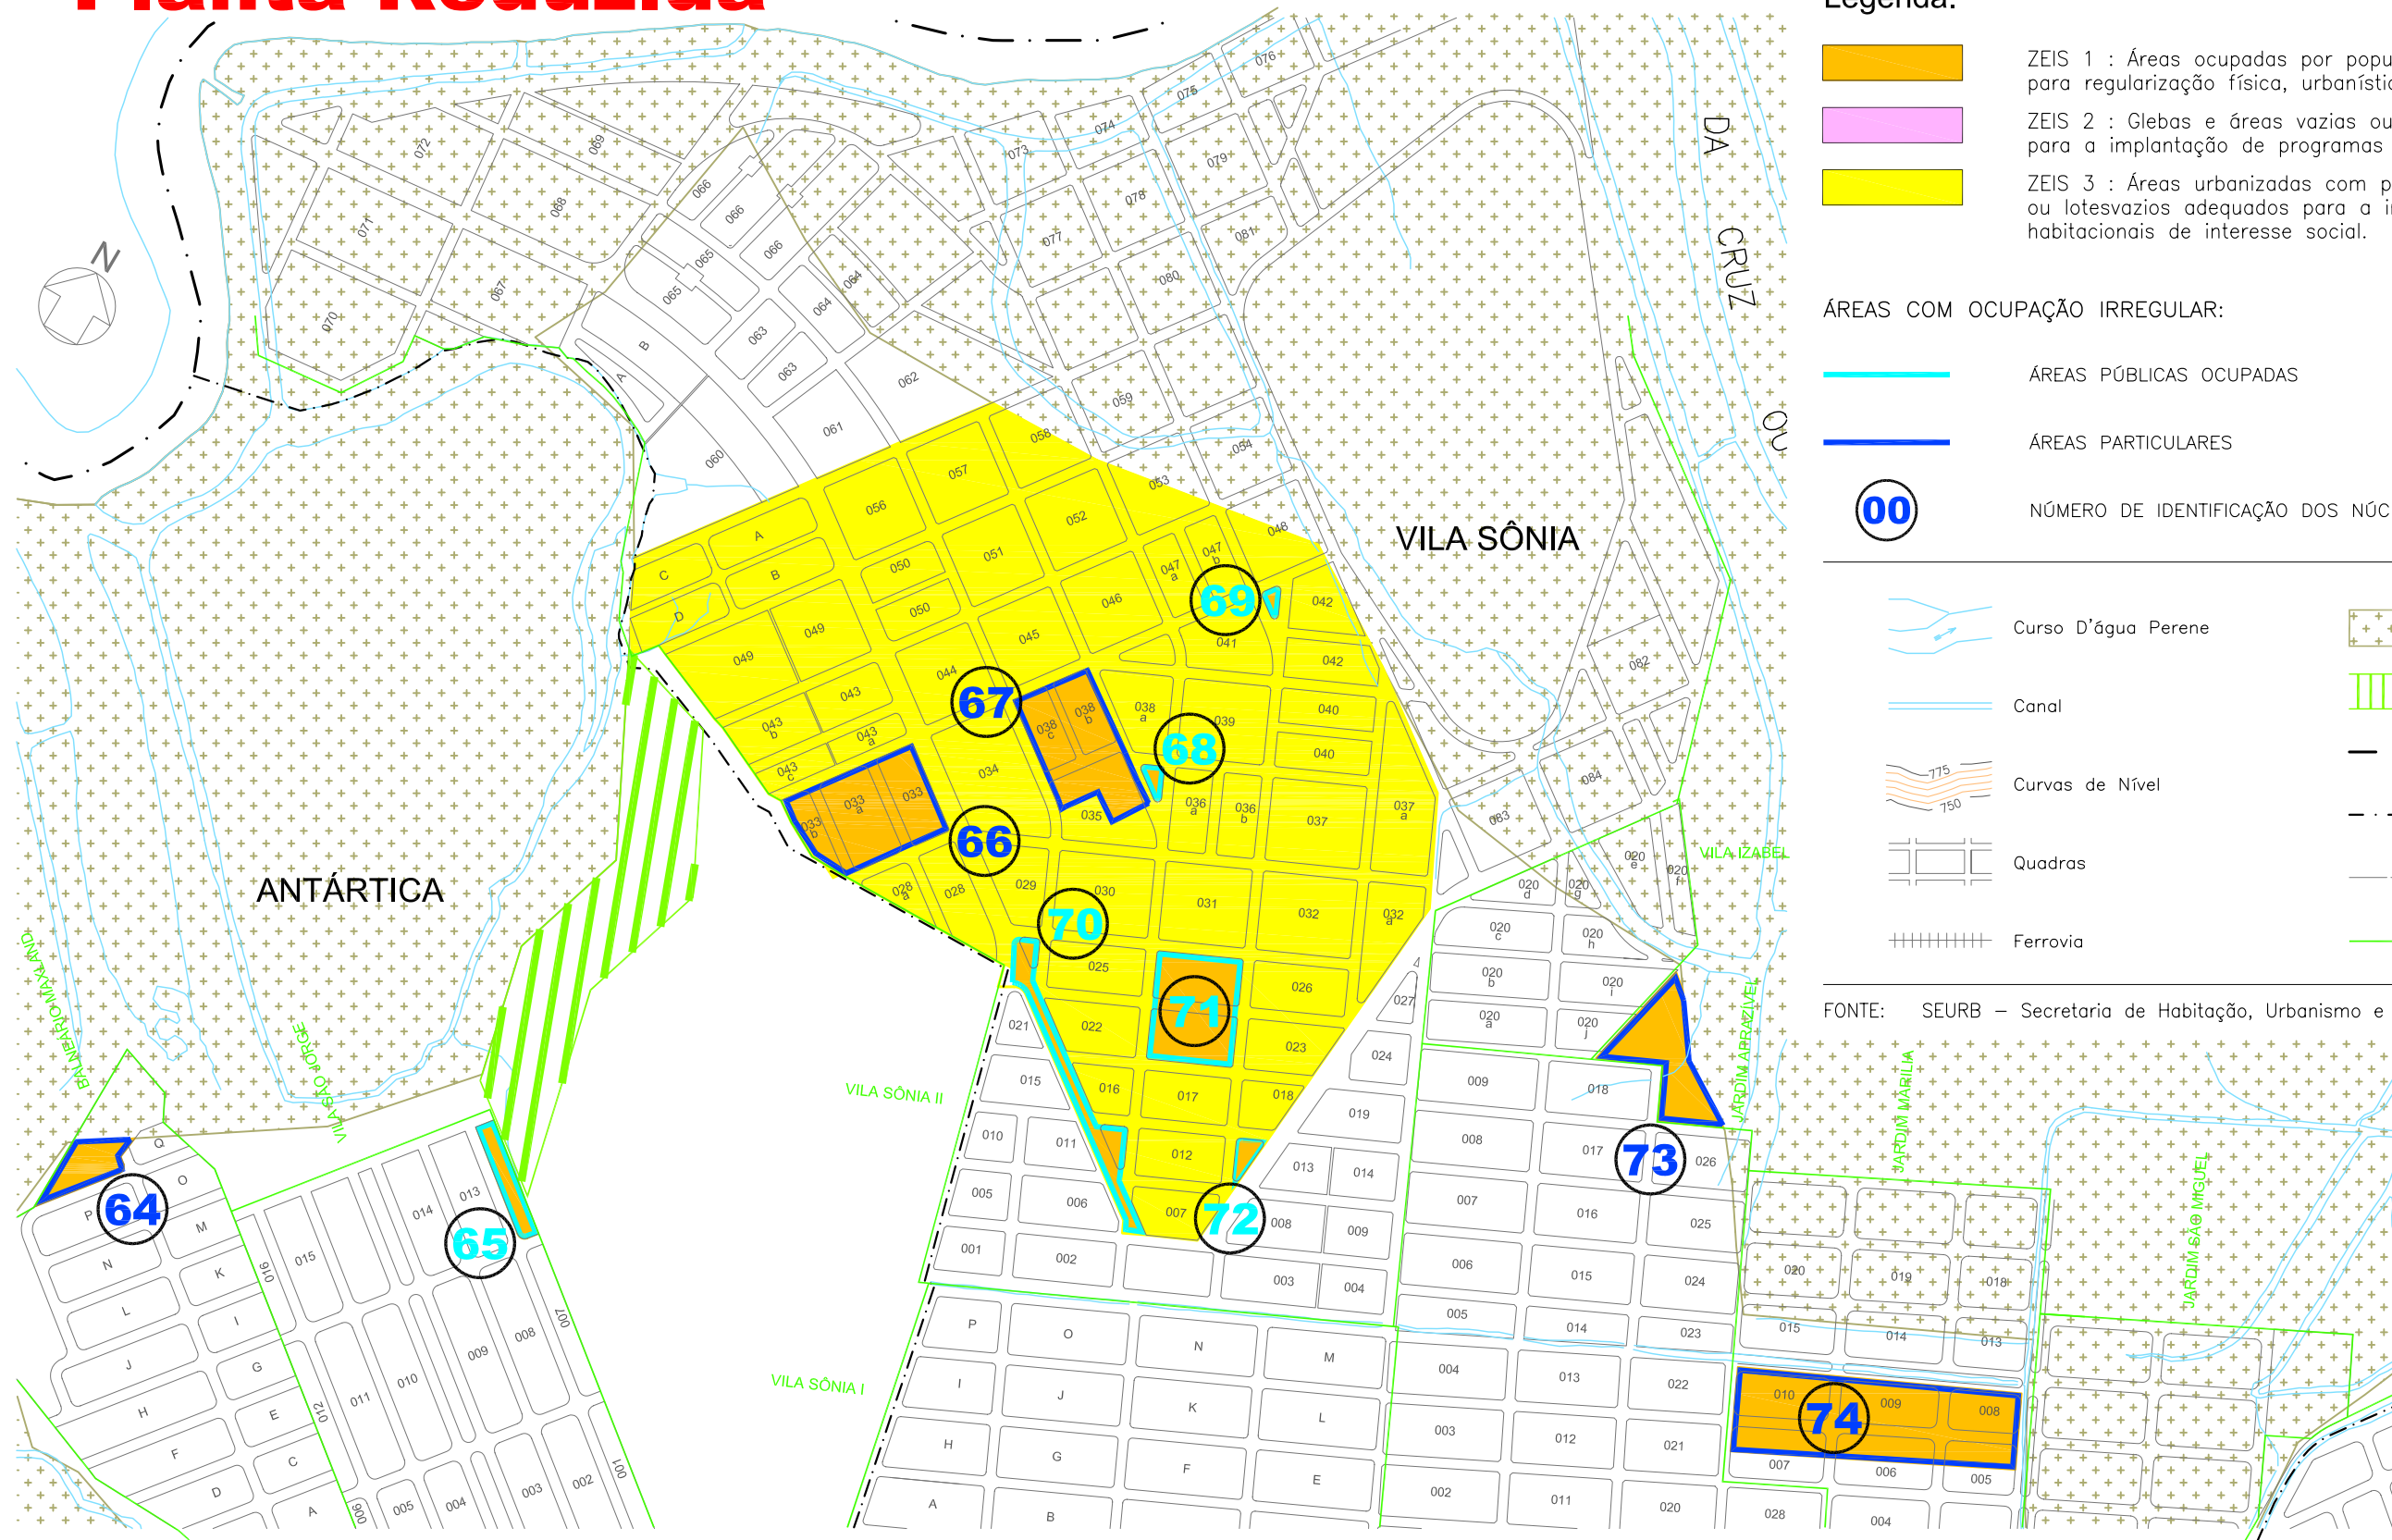

## Legenda:

- ZEIS 1 : Áreas ocupadas por população de baixa renda, indicadas para regularização física, urbanística e fundiária.
- ZEIS 2 : Glebas e áreas vazias ou pouco ocupadas indicadas para a implantação de programas habitacionais de interesse social.
- ZEIS 3 : Áreas urbanizadas com parcela significativa de terras ou lotes vazios adequados para a implementação de programas habitacionais de interesse social.

## ÁREAS COM OCUPAÇÃO IRREGULAR:

- ÁREAS PÚBLICAS OCUPADAS
- ÁREAS PARTICULARES
- 00 NÚMERO DE IDENTIFICAÇÃO DOS NÚCLEOS

- Curso D'água Perene
- Canal
- Curvas de Nível
- Quadras
- Ferrovias
- Parque do Piaçabuçu
- Faixa "NON-AEDIFICANDI"
- Divisa do Município
- Divisa de Bairro
- Área não Oficial
- Limite de loteamento

FONTE: SEURB – Secretaria de Habitação, Urbanismo e Meio Ambiente.

# ZEIS - Zona Especial de Interesse Social - Grupo D

ELABORAÇÃO: DEPARTAMENTO DE PLANEJAMENTO ESTRATÉGICO E GESTÃO - DIVISÃO DE PLANEJAMENTO URBANO