



O3
ELEVÇÃO

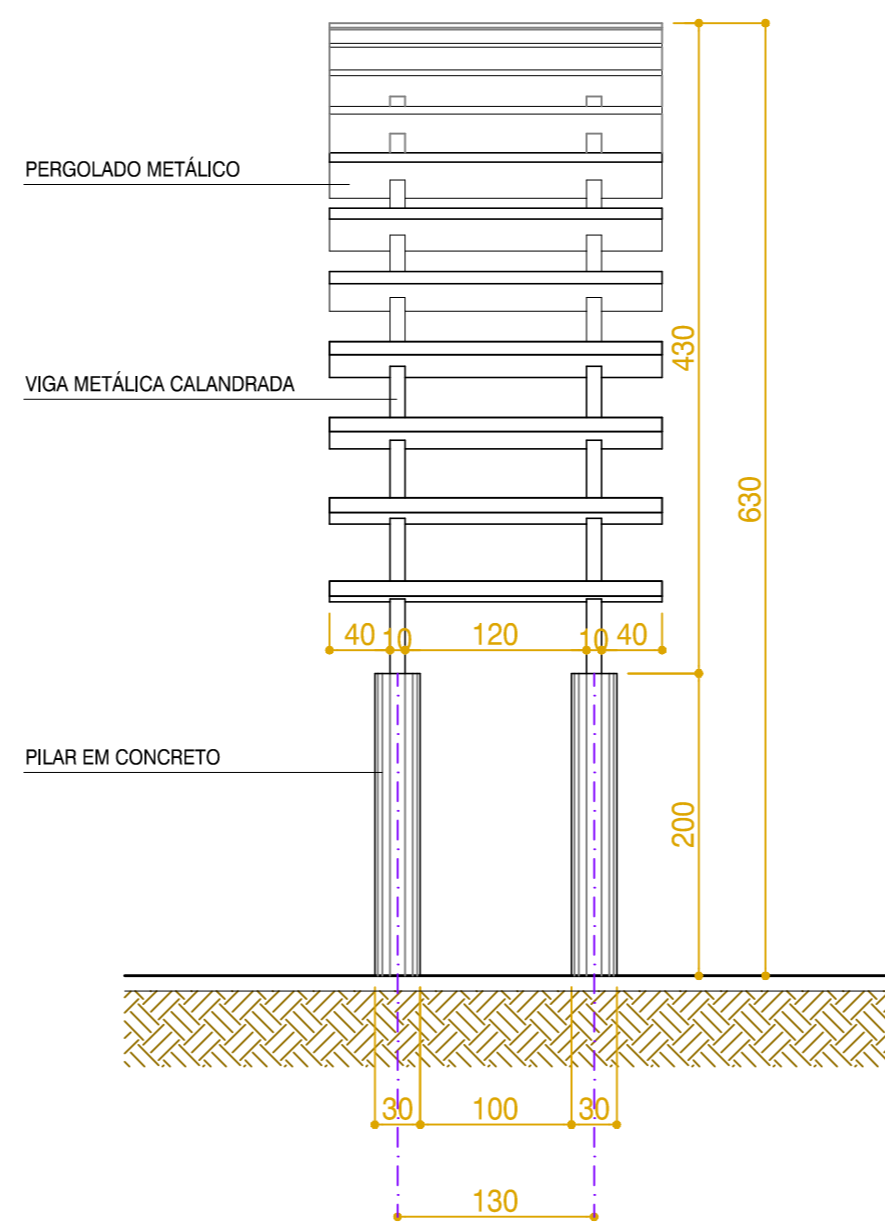


O4
ELEVÇÃO



PERSPECTIVA

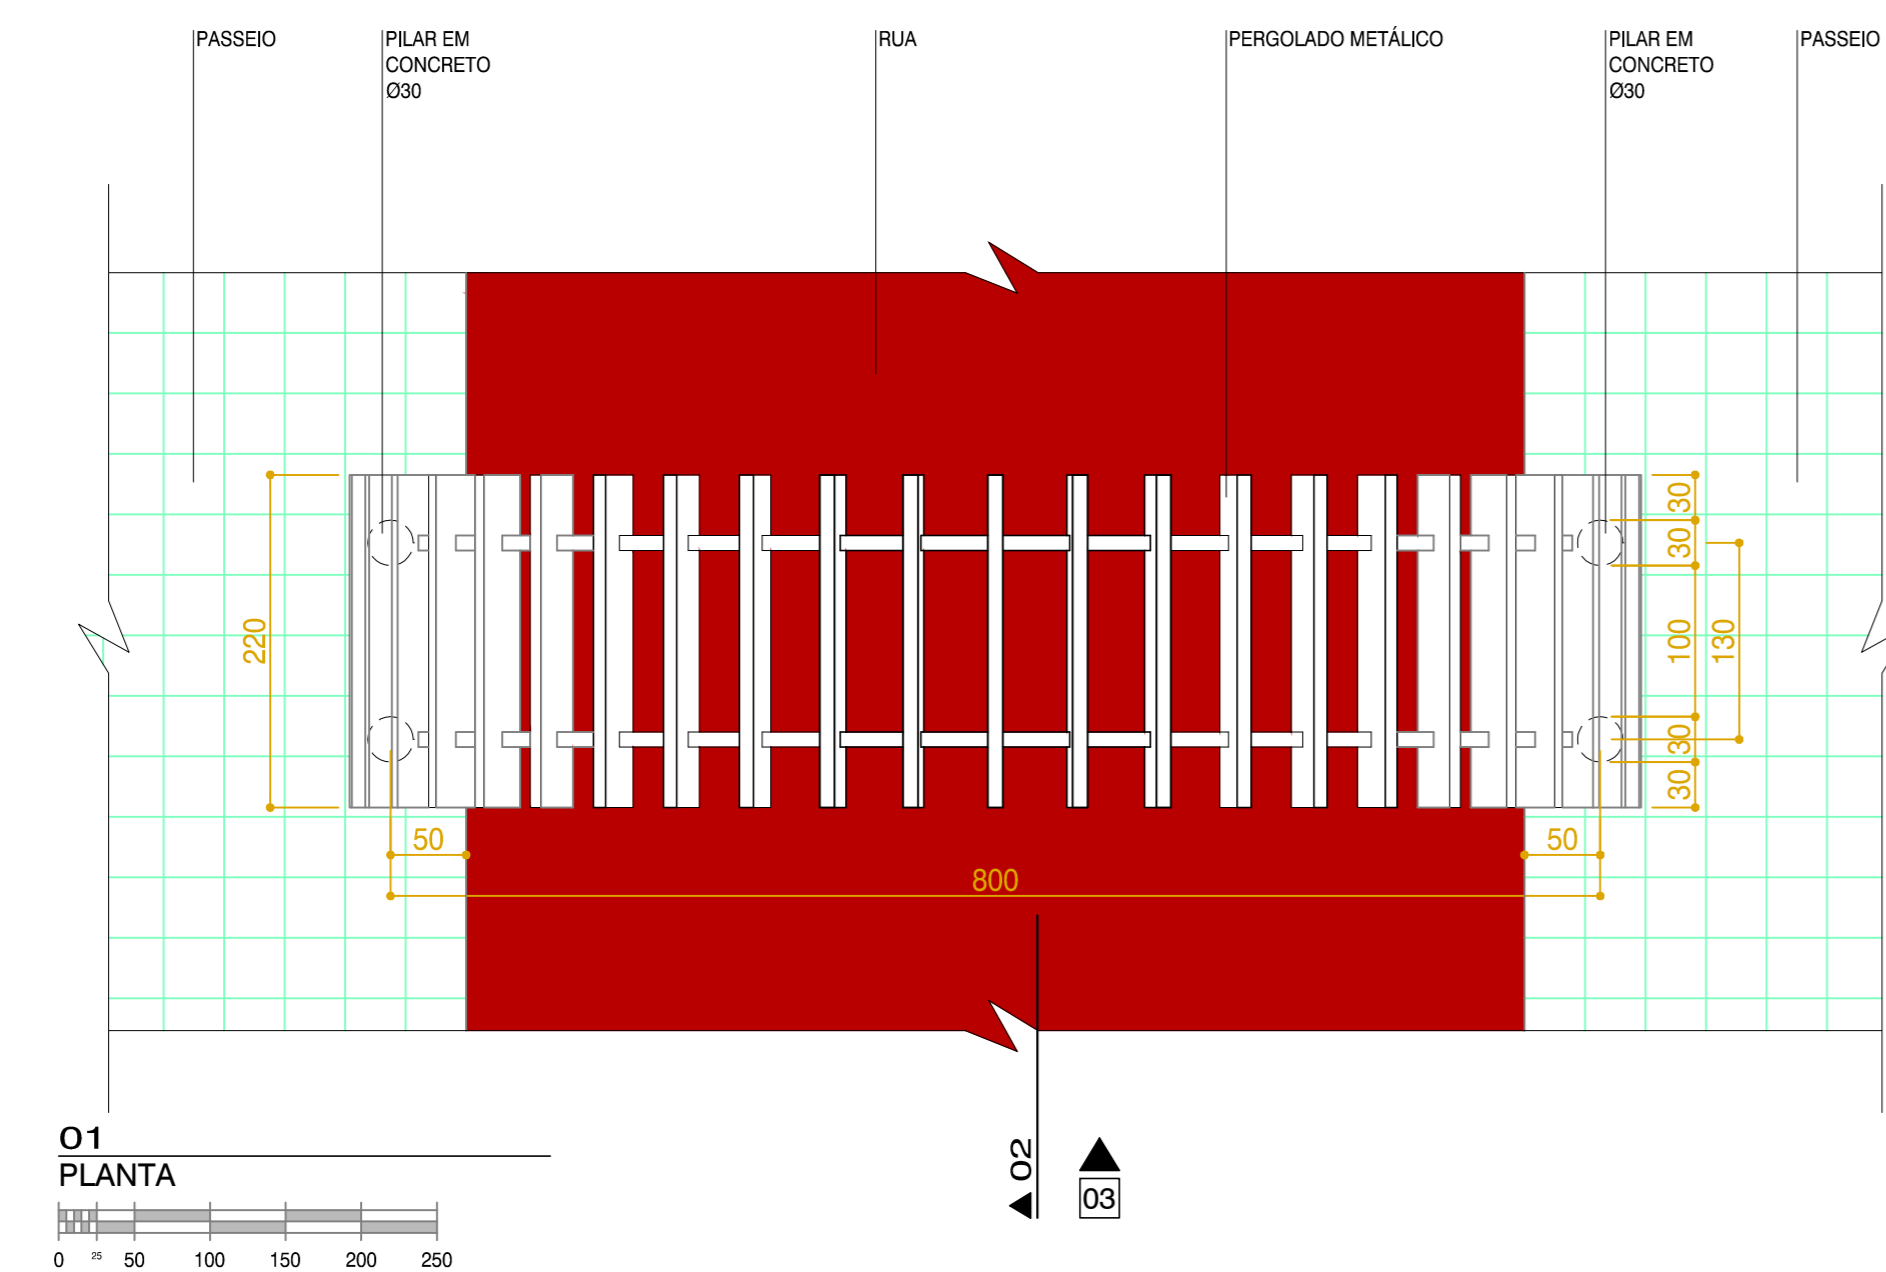

O1
PLANTA

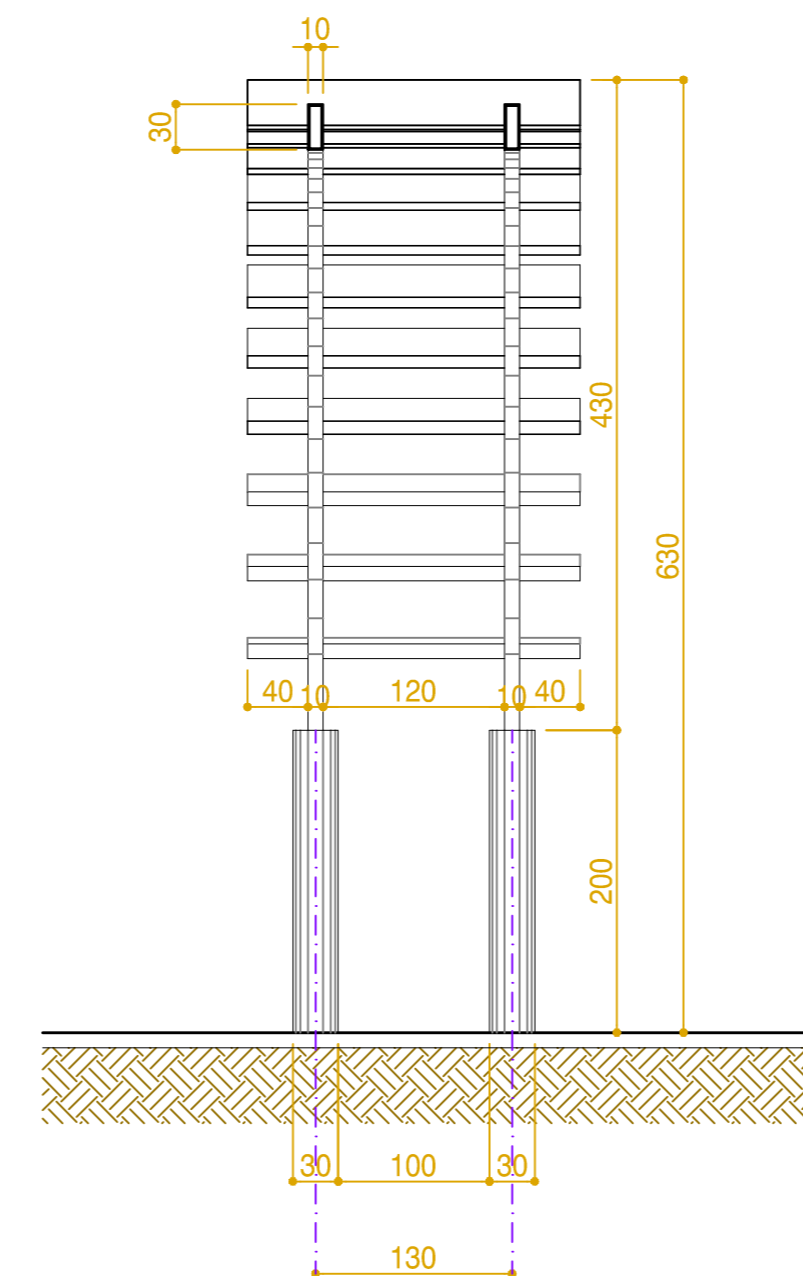

O2
CORTE



PERSPECTIVA

PREFEITURA DA ESTÂNCIA BALNEÁRIA DE PRAIA GRANDE
SESURB - SECRETARIA DE SERVIÇOS URBANOS

TÍTULO: ANEXO 2 - FIGURA 01
PERGOLADO - TIPO PÓRTICO

LOCAL: AV. PRES. COSTA E SILVA - BOQUEIRÃO
PRAIA GRANDE - SP

ESCALA:	DATA:	DESENHISTA:	LEVANTAMENTO:	ARQUIVO:	PROCESSO:	FOLHA:
1:100	MARÇO/2021	FÁBIO UEMOTO				ÚNICA REVISÃO: