




VISTA A-A
ESC. 1:50
(OBSERVAR QUE EM ALGUNS CASOS O MATERIAL MUDA PARA SCH.120)

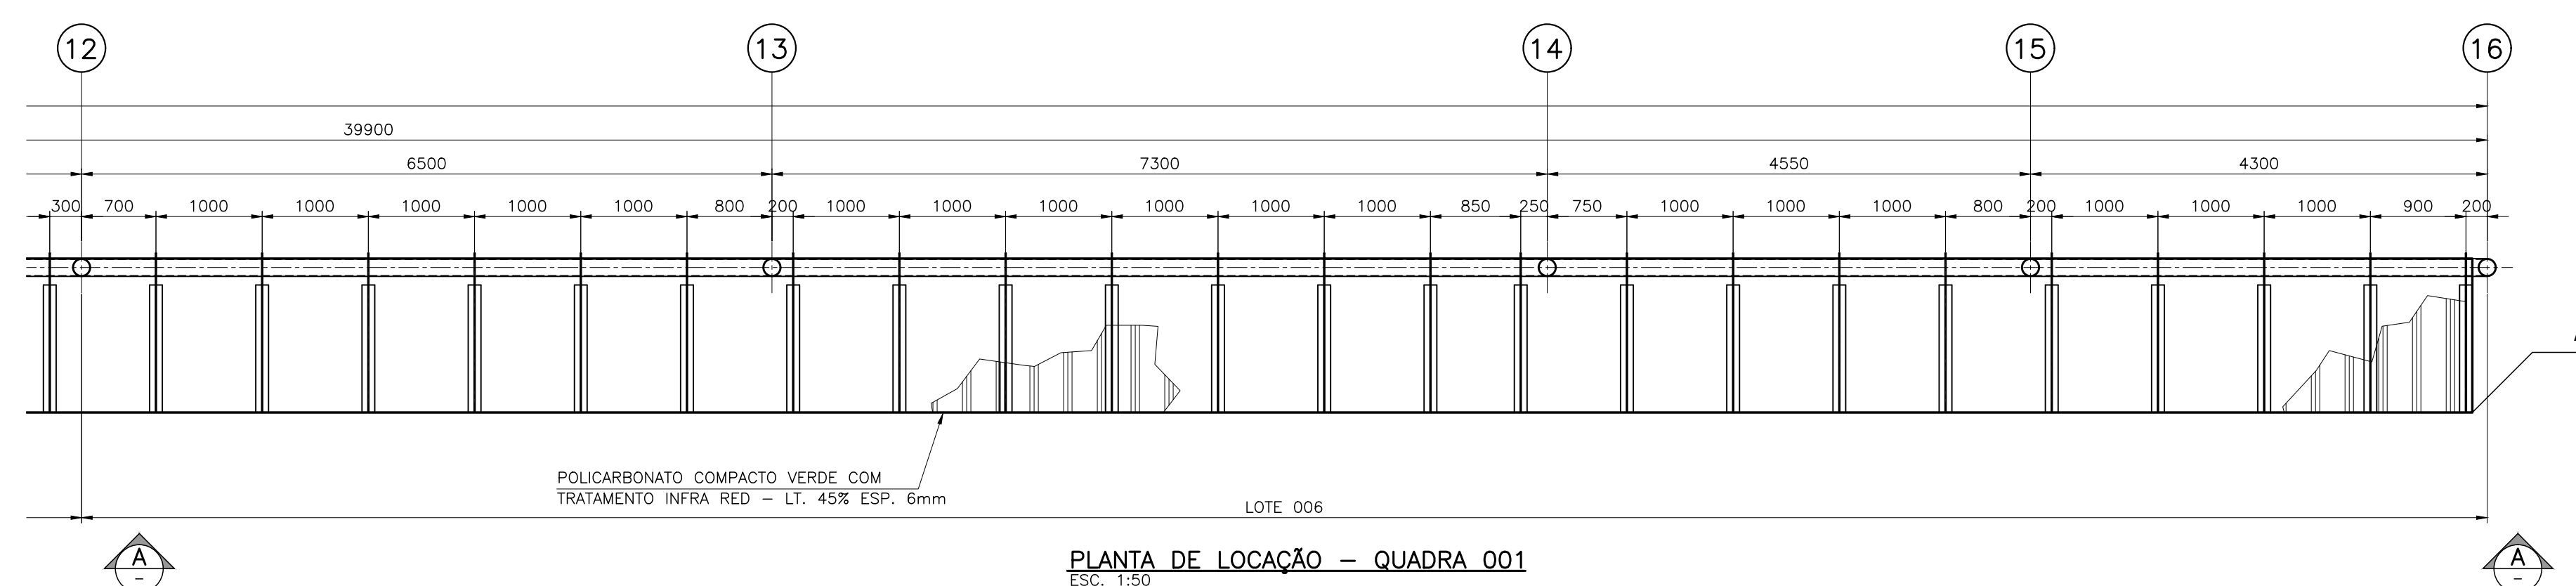


PLANTA DE LOCAÇÃO – QUADRA 001
ESC. 1:50

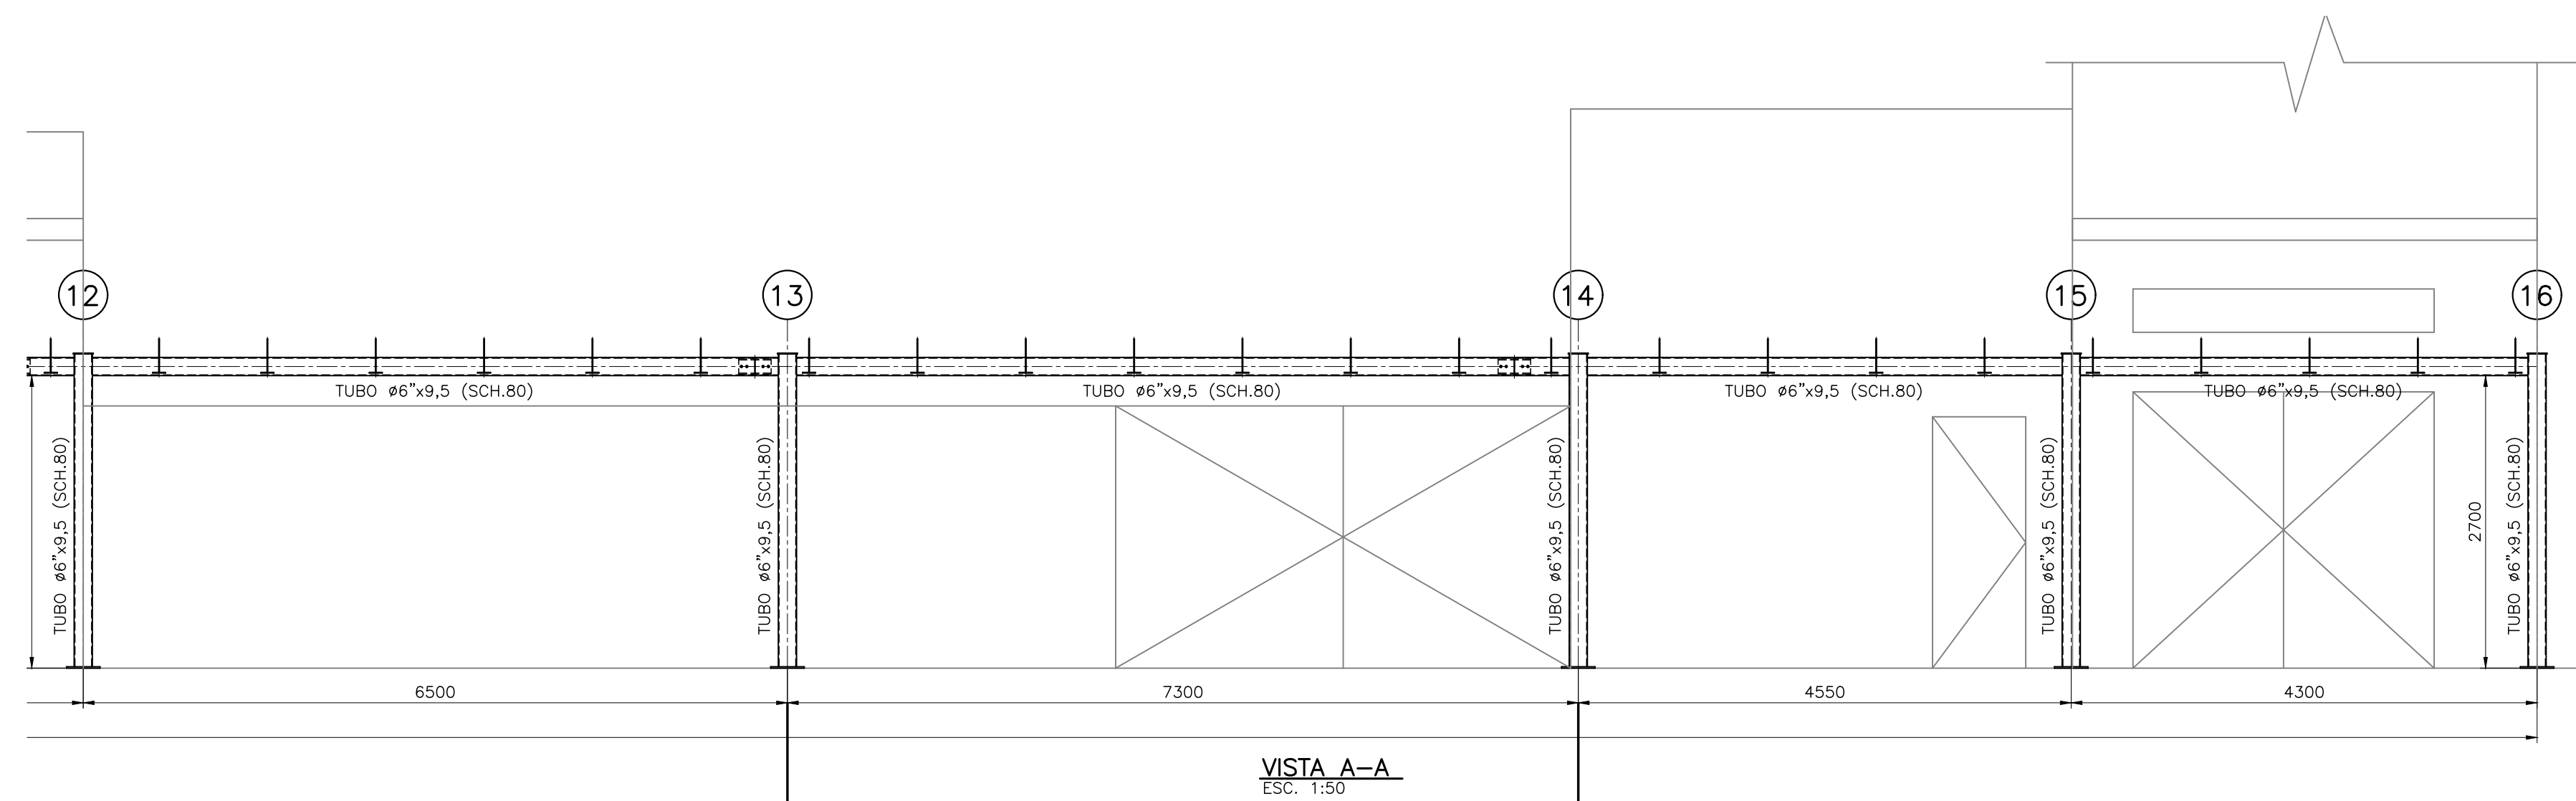

VISTA A-A
FSC: 1:50

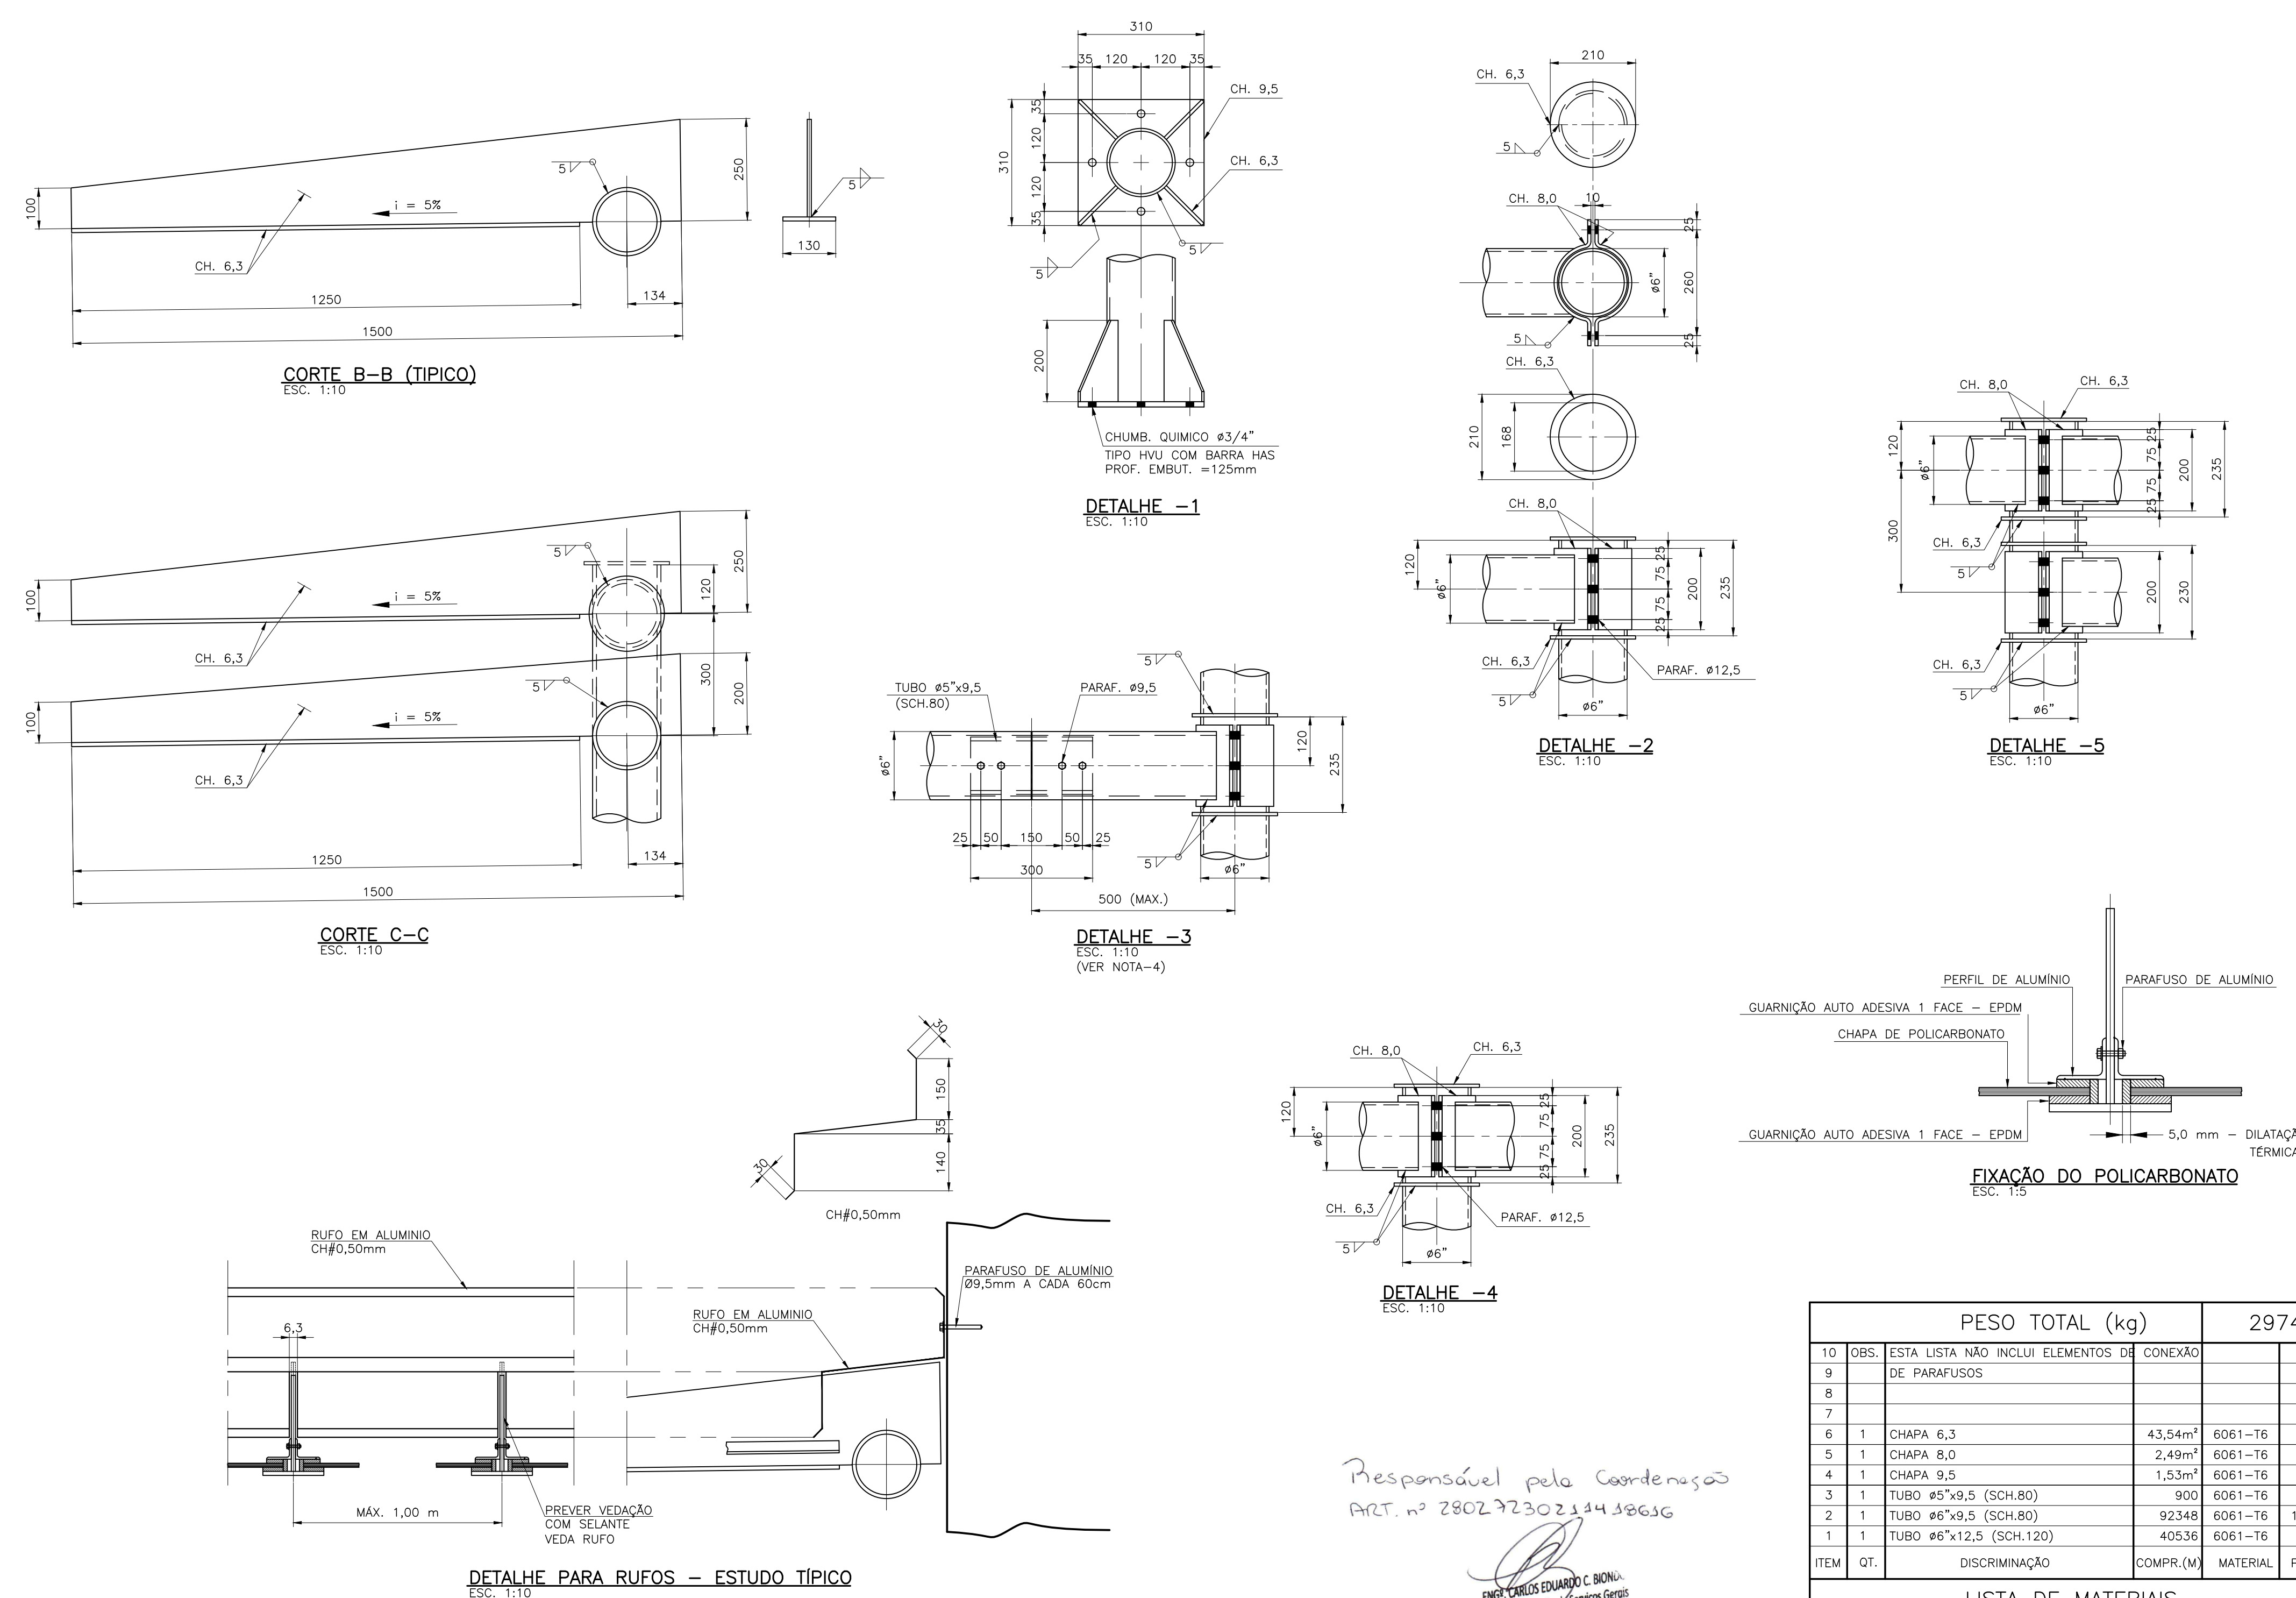

PESO TOTAL (kg)					2974,0
10	DIS.	ESTA LISTA NÃO INCLUI ELEMENTOS DE CONEXÃO			
7		DE PARAFUSOS			
8					
6	1	CHAPA 6,3	43,54m ²	6061-T6	762,0
5	1	CHAPA 8,0	2,49m ²	6061-T6	55,0
4	1	CHAPA 9,5	1,35m ²	6061-T6	41,0
3	1	TUBO Ø5"x0,5 (SCH.80)	900	6061-T6	10,0
2	1	TUBO Ø6"x0,5 (SCH.80)	92348	6061-T6	130,1
1	1	TUBO Ø6"x12,5 (SCH.120)	40536	6061-T6	755,0
ITEM	QT.	DISCRIMINAÇÃO	COMPR./M	MATERIAL	PESO
LISTA DE MATERIAIS					

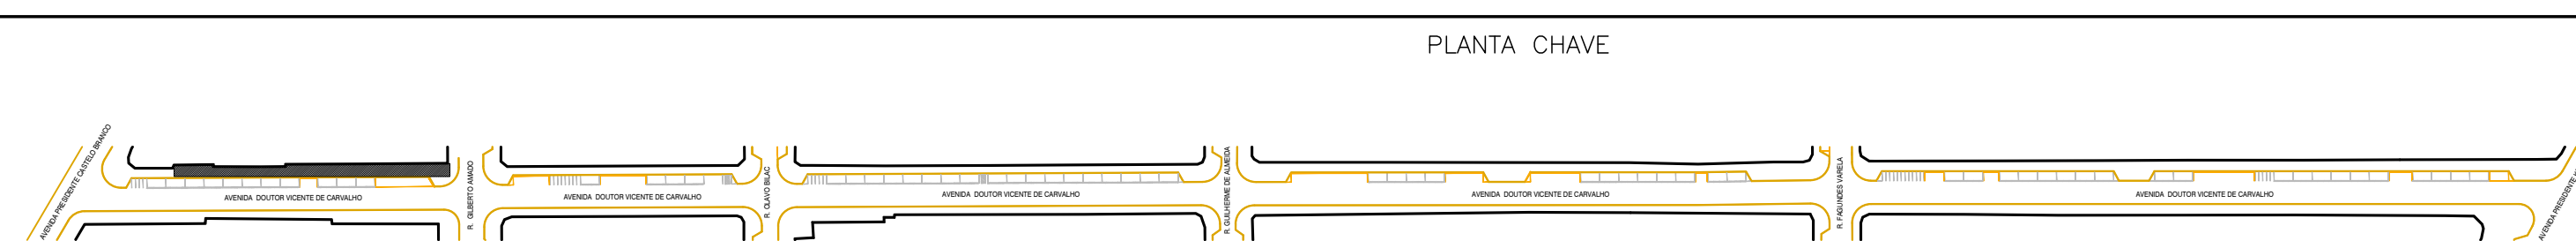

FACHADA - OESTE
ESC. 1:1750

NOTAS:

- 1-DIMENSÕES E ELEVADOES EM MILÍMETROS (EXCETO ONDE INDICADO)
- 2-MATERIAL: PERFIS LAMINADOS ANSI 6061-T6
CHAPAS EM ALUMÍNIO ANSI 6061-T6
PARAFUSOS, PORCAS E ARRUELAS EM ALUMÍNIO CONF. ANSI 6061-T6
SOLAS CONFORME AW-ELÉTRICO AW-5554
- 3-ESTRUTURA TOTALMENTE APARAFUSADA (EXCETO ONDE INDICADO)
- 4-O DETALHAMENTO, FABRICAÇÃO E MONTAGEM DAS ESTRUTURAS METÁLICAS DEVEM SER REALIZADOS DE ACORDO COM AS NORMAS VIGENTES.
- 5-POR SE TRATAR DE UMA ESTRUTURA A SER EXECUTADA EM ÁREA EXISTENTE, COM POSSIBILIDADE DE INTERFERÊNCIAS E DIFICULDADES NOS ACESSOS PARA REALIZAÇÃO DE RECONSTRUÇÃO, RECOMENDAMOS QUE SEJA ANTES DA FABRICAÇÃO.
- 6-PARA PADRÕES DE PINTURA E ACABAMENTOS VER PROJETO DE FABRICAÇÃO.
- 7-EMENDA SOMENTE PARA VÃO MÁIOR QUE 6000mm.

REVISÃO		
00	EMISSION INICIAL - PARA APROVAÇÃO	21/01/2019
01	REVISÃO GERAL	17/04/2019
02	REVISÃO DETALHADO 2, 4 e 5	07/05/2019
03	ACRESCENTADO DETALHE TÍPICO PARA RUIFOS	20/05/2019
04	REVISADO PESSOAS DA LISTA DE MATERIAS	03/09/2019

 DEPARTAMENTO DE INFRA ESTRUTURA		 SECRETARIA DE OBRAS PÚBLICAS		 MUNICÍPIO DA ESTÂNCIA BALNEÁRIA DE PRAIA GRANDE	
TIPO PROCESSO CLASSIFICAÇÃO DATA		EMPRESA REVISÃO PROJETO DATA		FECHA 01/01 PROJ. 0000000	
0001 21/01/2010 0001 07/24/05		ENR 00132057D ENR 00132057D		CENTRO COMERCIAL DO BAIRRO OCEAN MARQUES PROJETO EXECUTIVO DAS ESTRUTURAS METÁLICA QUADRA 1 FACHADA CESTES - PLANTAS E VISTAS AVENIDA DOUTOR VICENTE DE CARVALHO BAIRRO OCEAN 04	
0001 21/01/2010 0001 07/24/05		ENR 00132057D ENR 00132057D		AVENIDA DOUTOR VICENTE DE CARVALHO BAIRRO OCEAN 04	