

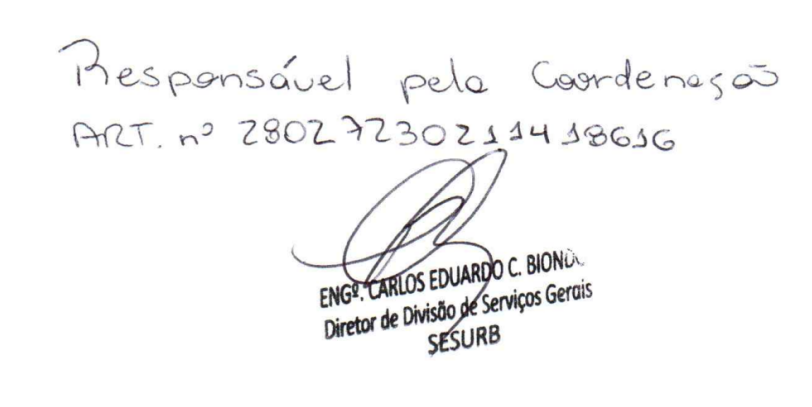
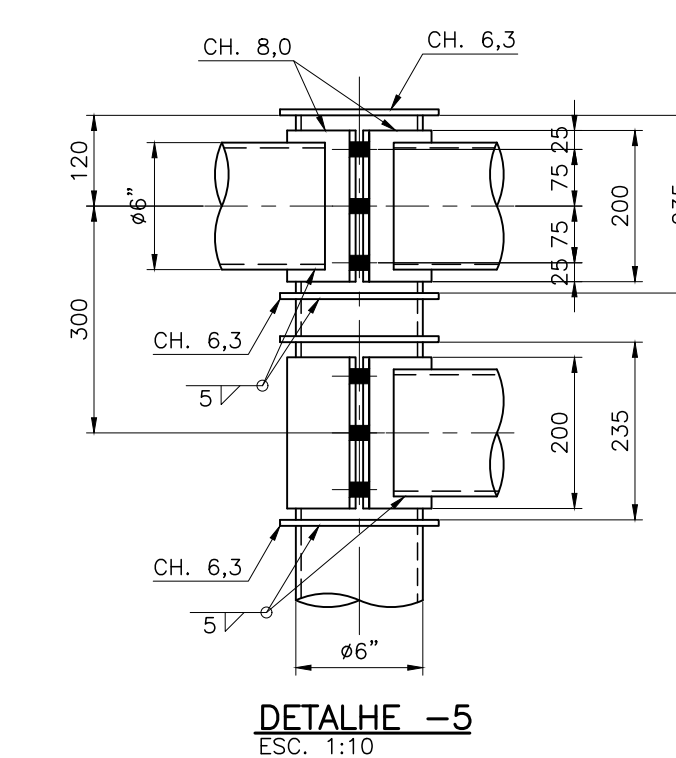
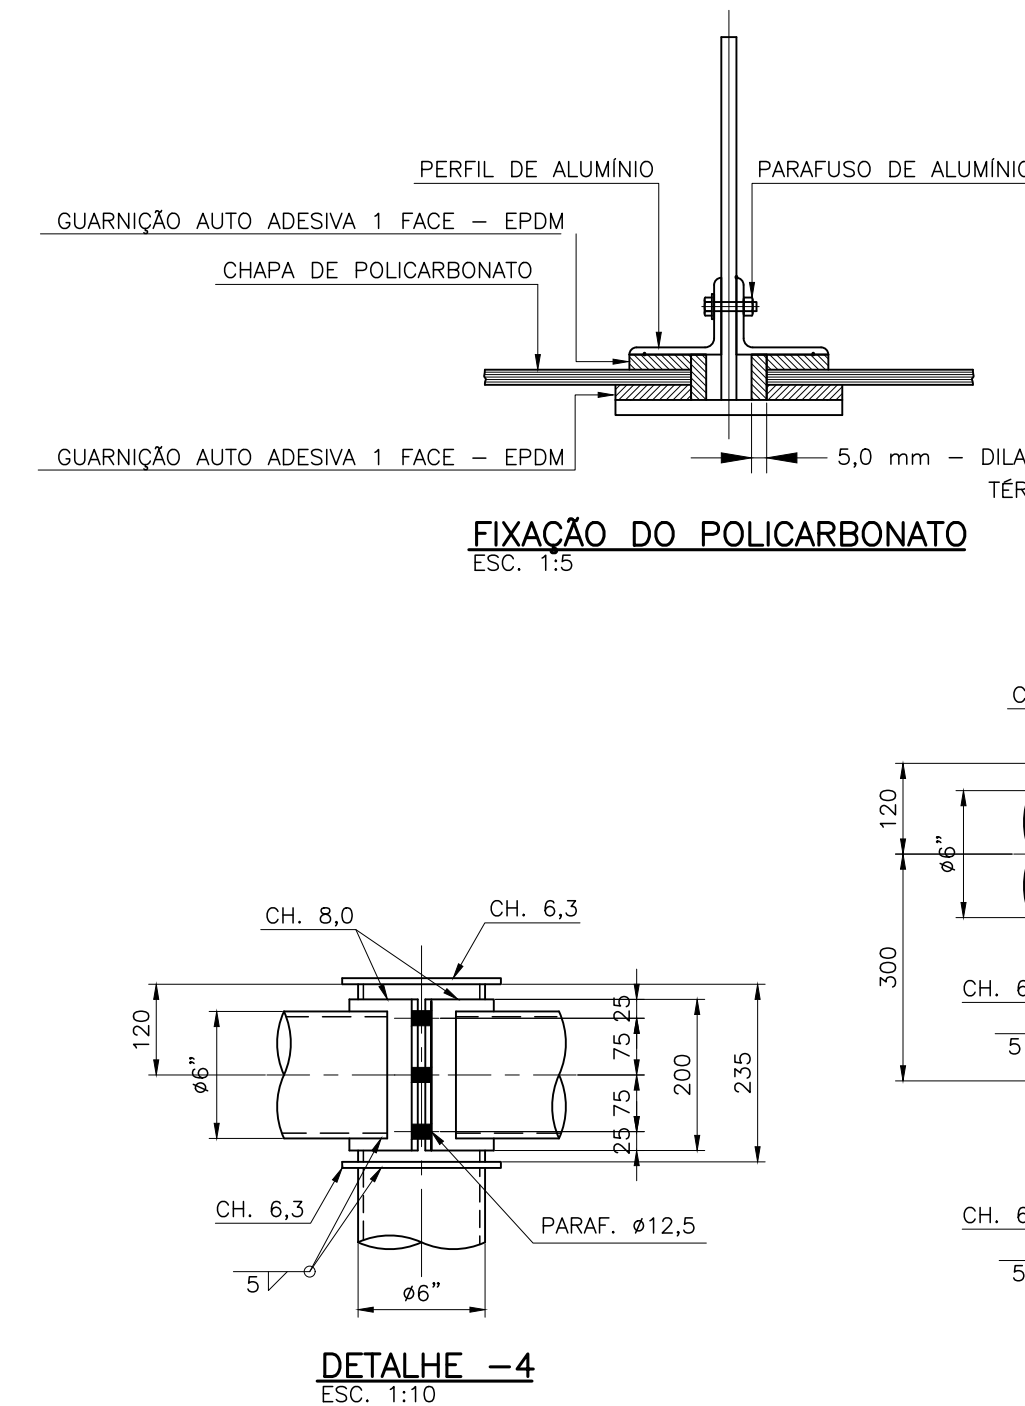
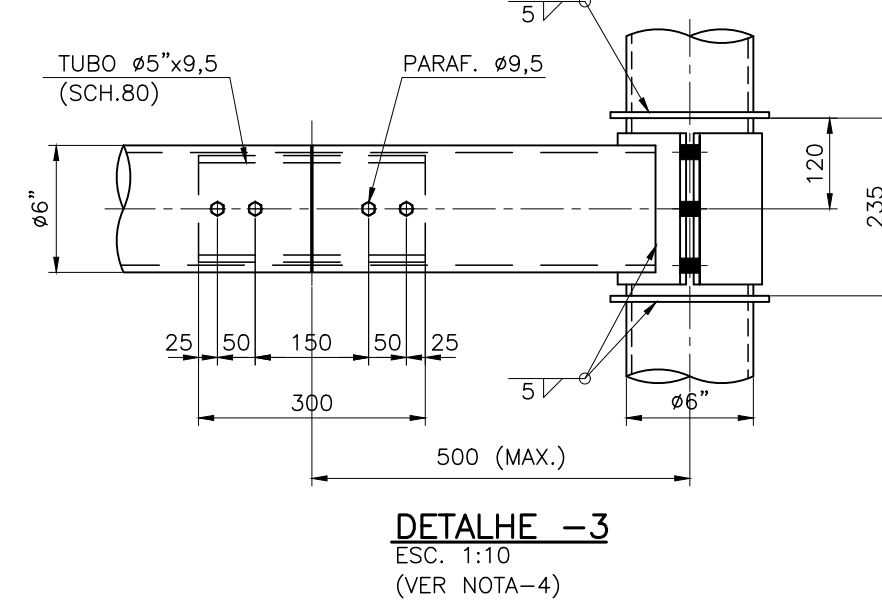
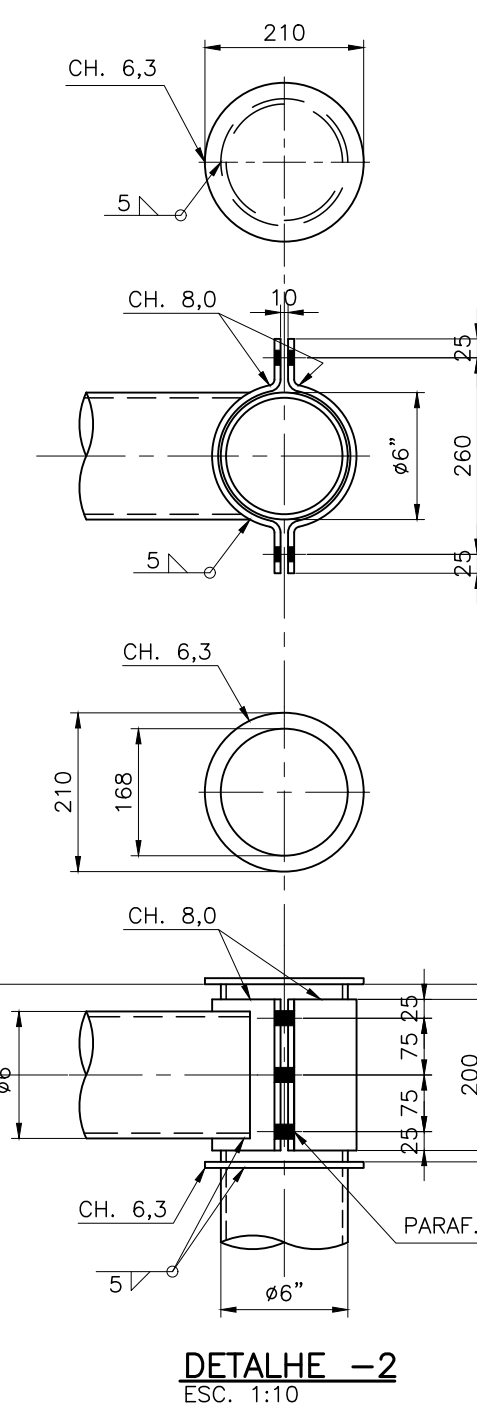
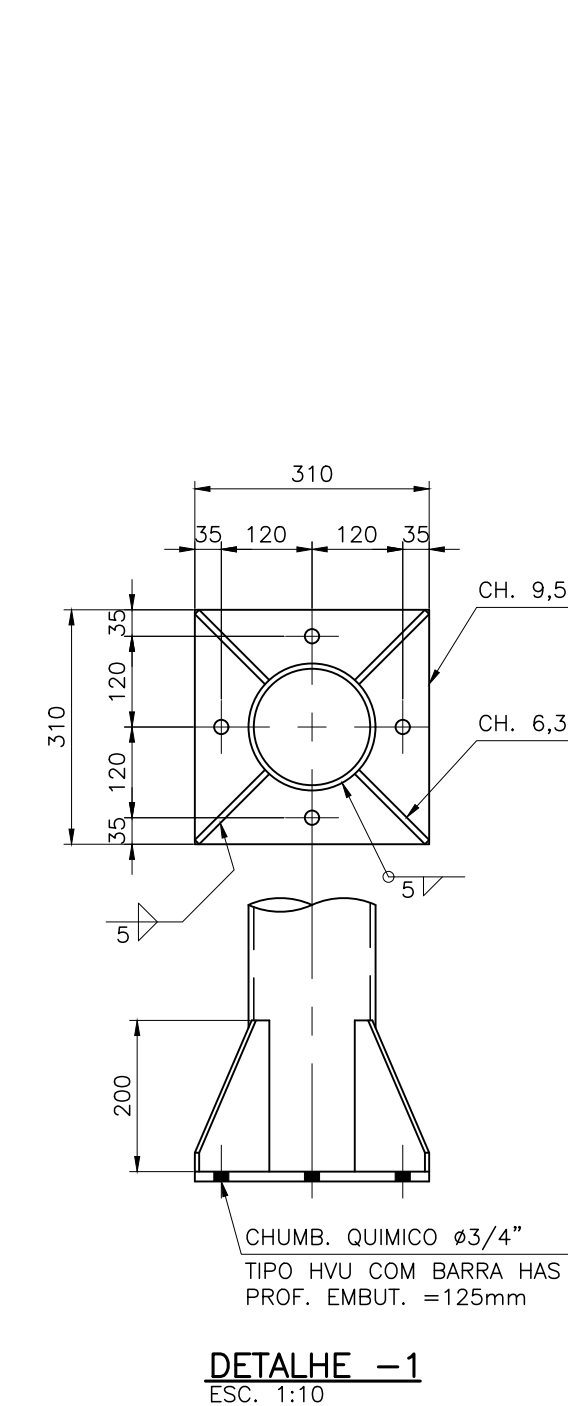


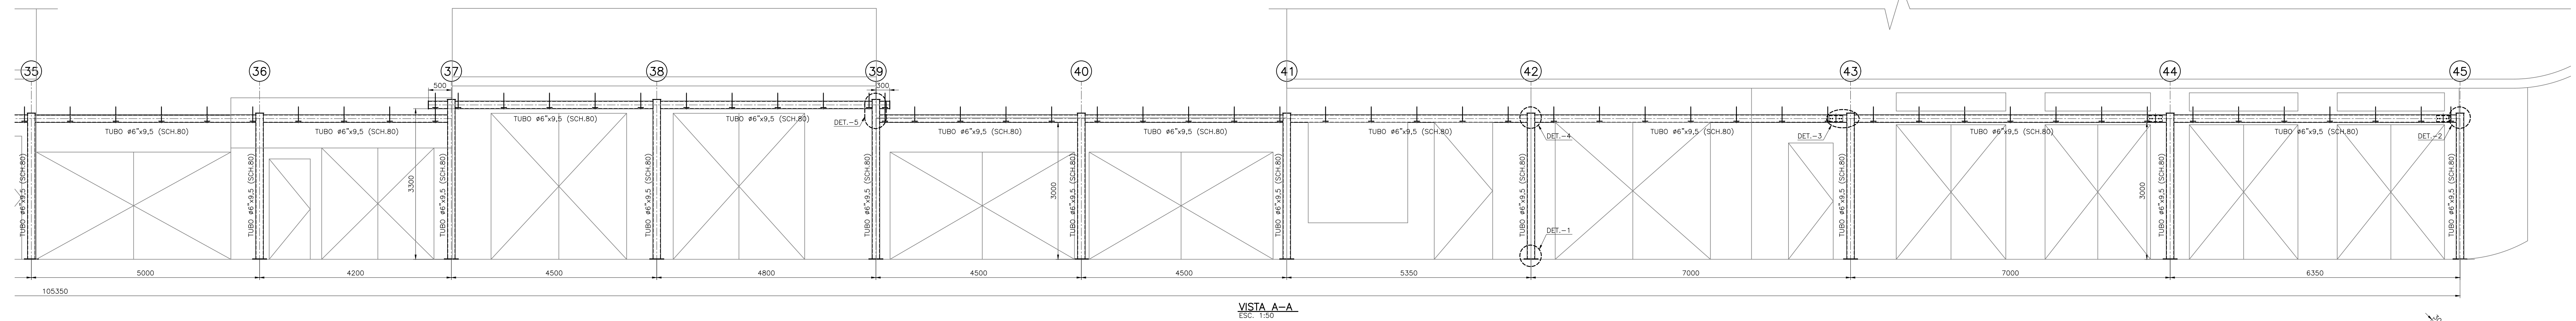

PLANTA CHAVE

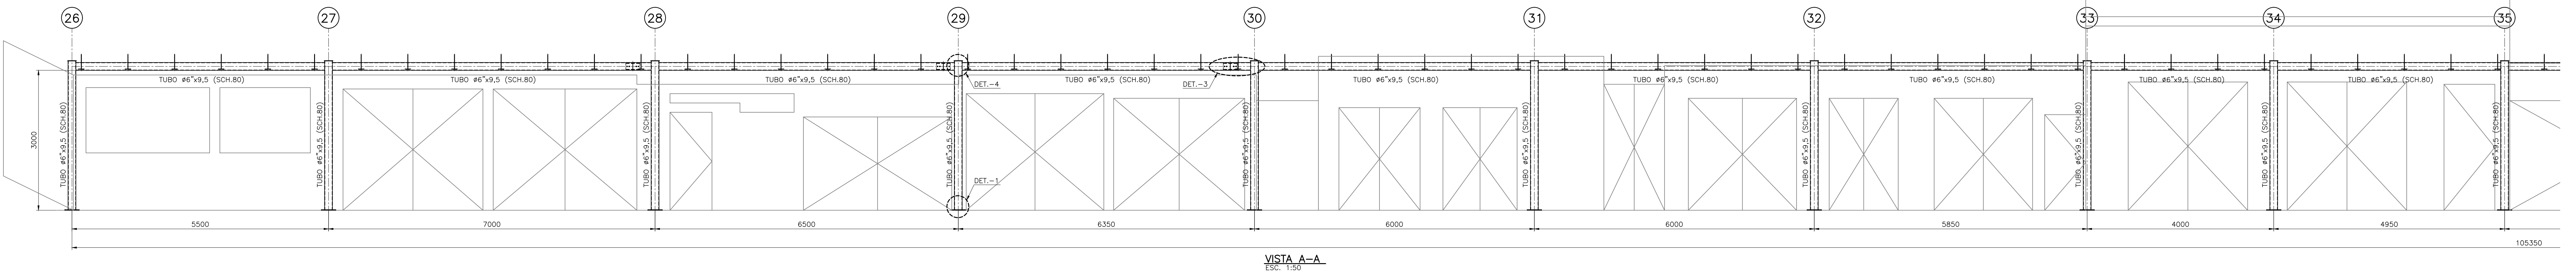

FACHADA — OESTE
ESC. 1:1750

REVISÃO		
00	EMIÇÃO INICIAL - PARA APROVAÇÃO	21/01/2019
01	REVISÃO GERAL	17/04/2019
02	REVISÃO DETALHES 2.4 a 3	07/05/2019
03	ACRESCENTANDO DETALHE TÍPICOS PARA FLUXOS	24/05/2019
04	REVISÃO PERÇOS DA LSTA DE MATERIAS	03/09/2019

 LARANJEIRA MACHADO Engenharia contato@laranjeiramachado.com.br	
EXEC. ROSSEI	RESP. LARANJEIRA
APROV. LARANJEIRA	RESP. TCC. ALEXANDRE LARANJEIRA
DATA 21/01/2019	CPEN. 5061873465
ESCALA 1:50	ARQUIVO ELETRONICO: DE-PC-322-MET-005-4.DWG

DEPARTAMENTO DE INFRA ESTRUTURA		
FORMAÇÃO:	ENGR. ATILA CSOB	CREA: 006132062/D
AUTOR:		CREA:
ELABORAMENTO:		CREA:
REVISÃO:	DE-PE-322-MET-005	

		MUNICÍPIO DA ESTÂNCIA BALNEÁRIA DE PRAIA GRANDE	
TÍTULO:	CENTRO EXPANDIDO DO BAIRRO OCIAN MARQUEIS	FOLHA:	01/01
ASSUNTO:	PROJETO EXECUTIVO DAS ESTRUTURAS METÁLICA QUADRA S FACHADA OESTE - PLANTAS E VISTAS	PROJ.:	0000000
		DATA:	21/03/2019
LOCAL:	AVENIDA DOUTOR VICENTE DE CARVALHO BAIRRO OCIAN	DESTO:	Nº 150/1013
		REV.:	04