




PLANTA DE LOCAÇÃO - QUADRA 007
ESC. 1:50

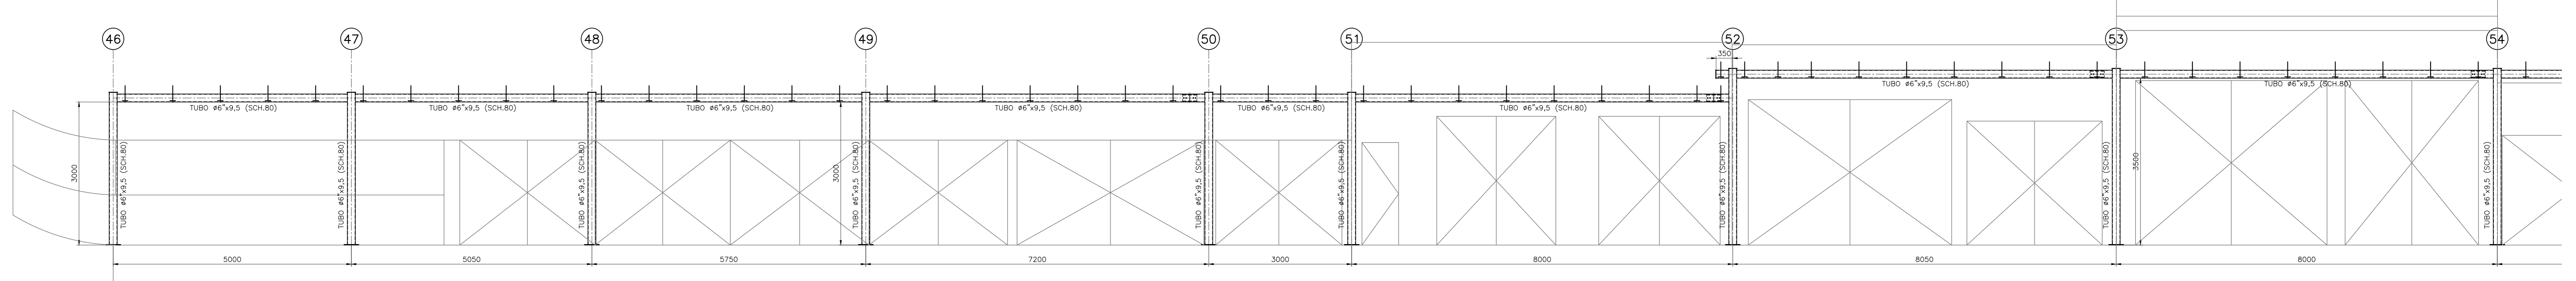

VISTA A-A
ESC. 1:50

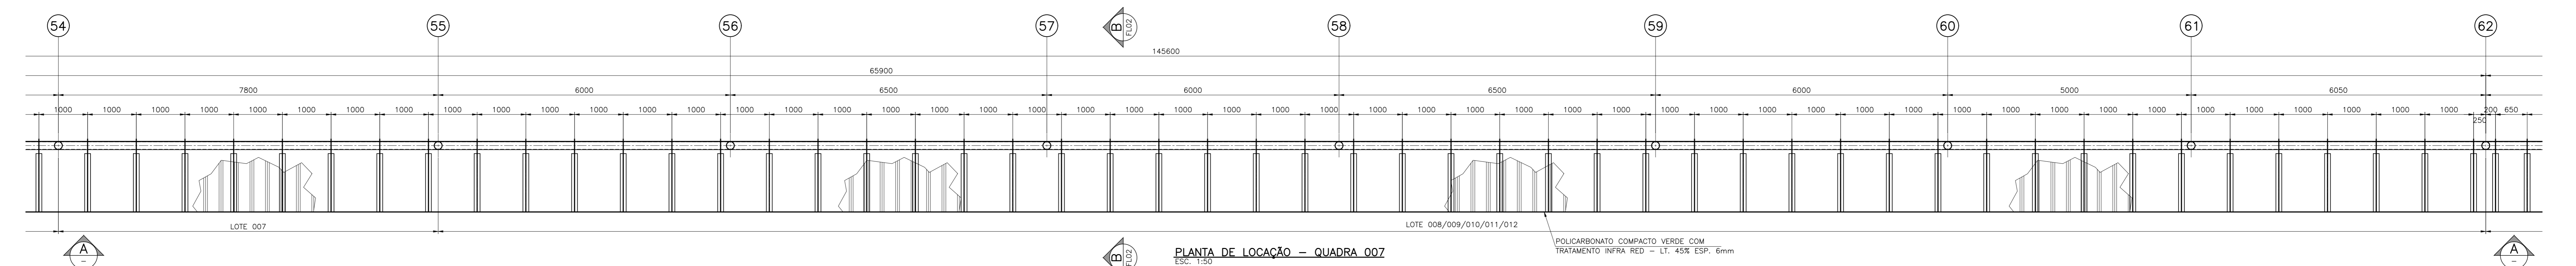

PLANTA DE LOCAÇÃO - QUADRA 007
ESC. 1:50

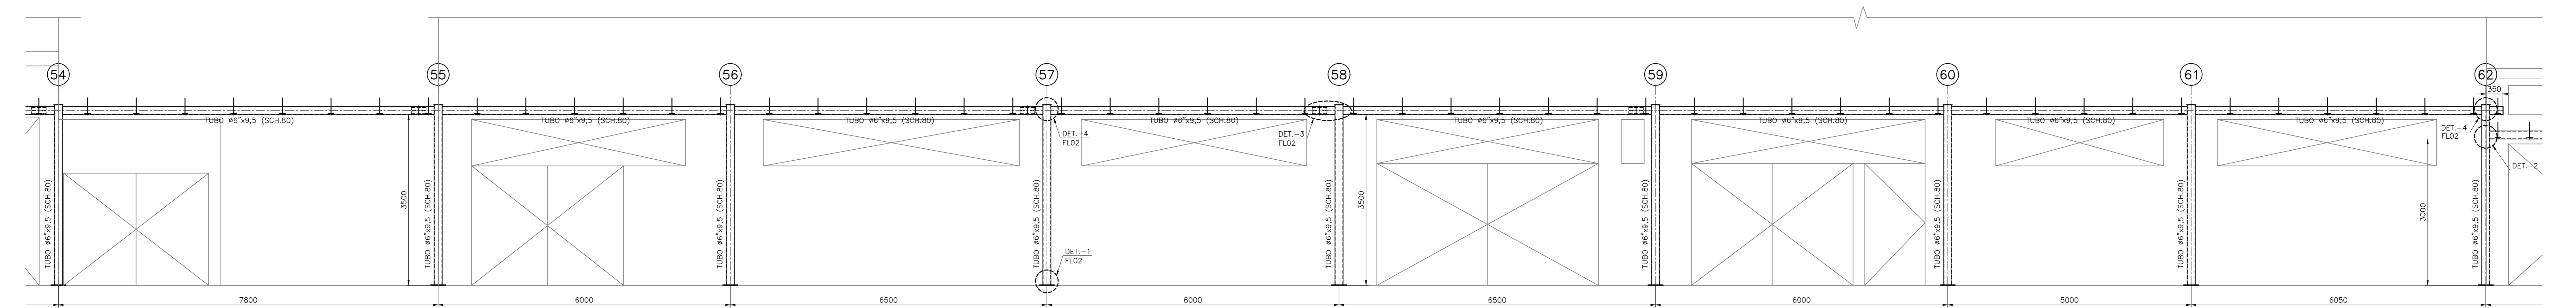


VISTA A-A
ESC. 1:50

VISTA A-A
ESC. 1:50

PESO TOTAL (kg)		4676,0	
10	SBS. ESTA LISTA NÃO INCLUI ELEMENTOS DE CONEXÃO DE PARAFUSOS		
9			
8			
7			
6			
5	1 CHAPA 6,3	63,63m ²	6061-16 1113,0
4	1 CHAPA 8,0	3,90m ²	6061-16 86,0
3	1 CHAPA 9,5	2,40m ²	6061-16 63,0
2	1 TUBO 45x9,5 (SCH.80)	3,000	6061-16 32,0
1	1 TUBO 45x9,5 (SCH.80)	231,200	6061-16 3382,0
ITEM	QT.	DISCRIMINAÇÃO	COMPRI./MATERIAL PESO

LISTA DE MATERIAIS

Responsável pela Coordenação
ART. nº 2802.723023/04.0606
[Assinatura]
ENR CARLOS EDUARDO DE MOURA
Diretor de Obras e Serviços Gerais
SEURS

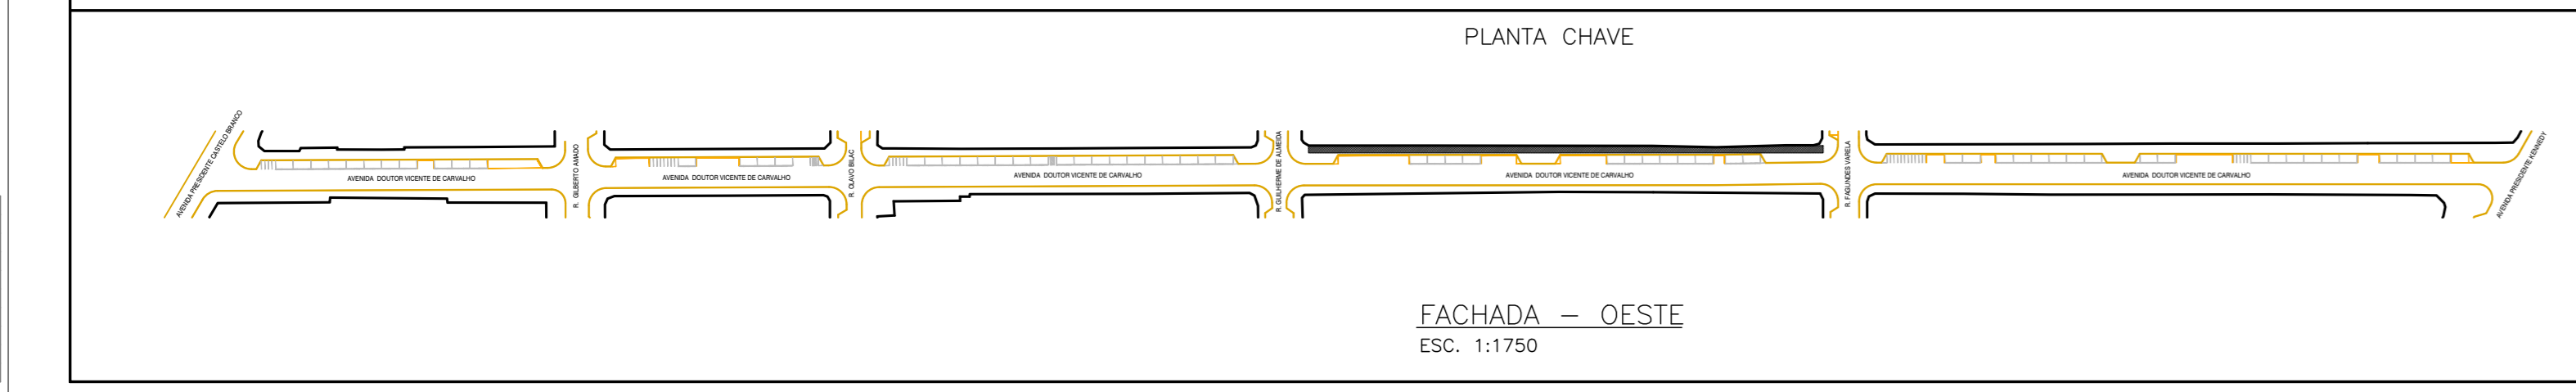

FACHADA - OESTE
ESC. 1:1750

NOTAS:
1-DIMENSÕES E ELEVAÇÕES EM MILÍMETROS (EXCETO ONDE INDICADO)
2-MATERIAL PERIF. LAMINADOS ANSI 6061-T6
CHAPAS EM ALUMÍNIO ANSI 6061-T6
PARAFUSOS, PORCAS E ARRUELAS EM ALUMÍNIO CONF. ANSI 6061-T6
SOLDAS CONFORME AWS-ELETRODO AA-5554
3-ESTRUTURA TOTALMENTE APARAFUSADA (EXCETO ONDE INDICADO)
4-O DETALHAMENTO, FABRICAÇÃO E MONTAGEM DAS ESTRUTURAS METÁLICAS DEVEM SER REALIZADOS DE ACORDO COM AS NORMAS VIGENTES.
5-POR SE TRATAR DE UMA ESTRUTURA A SER EXECUTADA EM ÁREA EXISTENTE, COM POSSIBILIDADE DE INTERFERÊNCIAS E DIFICULDADES NOS ACESSOS PARA MONTAGEM, RECOMENDAMOS CONFIRMAÇÕES NOS LOCAIS ANTES DA FABRICAÇÃO.
6-PARA PADRÕES DE PINTURA E ACABAMENTOS VER PROJETO DE ARQUITETURA.
7-EMENDA SOMENTE PARA VÃO MAIOR QUE 6000mm.

REVISÃO		
01	EMISSÃO INICIAL - PARA APROVAÇÃO	21/01/2019
02	REVISÃO GERAL	17/04/2019
03	REVISÃO NOTAS GERAIS	07/05/2019
04	ACRESCENTADO DETALHE TÍPICO PARA RUFOS	30/05/2019
05	REVISÃO PESOS DA LISTA DE MATERIAIS	03/09/2019

LABARALHEIRA MACHADO
Engenharia

ROBBI LARANHEIRA
ENR
31010319
0061873465
14-46-32-46-1614-UM

DEPARTAMENTO DE INFRAESTRUTURA

ENR ATILA CSOB
3061208270
ENR
06/06/2019

SEOP
SECRETARIA DE OBRAS PÚBLICAS

ENR ELORA OLGA GOMES TAVARES
06/09/2019

MUNICÍPIO DA ESTÂNCIA BALNEÁRIA DE PRAIA GRANDE

CENTRO EXPANDIDO DO BARRIO OCIAN MARQUÊS

PROJETO EXECUTIVO DAS ESTRUTURAS METÁLICAS QUADRA 7 FACHADA OESTE - PLANTAS E VISTAS

AVENIDA DOUTOR VICENTE DE CARVALHO BARRIO OCIAN

01/02
000000
21/05/2019
11 x 150 (V x L) 04