

PESO TOTAL (kg)		4851,0	
10	OBS: ESTA LISTA NÃO INCLUI ELEMENTOS DE CONEXÃO		
9	DE PARAFUSOS		
8			
7			
6			
5	1 CHAPA 6,3	65,43m <sup>2</sup>	6061-16 1145,0
4	1 CHAPA 8,0	4,52m <sup>2</sup>	6061-16 99,0
3	1 CHAPA 9,5	2,78m <sup>2</sup>	6061-16 73,0
2	1 TUBO #5"x9,5" (SCH.80)	1,800	6061-16 19,0
1	1 TUBO #6"x9,5" (SCH.80)	240261	6061-16 3515,0
ITEM	QT.	DISCRIMINAÇÃO	COMPR.(M) MATERIAL PESO

LISTA DE MATERIAIS

Responsável pela Coordenação  
ART. n.º 2802.72302.114.88636

ENR CARLOS EDUARDO C. BOM  
Diretor de Obras e Serviços Gerais  
SESUB

NOTAS:  
1-DIMENSÕES E ELEVÇÕES EM MILÍMETROS (EXCETO ONDE INDICADO)  
2-MATERIAL PERIF. LAMINADOS ANSI 6061-T6  
CHAPAS EM ALUMÍNIO ANSI 6061-T6  
PARAFUSOS, PORCAS E ARRUELAS EM ALUMÍNIO CONF. ANSI 6061-T6  
SOLDAS CONFORME AWS-ELETRICADO AA-5554  
3-ESTRUTURA TOTALMENTE APARAFUSADA (EXCETO ONDE INDICADO)  
4-O DETALHAMENTO, FABRICAÇÃO E MONTAGEM DAS ESTRUTURAS METÁLICAS DEVEM SER REALIZADOS DE ACORDO COM AS NORMAS VIGENTES.  
5-POR SE TRATAR DE UMA ESTRUTURA A SER EXECUTADA EM ÁREA EXISTENTE, COM POSSIBILIDADE DE INTERFERÊNCIAS E DIFICULDADES NOS ACESSOS PARA MONTAGEM, RECOMENDAMOS CONFIRMAÇÕES NOS LOCAIS ANTES DA FABRICAÇÃO.  
6-PARA PADRÕES DE PINTURA E ACABAMENTOS VER PROJETO DE ARQUITETURA.  
7-EMENDA SOMENTE PARA VÃO MAIOR QUE 6000mm.

REVISÃO		
01	EMISSÃO INICIAL - PARA APROVAÇÃO	21/01/2019
02	REVISÃO GERAL	17/04/2019
03	REVISÃO NOTAS GERAIS	07/05/2019
04	ACRESCENTADO DETALHE TÍPICO PARA RUFOS	30/05/2019
05	REVISÃO PESOS DA LISTA DE MATERIAIS	03/09/2019

**LABANIERA MACHADO**  
Engenharia

ROBBI LABANIERA

EMP. ATILA CIORE

31/01/2019

00618734665

1.00

DEPARTAMENTO DE INFRAESTRUTURA

**SEOP**  
SECRETARIA DE OBRAS PÚBLICAS

EMP. ELORA GUEDES TAVARES

MUNICÍPIO DA ESTÂNCIA BALNEÁRIA DE PRAIA GRANDE

CENTRO EXPANDIDO DO BAIRRO OCIAN MARQUÊS

PROJETO EXECUTIVO DAS ESTRUTURAS METÁLICAS QUADRA 8 FACHADA LESTE - PLANTAS E VISTAS


AVENIDA DOUTOR VICENTE DE CARVALHO BAIRRO OCIAN

01/02

000000

21/05/2019

11 x 150 (V x L) 04

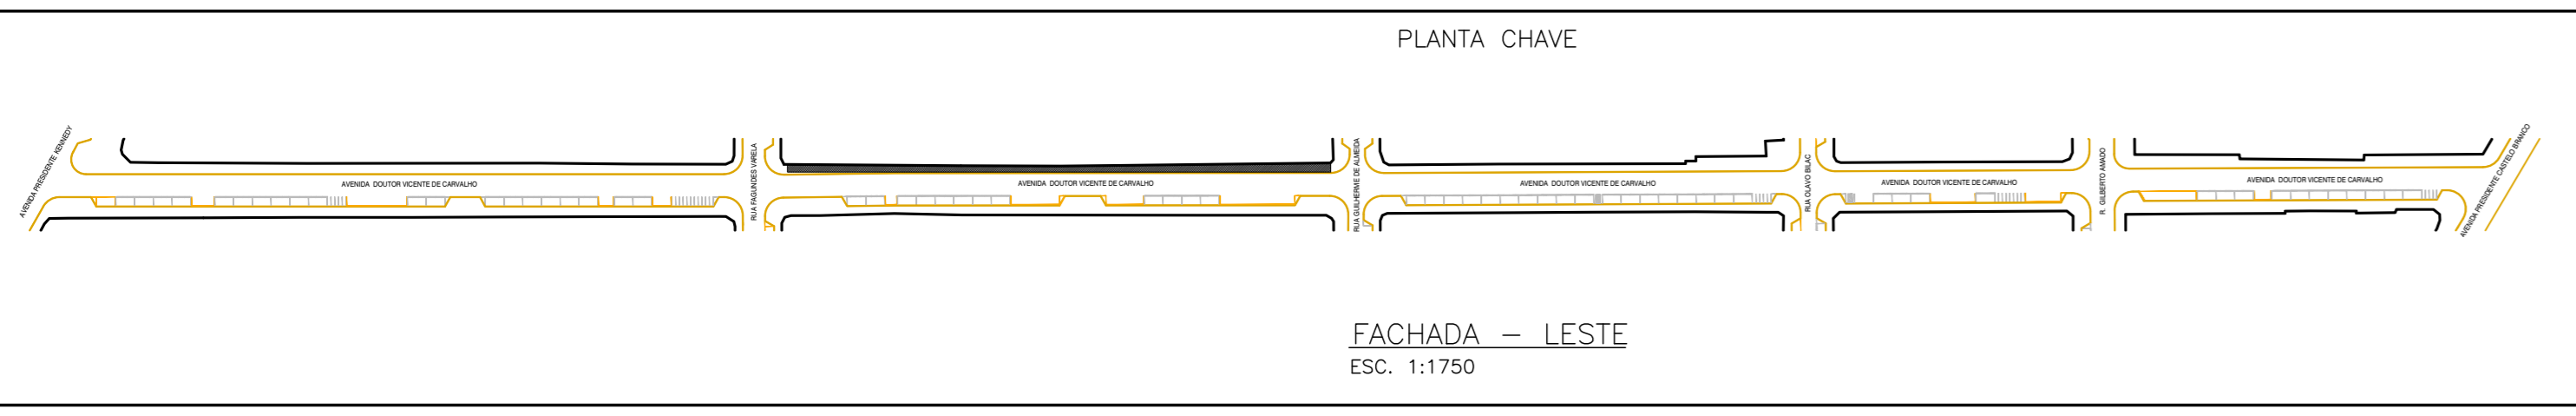

PLANTA CHAVE

FACHADA - LESTE  
ESC. 1:1750