


Responsável pela Coordenação
 ART. n.º 280272302/1438636
 ENG. CARLOS EDUARDO C. BICALHO
 Diretor de Trabalho de Serviços Gerais
 SESURB

PESO TOTAL (kg)				5580,0
10	OBS.	ESTA LISTA NÃO INCLUI ELEMENTOS DE CONEXÃO		
9	DE	PARAFUSOS		
8				
7				
6	1	CHAPA 6,3	74,87m²	6061-16 1310,0
5	1	CHAPA 8,0	8,44m²	6061-16 186,0
4	1	CHAPA 9,5	2,69m²	6061-16 70,0
3	1	TUBO #6"x9,5" (SCH.80)	2700	6061-16 29,0
2	1	TUBO #6"x9,5" (SCH.80)	234254	6061-16 3427,0
1	1	TUBO #6"x12,5" (SCH.120)	239258	6061-16 558,0
ITEM	QT.	DISCRIMINAÇÃO	COMPR./M	MATERIAL PESO

LISTA DE MATERIAIS

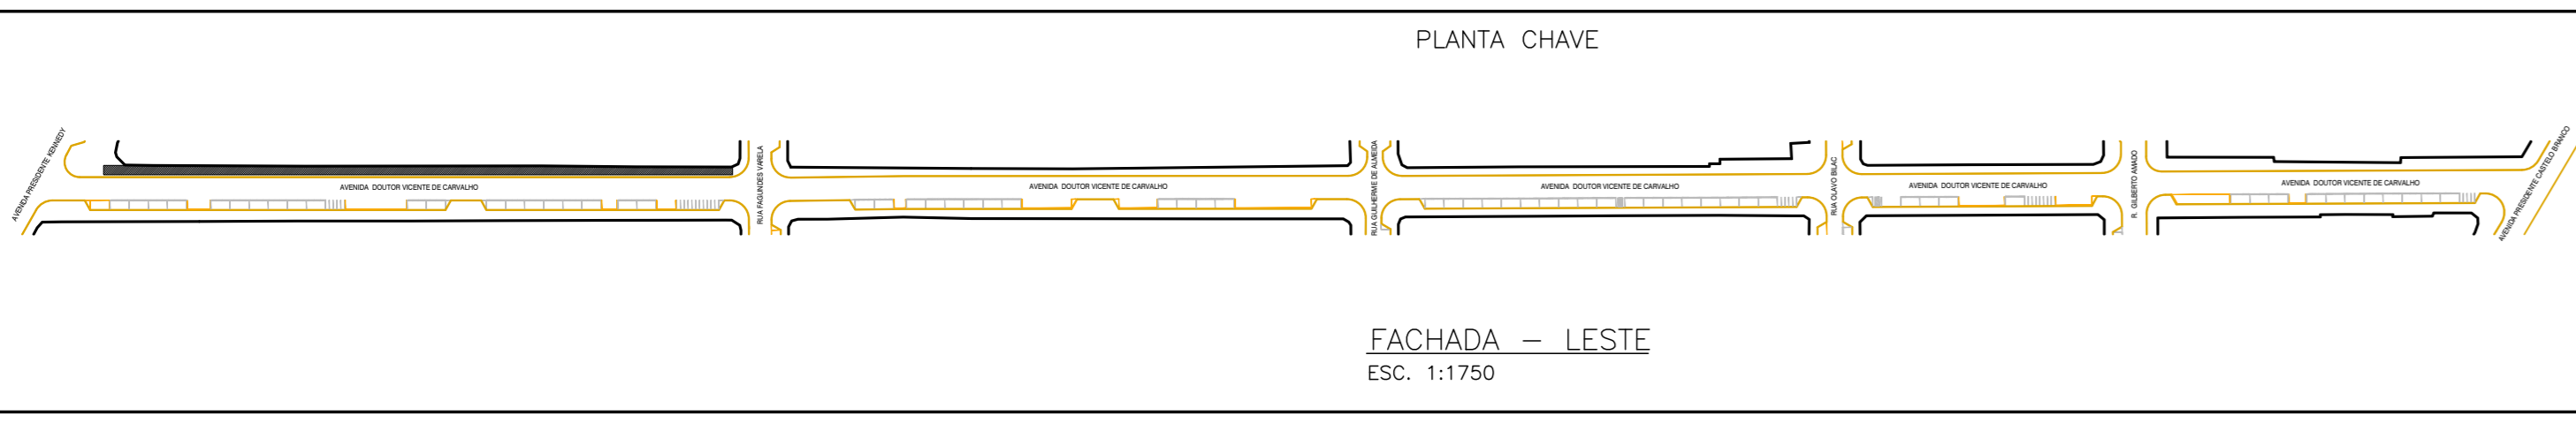

NOTAS:
 1-DIMENSÕES E ELEVÇÕES EM MILÍMETROS (EXCETO ONDE INDICADO)
 2-MATERIAL PERIF. LAMINADOS ANSI 6061-T6
 CHAPAS EM ALUMÍNIO CONF. ANSI 6061-T6
 PARAFUSOS, PORCAS E ARRUELAS EM ALUMÍNIO CONF. ANSI 6061-T6
 SOLDAS CONFORME AWS-ELETRÓDO AA-5554
 3-ESTRUTURA TOTALMENTE APARAFUSADA (EXCETO ONDE INDICADO)
 4-O DETALHAMENTO, FABRICAÇÃO E MONTAGEM DAS ESTRUTURAS METÁLICAS DEVEM SER REALIZADOS DE ACORDO COM AS NORMAS VIGENTES.
 5-POR SE TRATAR DE UMA ESTRUTURA A SER EXECUTADA EM ÁREA EXISTENTE, COM POSSIBILIDADE DE INTERFERÊNCIAS E DIFICULDADES NOS ACESSOS PARA MONTAGEM, RECOMENDAMOS CONFIRMAÇÕES NOS LOCAIS ANTES DA FABRICAÇÃO.
 6-PARA PADRÕES DE PINTURA E ACABAMENTOS VER PROJETO DE ARQUITETURA.
 7-EMENDA SOMENTE PARA VÃO MAIOR QUE 6000mm.

REVISÃO	
00	EMISSÃO INICIAL - PARA APROVAÇÃO
01	REVISÃO GERAL
02	REVISÃO DETALHES 2, 4 e 5
03	ACRESCENTADO DETALHE TÍPICO PARA RUFOS
04	REVISÃO PESOS DA LISTA DE MATERIAIS

LARANJEIRA MACHADO
 Engenharia

PROJETO: CENTRO EXECUTIVO DO BAIRRO OCEAN MARQUÊS

CLIENTE: MUNICÍPIO DA ESTÂNCIA BALNEÁRIA DE PRAIA GRANDE

SEOP
 SECRETARIA DE OBRAS PÚBLICAS

MUNICÍPIO DA ESTÂNCIA BALNEÁRIA DE PRAIA GRANDE

CENTRO EXECUTIVO DO BAIRRO OCEAN MARQUÊS

PROJETO EXECUTIVO DAS ESTRUTURAS METÁLICAS QUADRA 10 FACHADA LESTE - PLANTAS E VISTAS

AVENIDA DOUTOR VICENTE DE CARVALHO BAIRRO OCEAN

01/02

04