

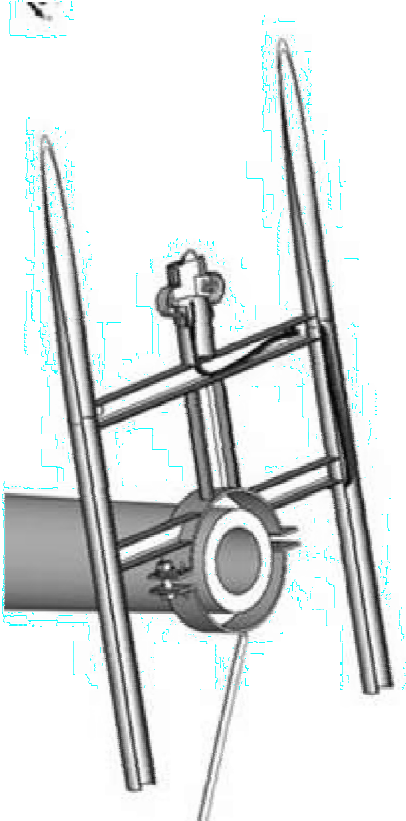
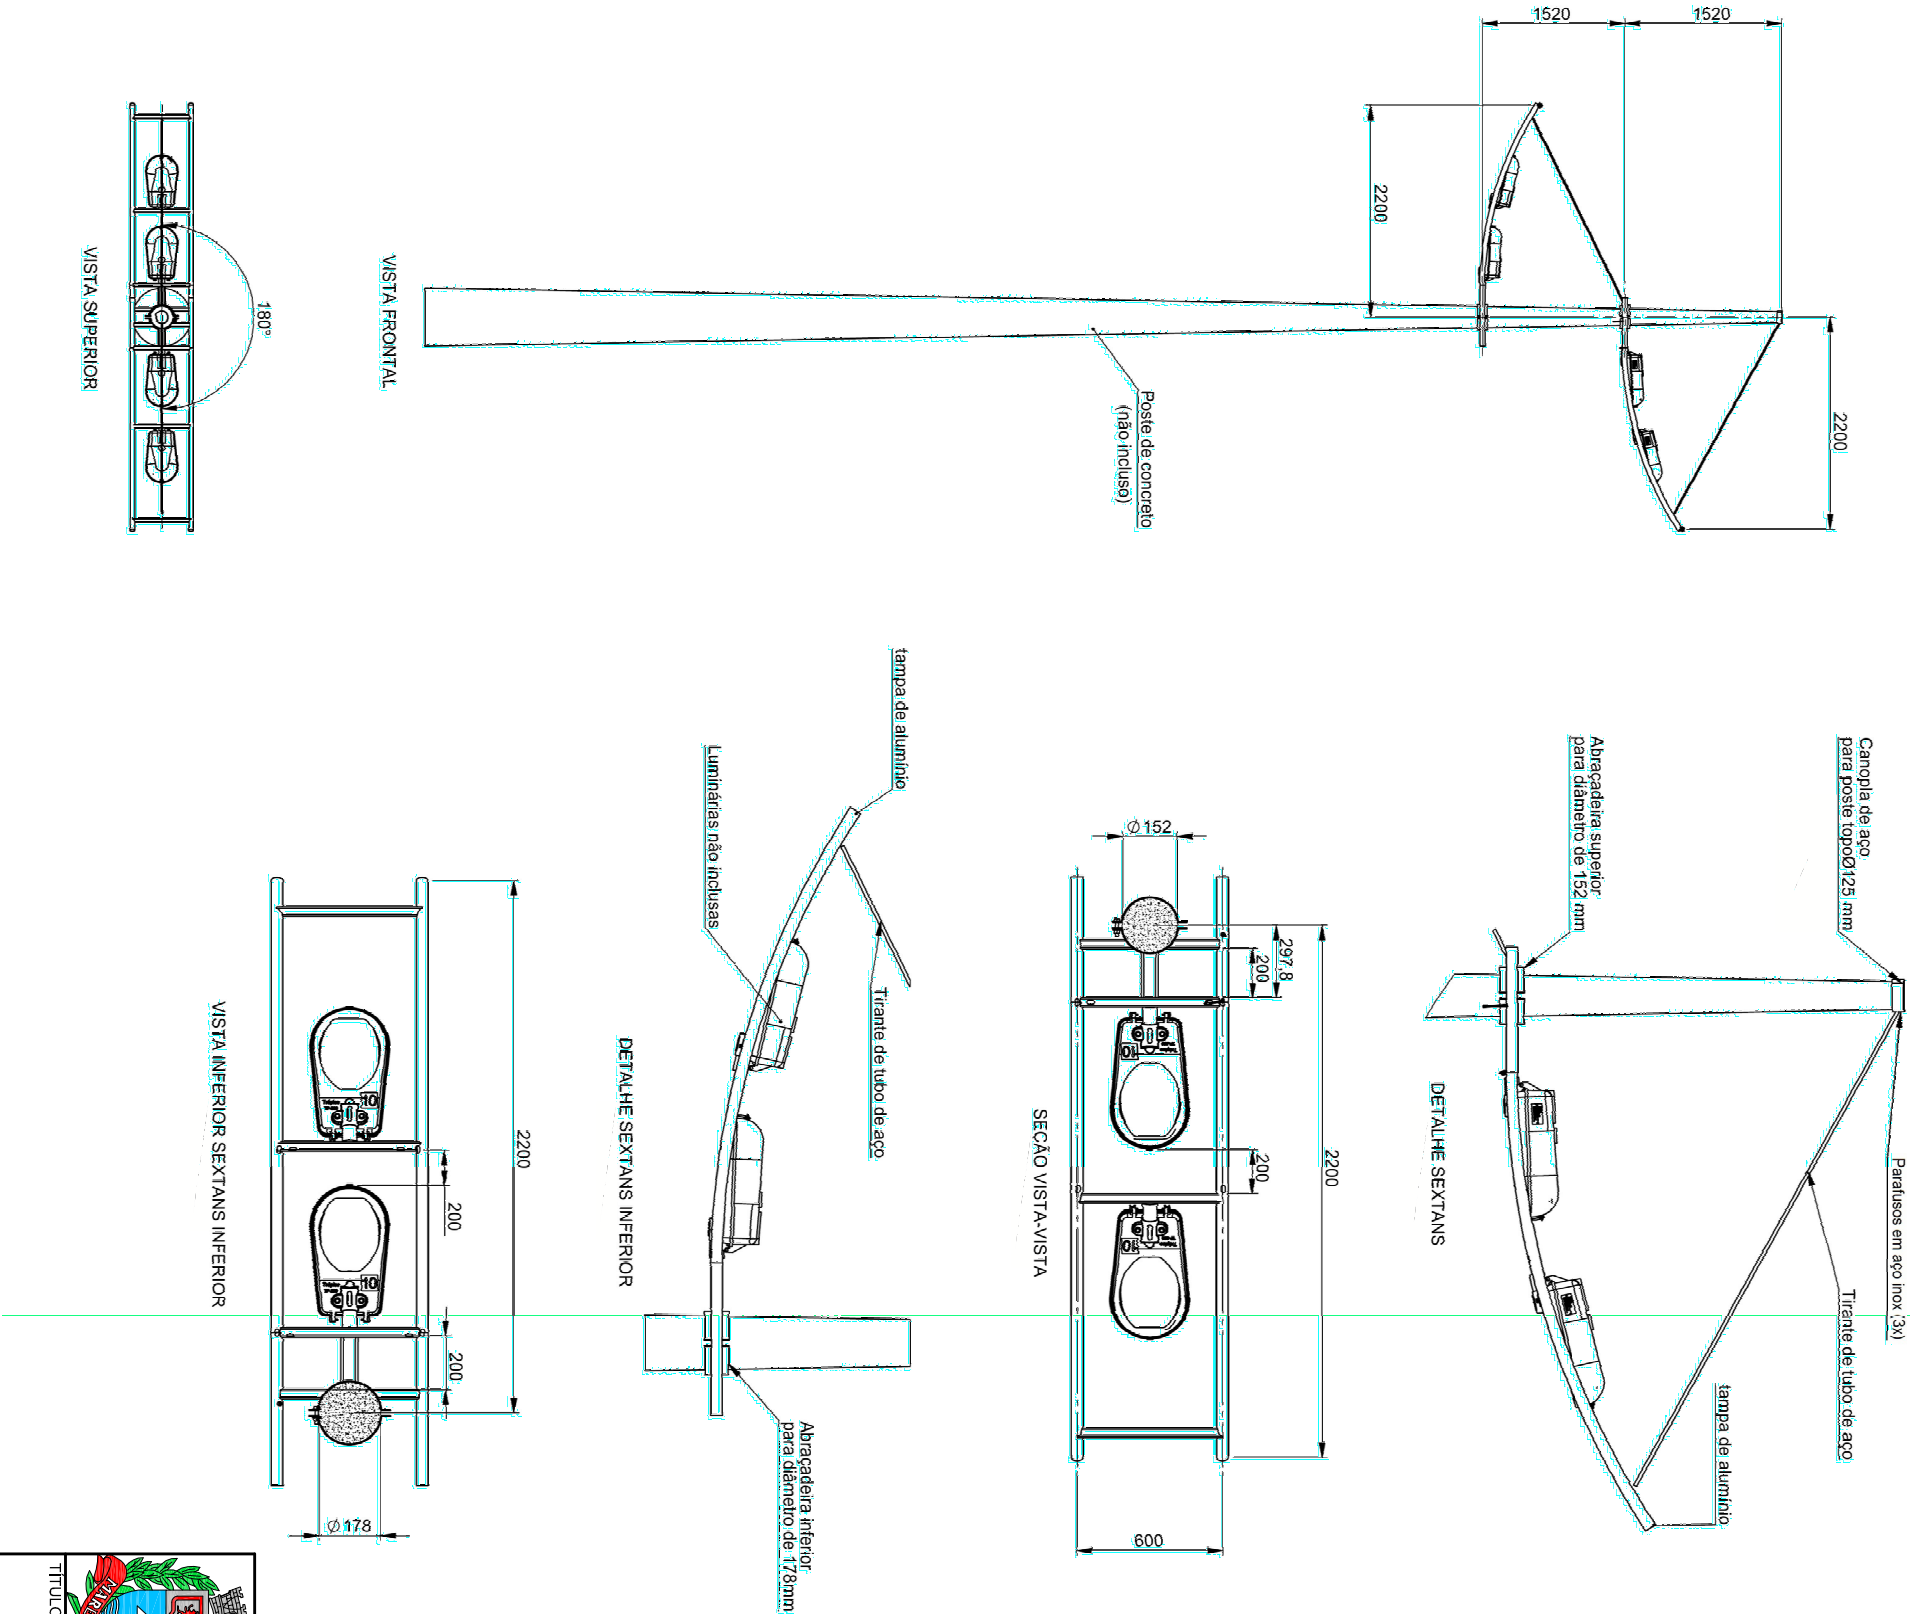


Ilustração: passagem dos fios por dentro dos tubos



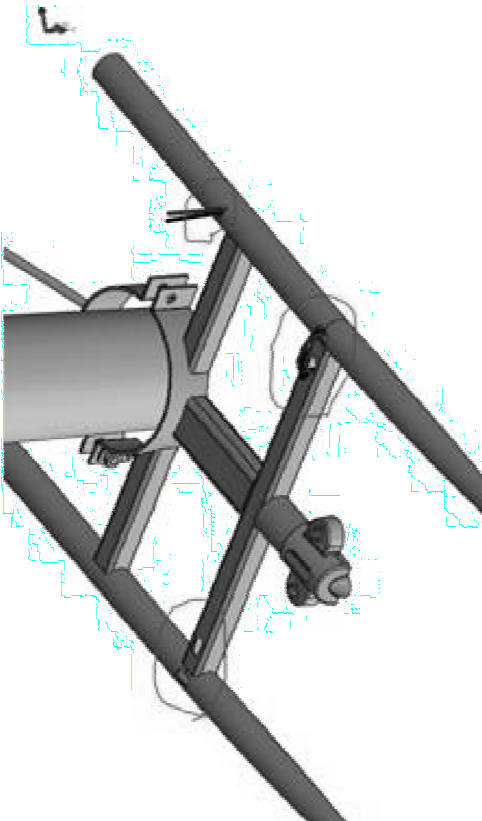


Ilustração: furos para passagem da fiação e escoamento da água

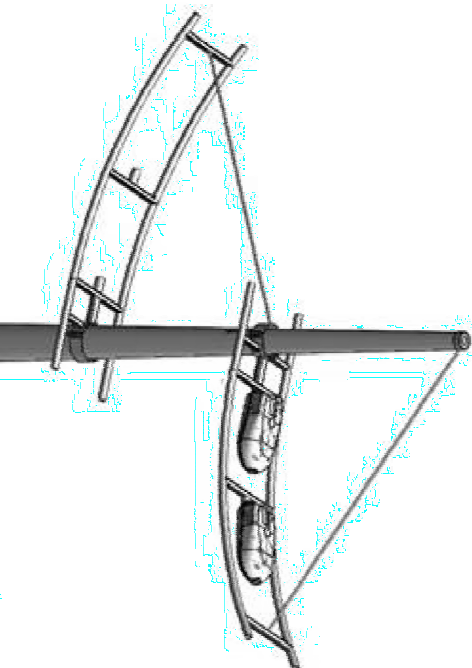

VISTA DE PERSPECTIVA

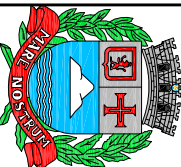

**PREFEITURA DA ESTÂNCIA BALNEÁRIA
DE PRAIA GRANDE**
SESURB - SECRETARIA DE SERVIÇOS URBANOS

**FIG. 1 - SUPORTE SEXTANS DUPLO PARA 4 LUMINÁRIAS - 180°
PARA POSTE DE CONCRETO**

TÍTULO:		LOCAL:		FOLHA:	
FIG. 1 - SUPORTE SEXTANS DUPLO PARA 4 LUMINÁRIAS - 180° PARA POSTE DE CONCRETO		PRAIA GRANDE - SP		ÚNICA	
ESCALA:	DATA:	DESENHISTA:	DOC. ARQUIVO:	PROCESSO:	REVISÃO:
SEM ESCALA	MARÇO/2014	-	-	-	-