

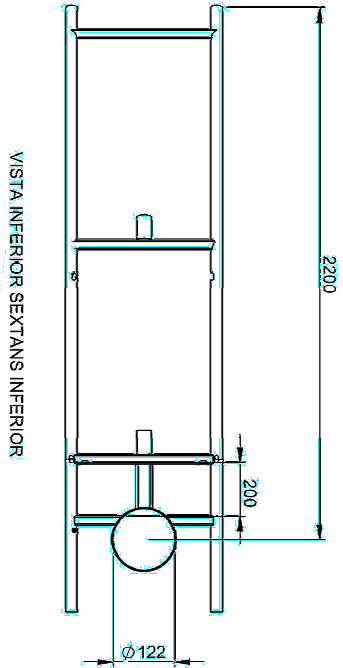
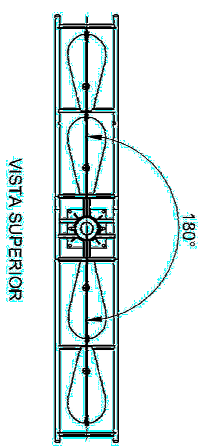
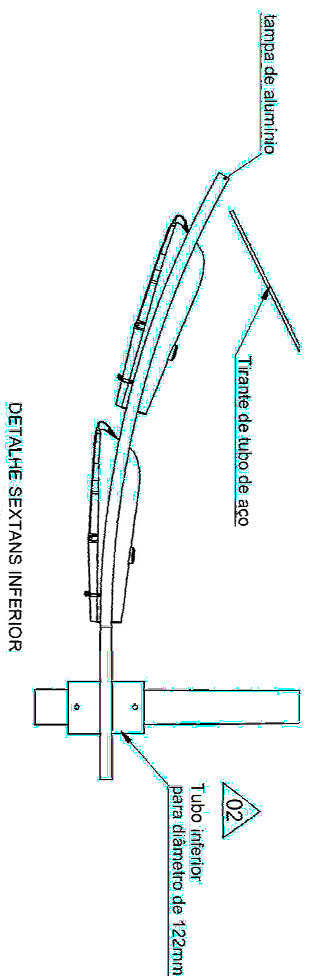
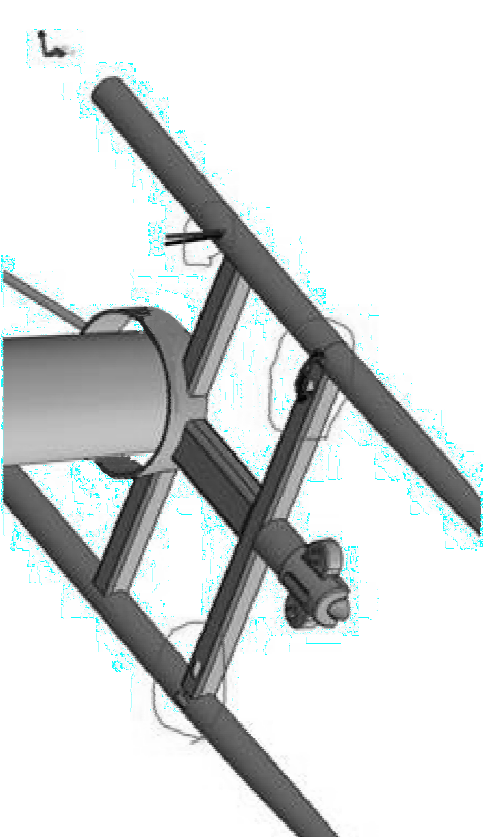
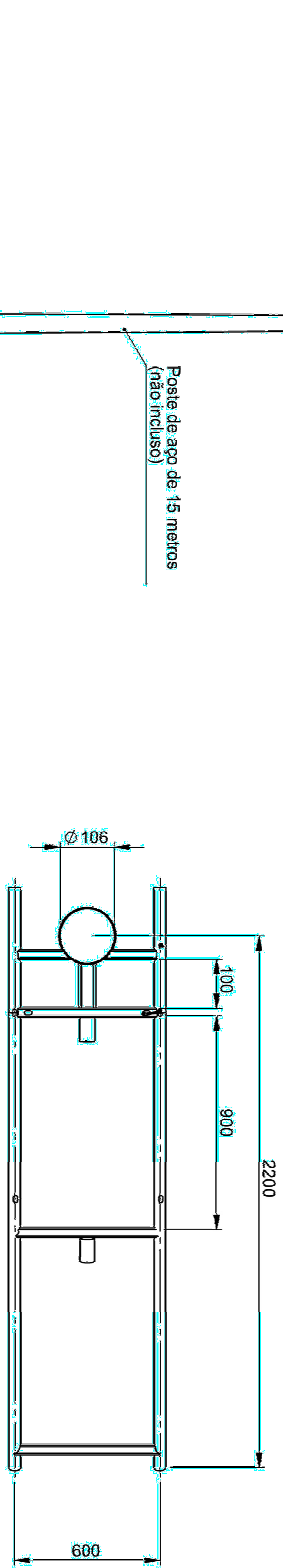
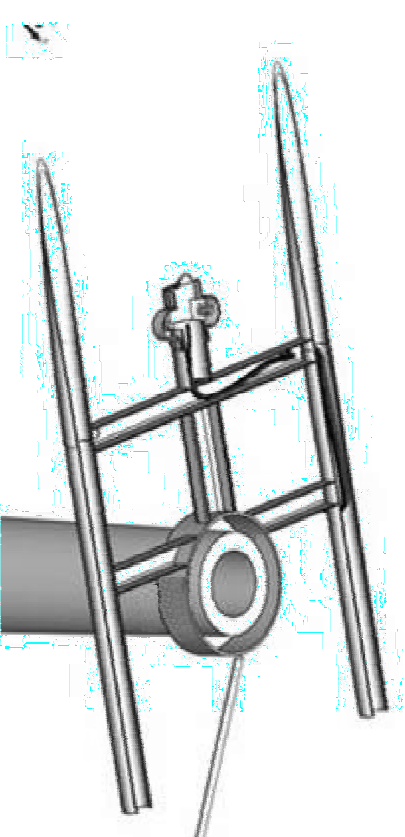
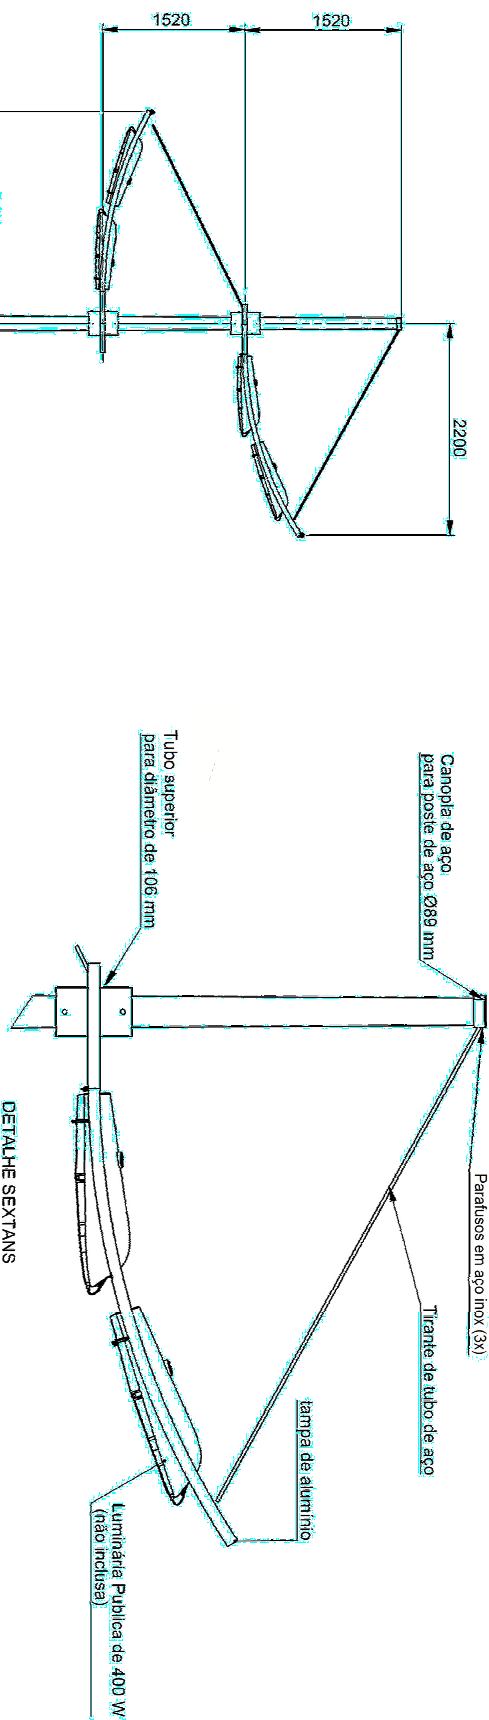


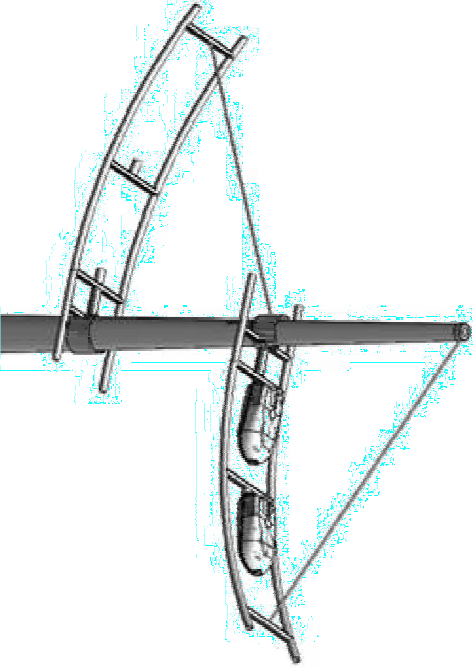

VISTA DE PERSPECTIVA

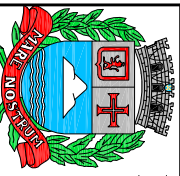

 PREFEITURA DA ESTÂNCIA BALNEÁRIA DE PRAIA GRANDE SESURB - SECRETARIA DE SERVIÇOS URBANOS				
TÍTULO: FIG. 3 - SUPORTE SEXTANS DUPLO PARA 4 LUMINÁRIAS - 180° PARA POSTE DE AÇO				
LOCAL: PRAIA GRANDE - SP				
ESCALA: SEM ESCALA	DATA: MARÇO/2014	DESENHISTA: -	DOC. ARQUIVO: -	PROCESSO: -
FOLHA: ÚNICA				REVISÃO: -