


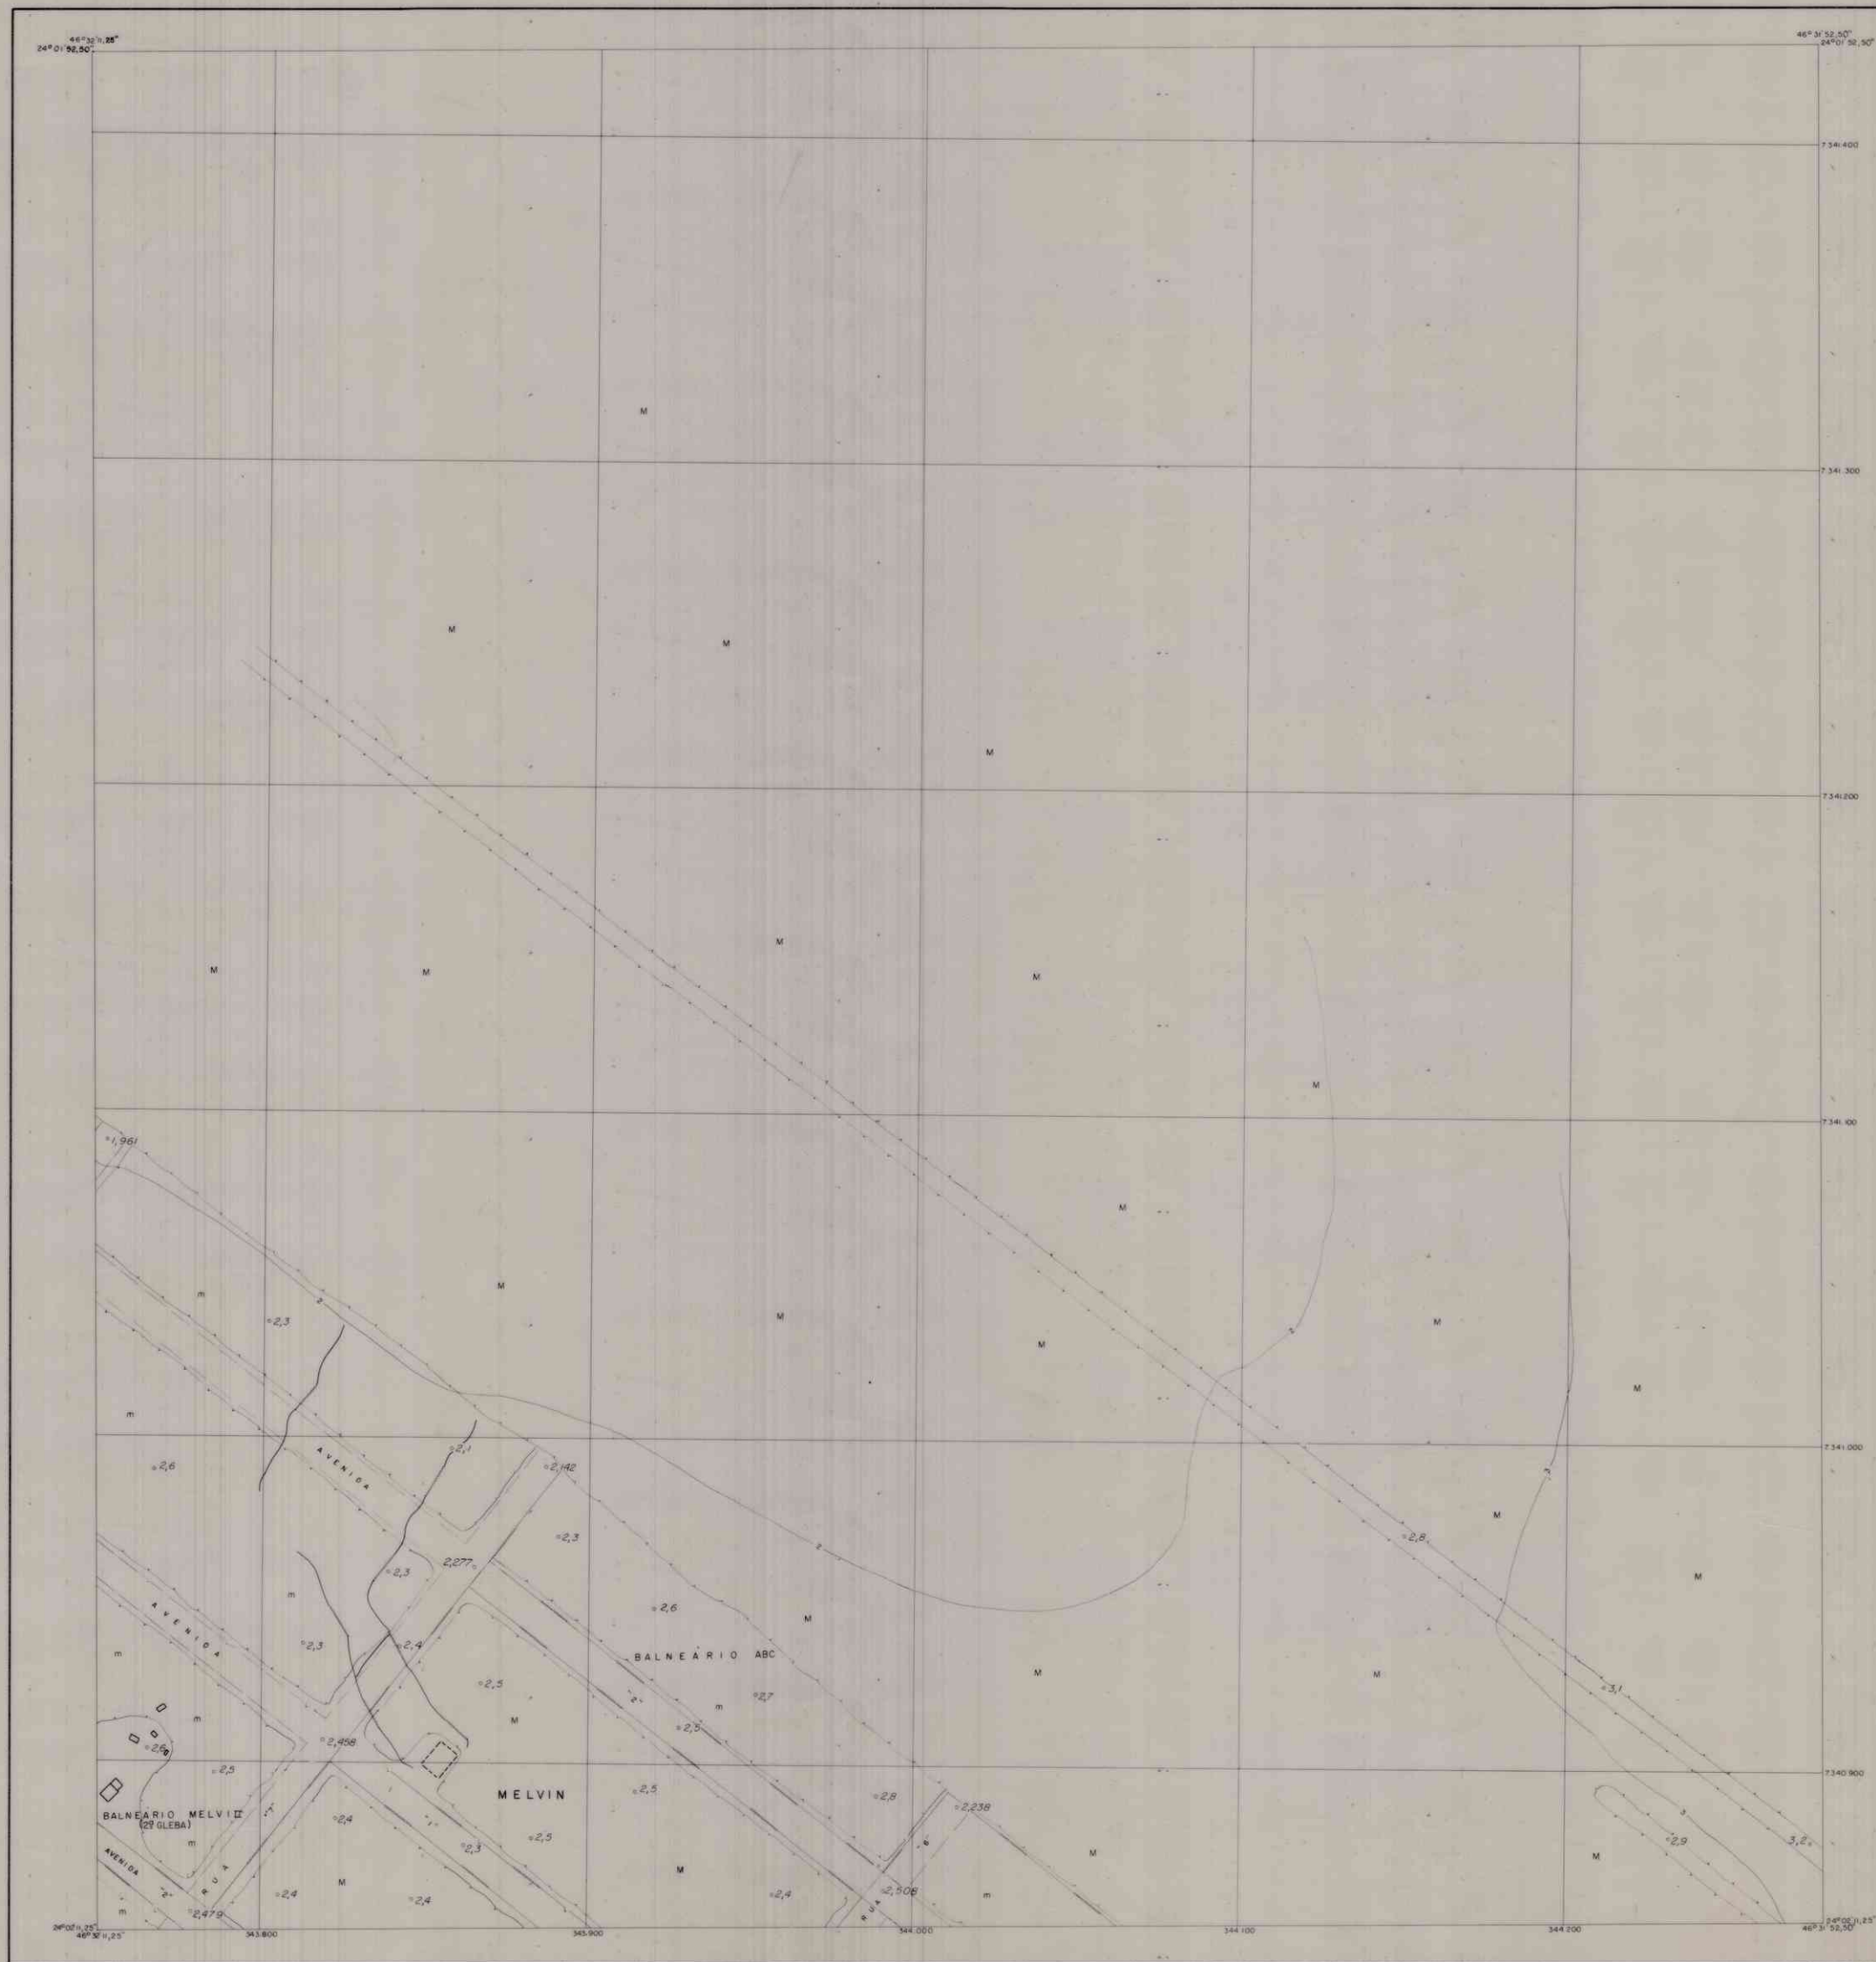

CADASTRO TÉCNICO DA BAIXADA SANTISTA

MUNICÍPIO: PRAIA GRANDE

CONVÊNIO

PREFEITURAS MUNICIPAIS
CUBATÃO
GUARUJÁ
PRAIA GRANDE
SANTOS
SÃO VICENTE

CONCESSIONÁRIAS DE
SERVIÇOS PÚBLICOS
CESP
LIGHT
SBS

ENTIDADE ADMINISTRADORA

COMPANHIA DE SANEAMENTO DA BAIXADA SANTISTA - SBS

SISTEMA CARTOGRAFICO DA BAIXADA SANTISTA

ESCALA - 1:1000

NM NG NQ



DECLINAÇÃO - 1975
VARIAÇÃO ANUAL - - 8'30"

LEVANTAMENTO AEROFOTOGRAFÉTICO
PROJEÇÃO TRANSVERSA DE MERCATOR


DATA DO LÊDO
NOVEMBRO / 1972

MERIDIANO CENTRAL 45°

CONVENÇÕES

	ESTRADA C/PAVIMENTAÇÃO		CAMINHO
	RUA C/PAVIMENTAÇÃO		MATO
	RUA E ESTRADA INDEFINIDA		MACEIA
	CASAS		CULTURA
	CONSTRUÇÃO OU RUÍNA		LINHA DE ALTA TENSÃO
	PEDRA OU ROCHA		VALETA
	LAGOA		REFERÊNCIA DE NÍVEL
	ALAGADO		PORTO DE CAMPO
	ATERRO		PORTO DE ANCLAGEM
	BARRANCO OU CORTE		CERCA
	PONTE E BUEIRO		MURO
	CURSOS D'ÁGUA		CERCA VIVA
	POSTES		CERCA MISTA
	CURVAS DE NÍVEL		PINHEIRA
	ESTRADA DE FERRO		ENCANAMENTO
	ÁREA		VALA DO VALE
	BARRACÃO		ROCA DE LOBO
	MARQUISE		TANQUE
	POÇO		VÉRTICE

ARTICULAÇÃO DAS FOLHAS
SG-23-V-A-III-2

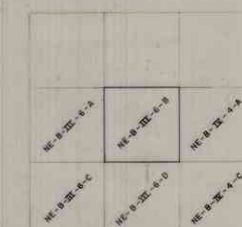

Di. Valdeir Lima
RESPONSÁVEL TÉCNICO
ENGR. DIVALDO BALVEIRO LIMA
CREA 8080 87800 VISTO 2879 87800

EXECUTADO POR: AEROMAPA BRASIL S.A.

CONSÓRCIO ARGOS AEROMAPA GEOPOTO gpi OESA