

Nº	DATA	REVISÃO	EXECUTADO POR	APROVADO POR	NOTAS
					01. Dimensões em centímetro; 02. As cotas prevalecem sobre o desenho; 03. As cotas de piso referem-se ao piso acabado e devem ser considerados os devidos caimentos e inclinações mínimas de acordo com o projeto de drenagem e escoamento superficial das águas;

SEHAB











PROJETOS ESPECIAIS

AUTOR DO PROJETO: ARQº GUARTE GIL GOUVEIA DA SILVA JUNIOR
AUTOR DO PROJETO: A33089-0
AUTOR DO PROJETO: ENG. LIZABEL BEVIVINO
AUTOR DO PROJETO: ARQº LUIZ FERNANDO FÉLIX DE PAULA

PREFEITURA DA ESTÂNCIA BALNEÁRIA DE PRAIA GRANDE

TÍTULO: HABITAÇÃO - SÃO JORGE I
ASSUNTO: APOIO
LOCAL: RUA HÉLIO JOSÉ DA COSTA E RUA JOÃO BATISTA DE SIQUEIRA - BAIRRO ANTÁRTICA - PRAIA GRANDE / SP
ESCALA: 1:50 DATA: ABRIL / 2017

04/04

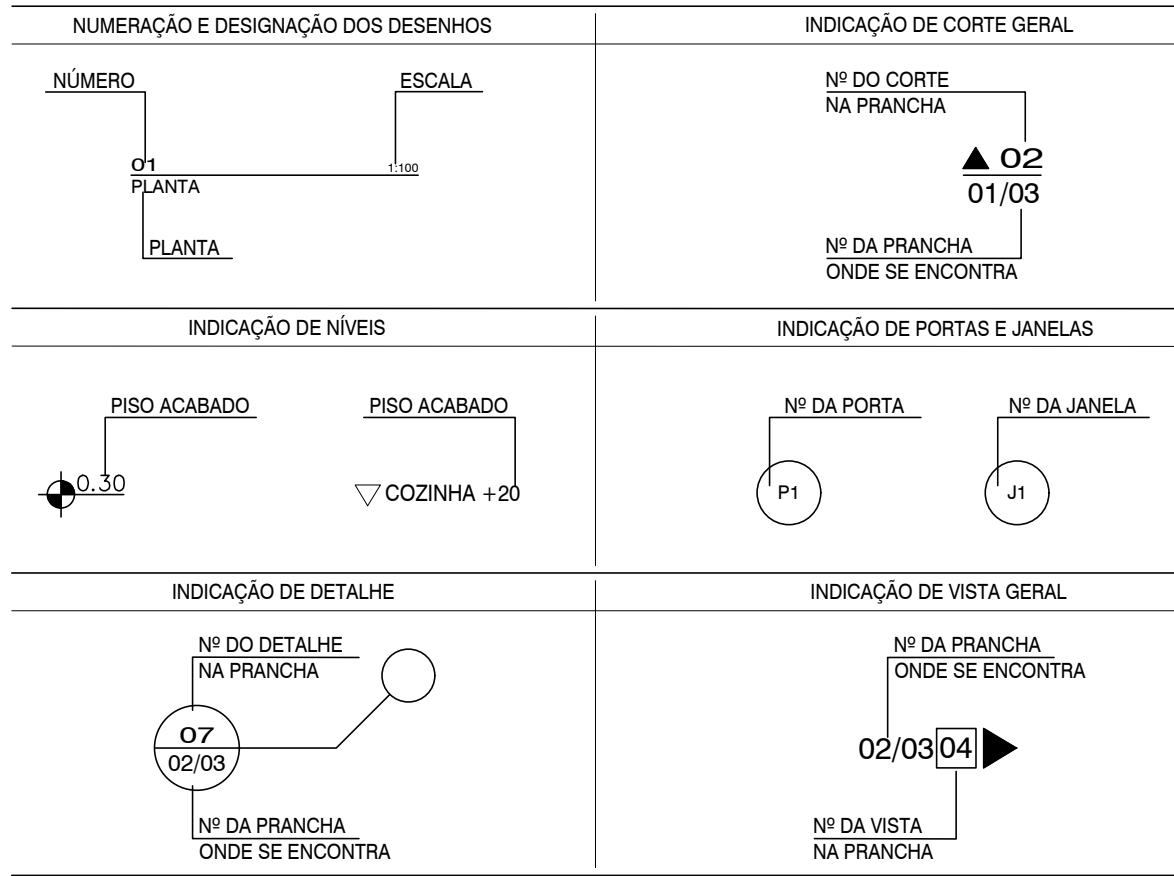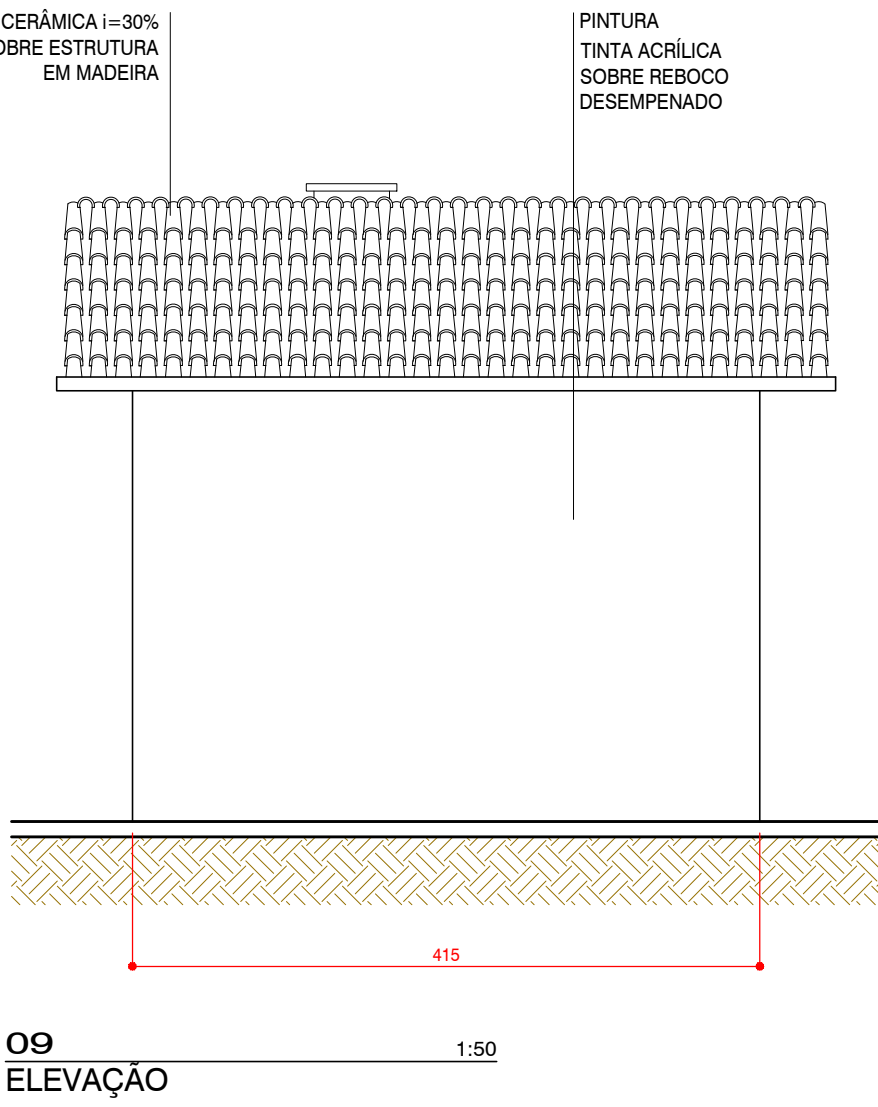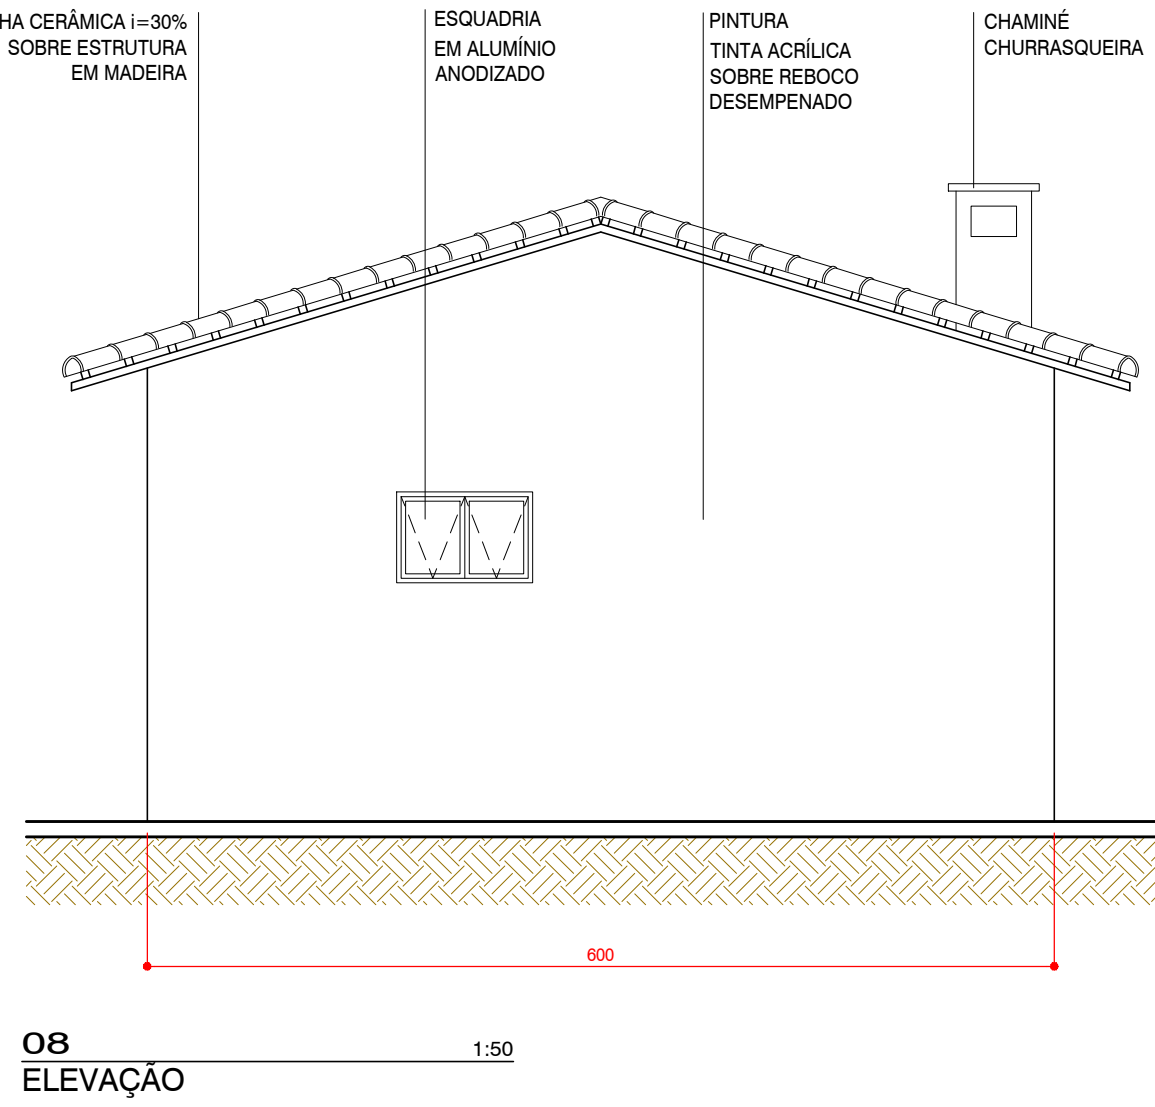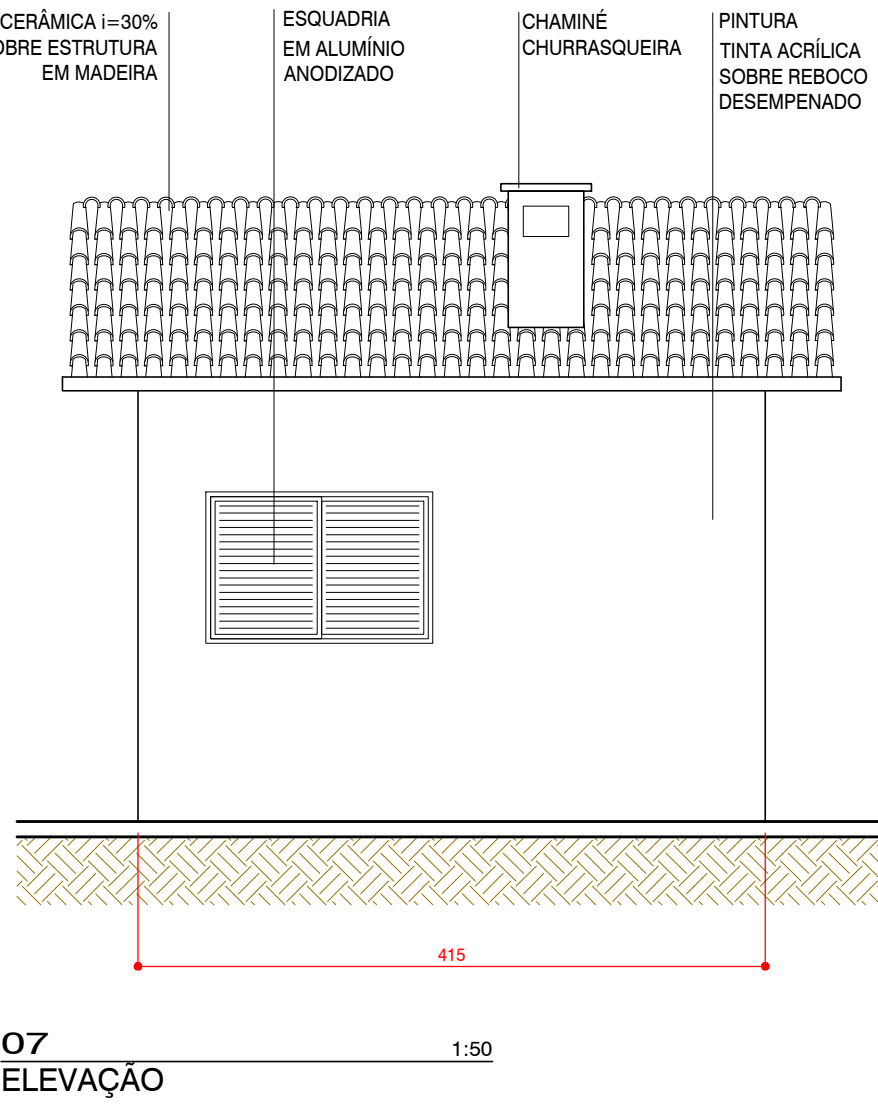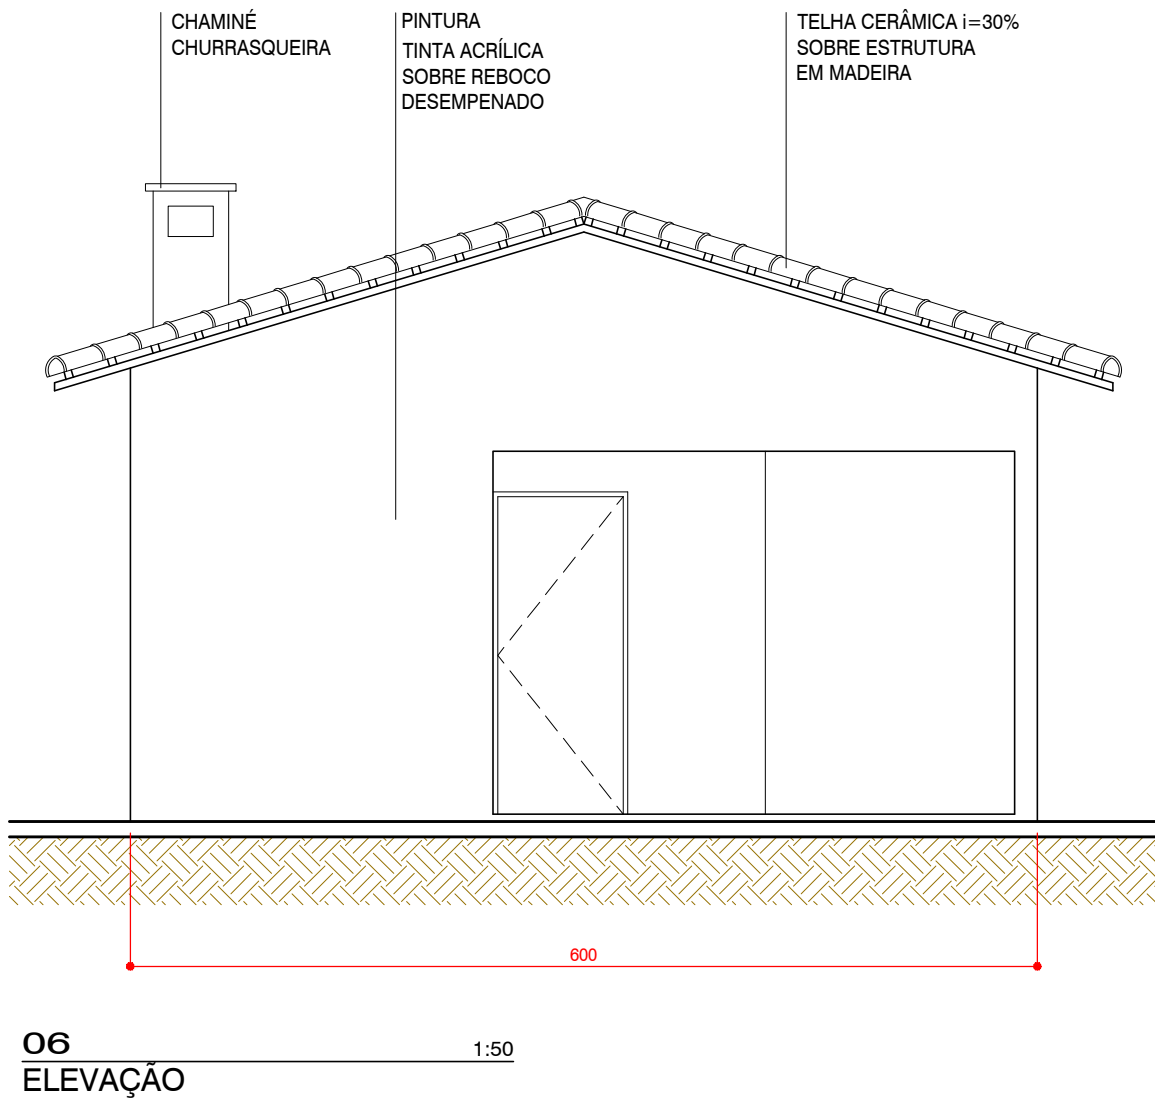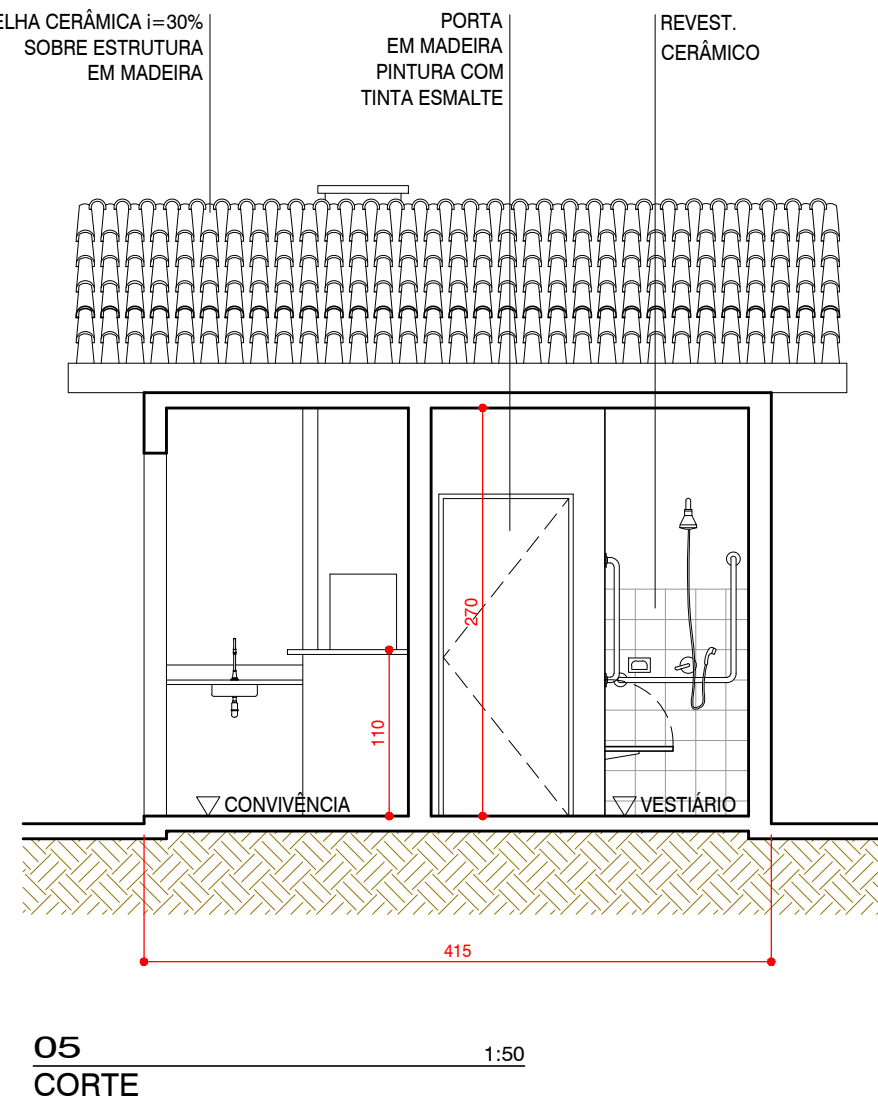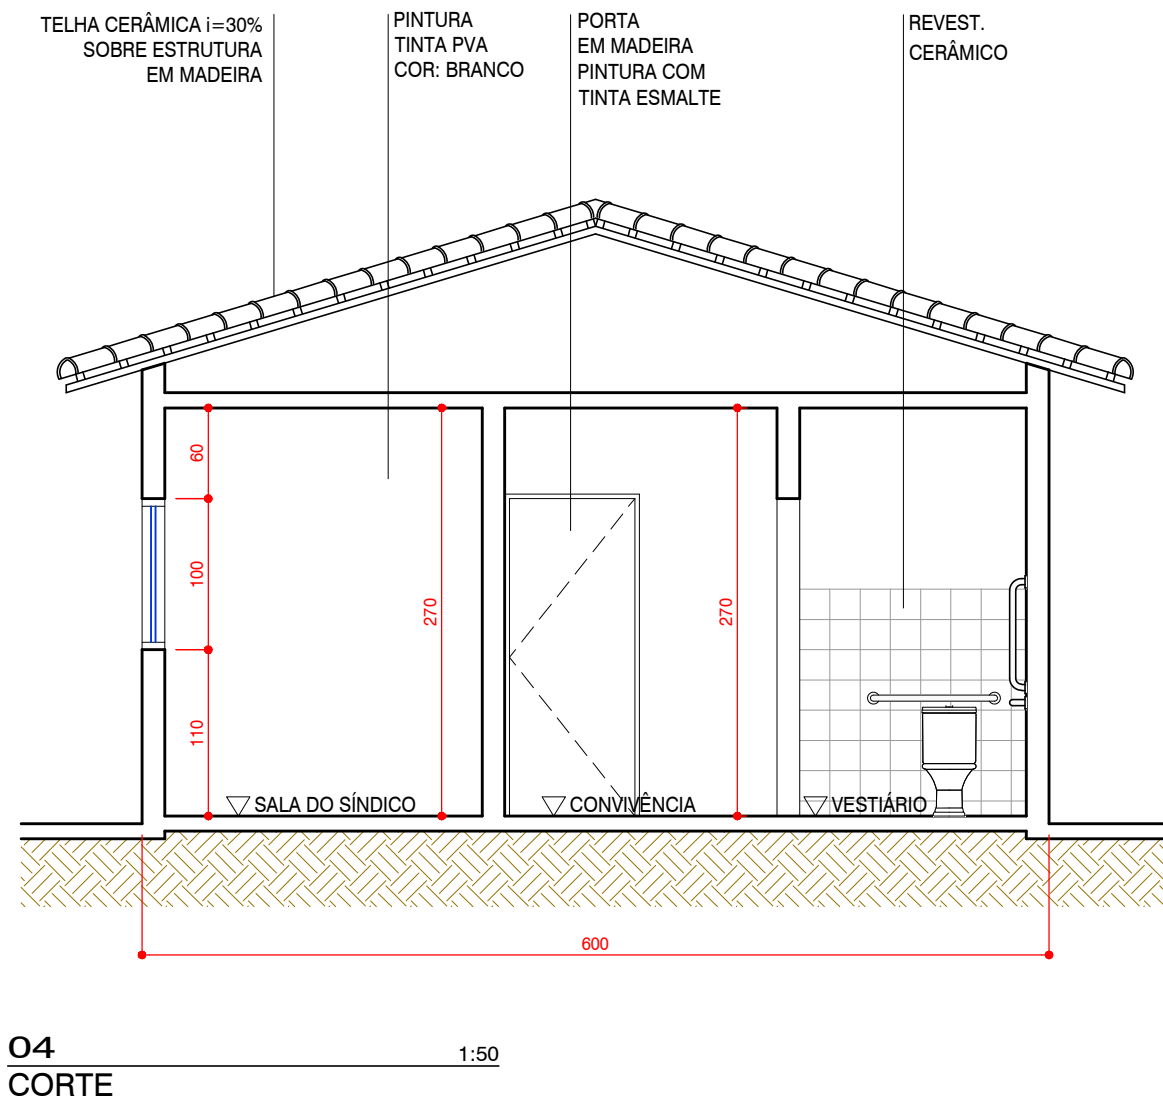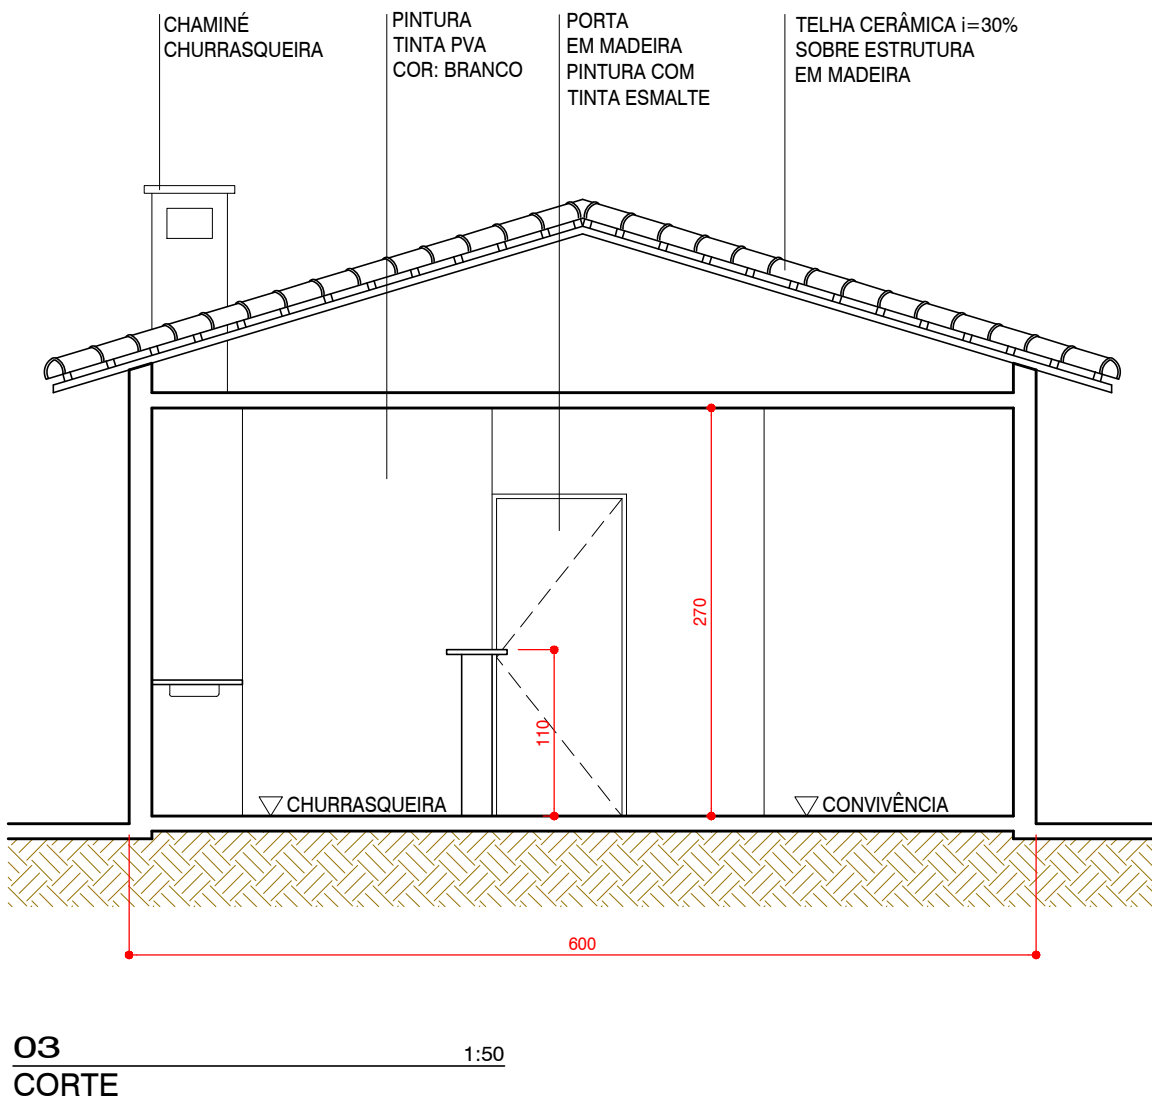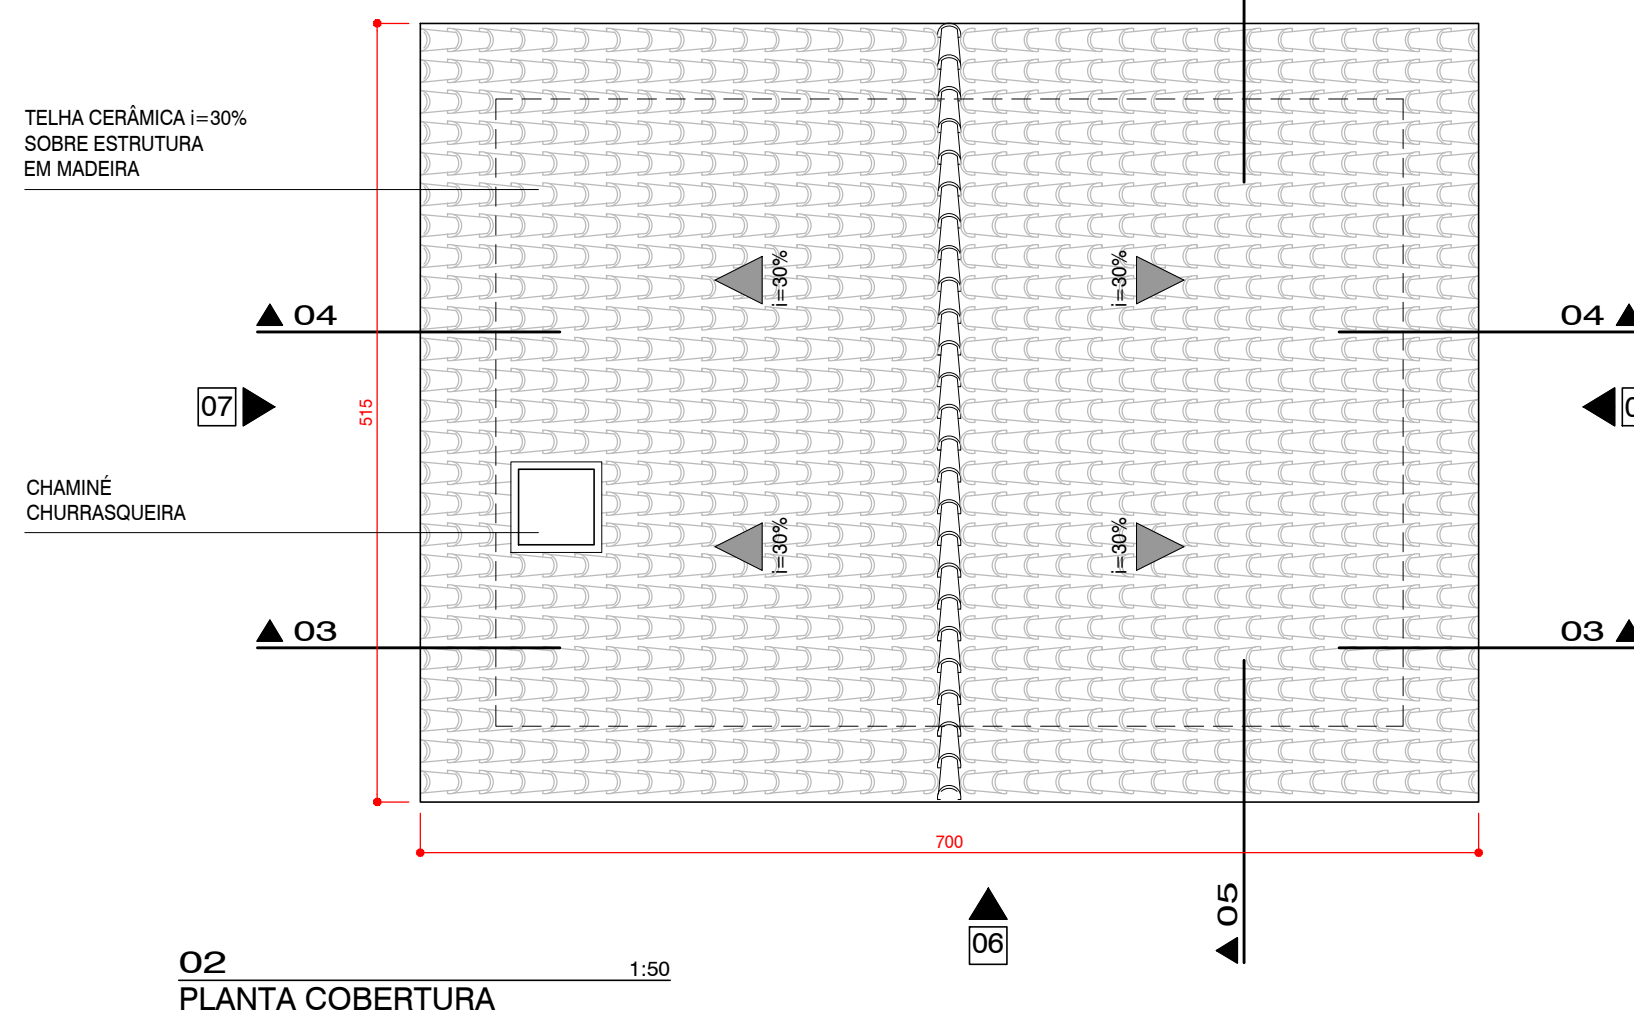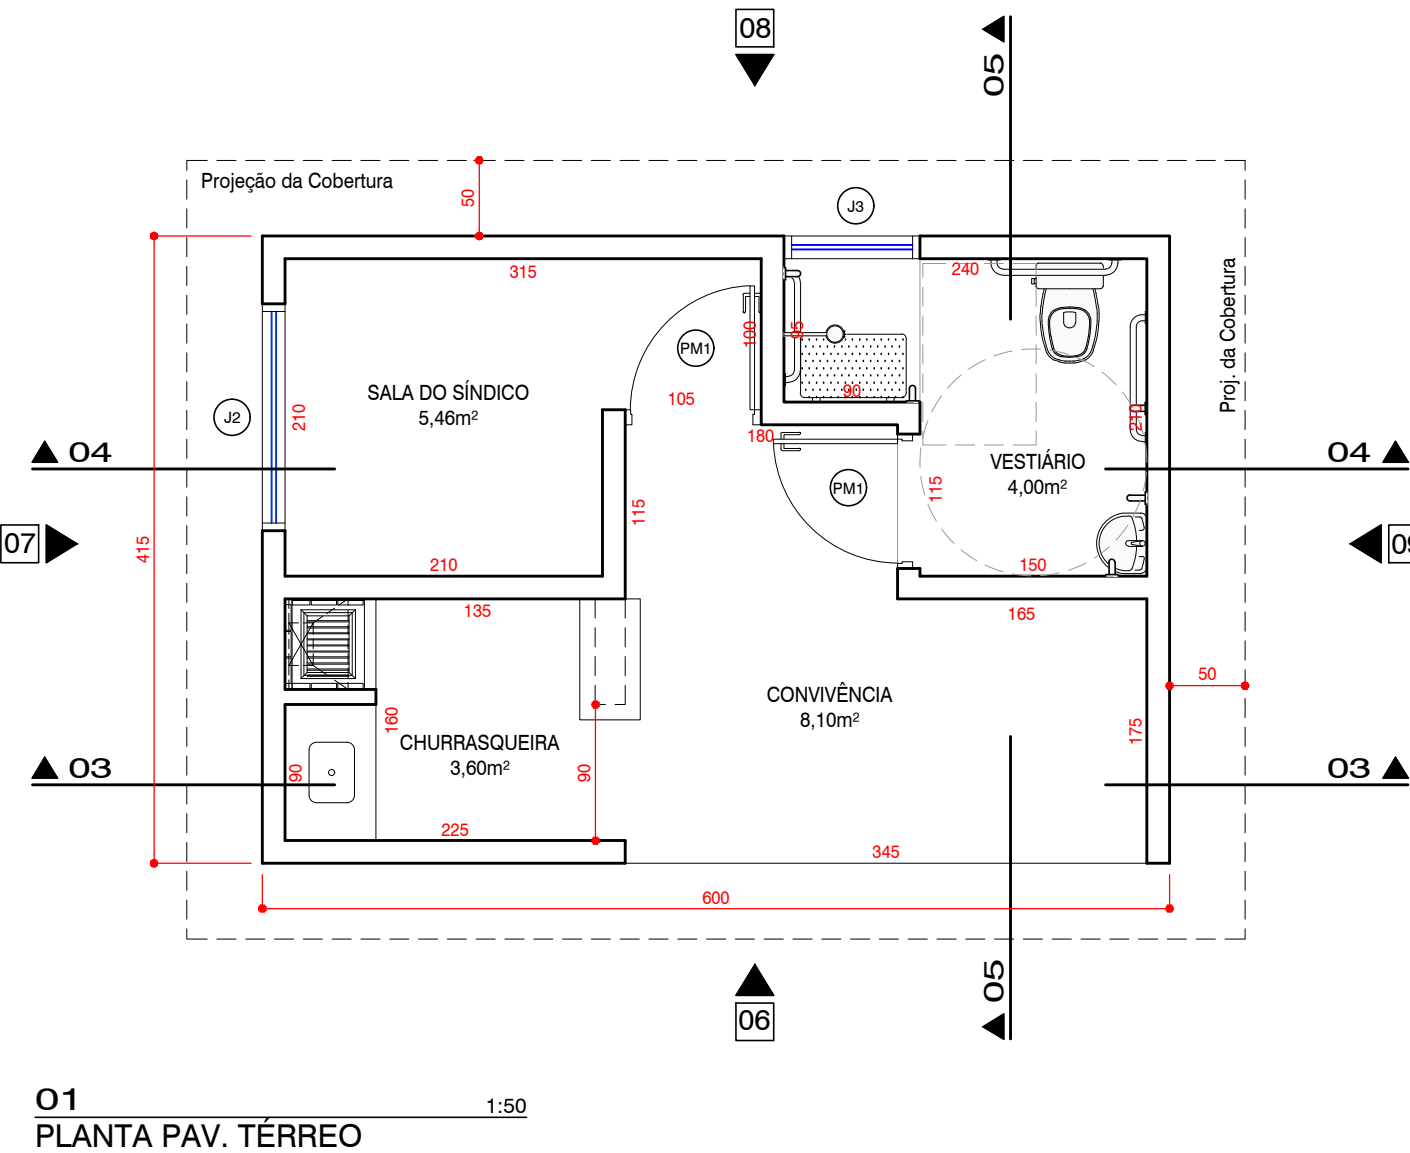

TIPO	A	B	TIPO	A	B	TIPO	A	B	C
PM1	80	210	PA1	80	210	J1	200	100	110
PCF	90	210	PA2	80	210	J2	150	100	110
						J3	90	70	140
						J4	130	110	110

PM - PORTA EM MADEIRA
PA - PORTA DE ALUMÍNIO
PCF - PORTA CORTA FOGO COM PINTURA IGNÍFUGA
J - JANELA EM ALUMÍNIO ANODIZADO

