



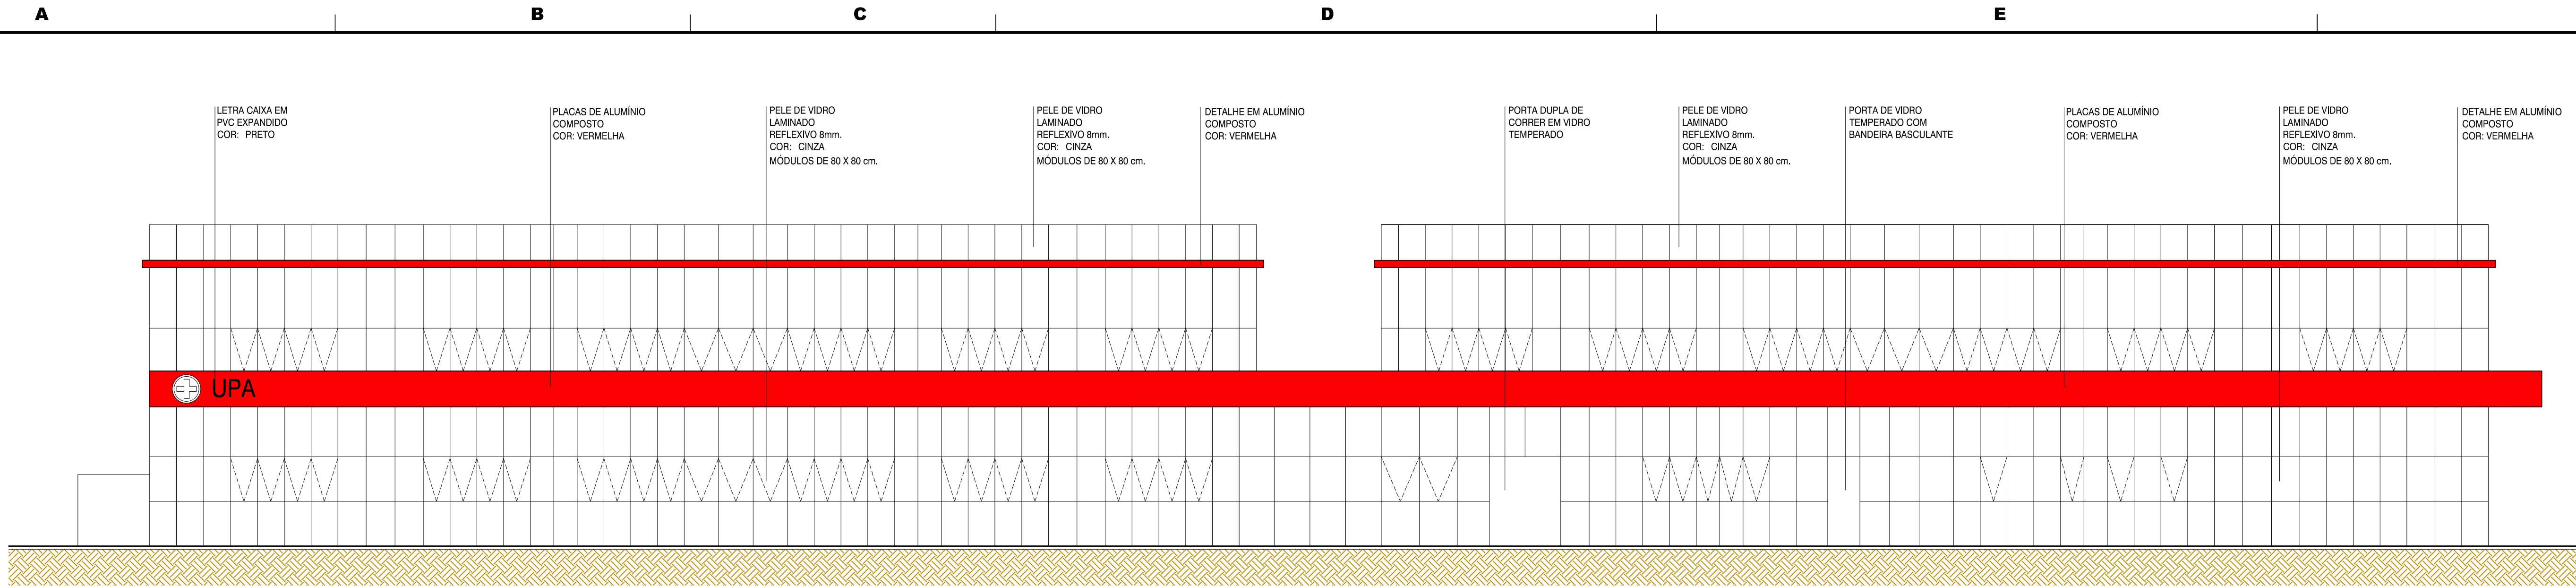

O2
ELEVÇÃO FRONTAL

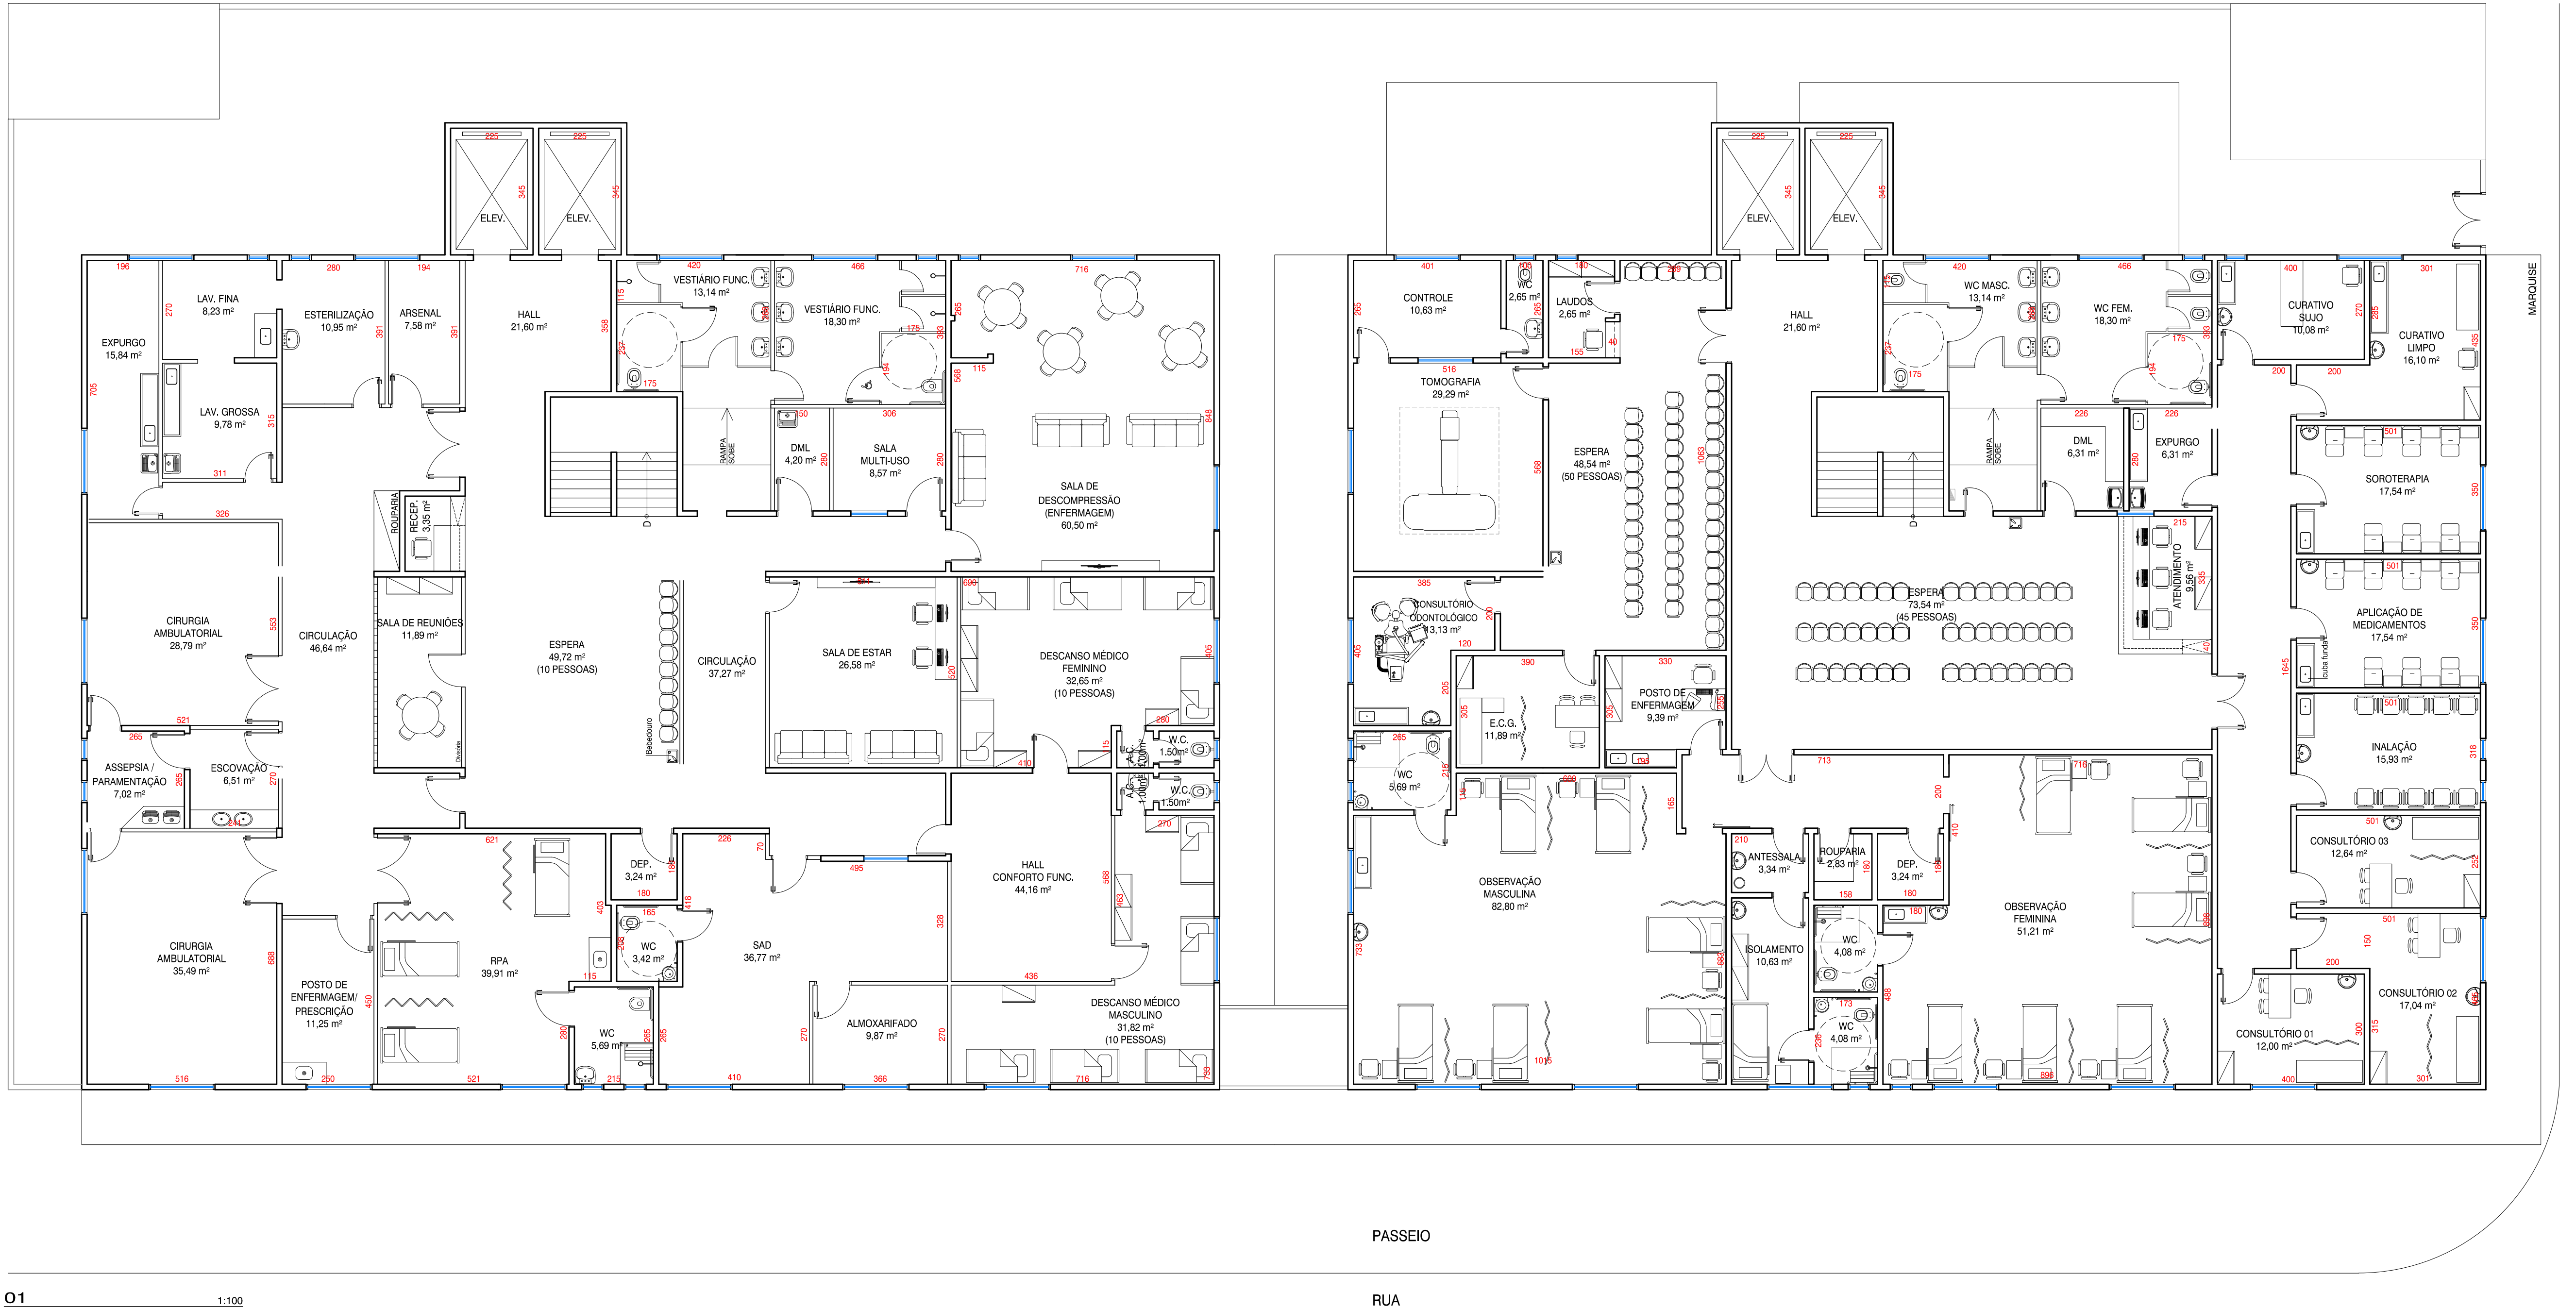

O1
PLANTA DE LAYOUT - PAV. SUPERIOR

ÁREA CONSTRUÍDA TOTAL 3.022,35 m²

MUNICÍPIO DA ESTÂNCIA BALNEÁRIA
DE PRAIA GRANDE

TÍTULO: MODELO PARA IMPLANTAÇÃO DE UNIDADE DE PRONTO
ATENDIMENTO DE URGÊNCIA E EMERGÊNCIA - SUS
ASSUNTO: PLANTA - PAVIMENTO SUPERIOR - LAYOUT
ELEVÇÃO FRONTAL
LOCAL: PRAIA GRANDE - S.P.

02/02

ESCALA: 1:100 DATA: MAIO / 2021 PROCESSO: - SOC: ARQUIVO - REV: -