




O6 ELEVACÃO 1:50

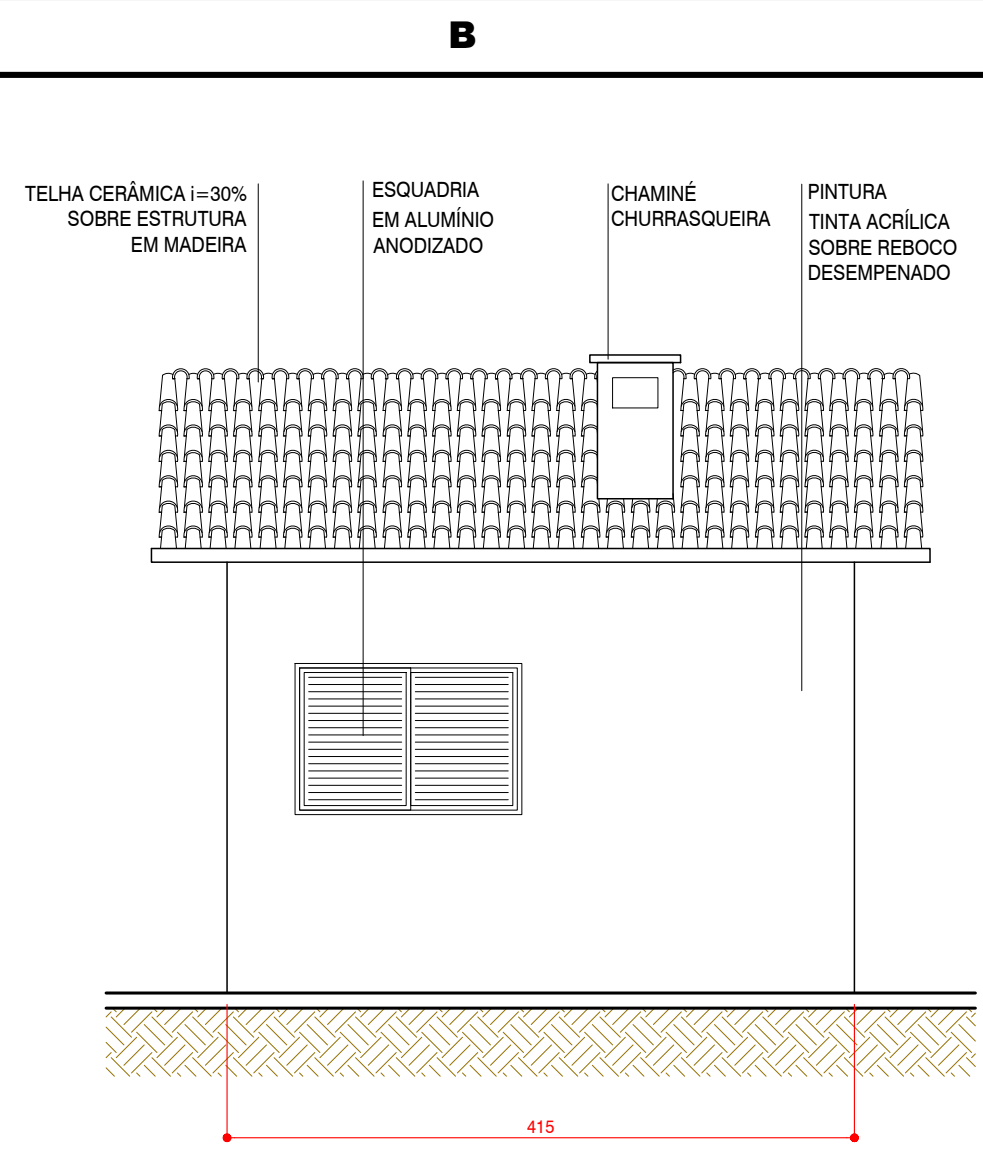


O7 ELEVACÃO 1:50

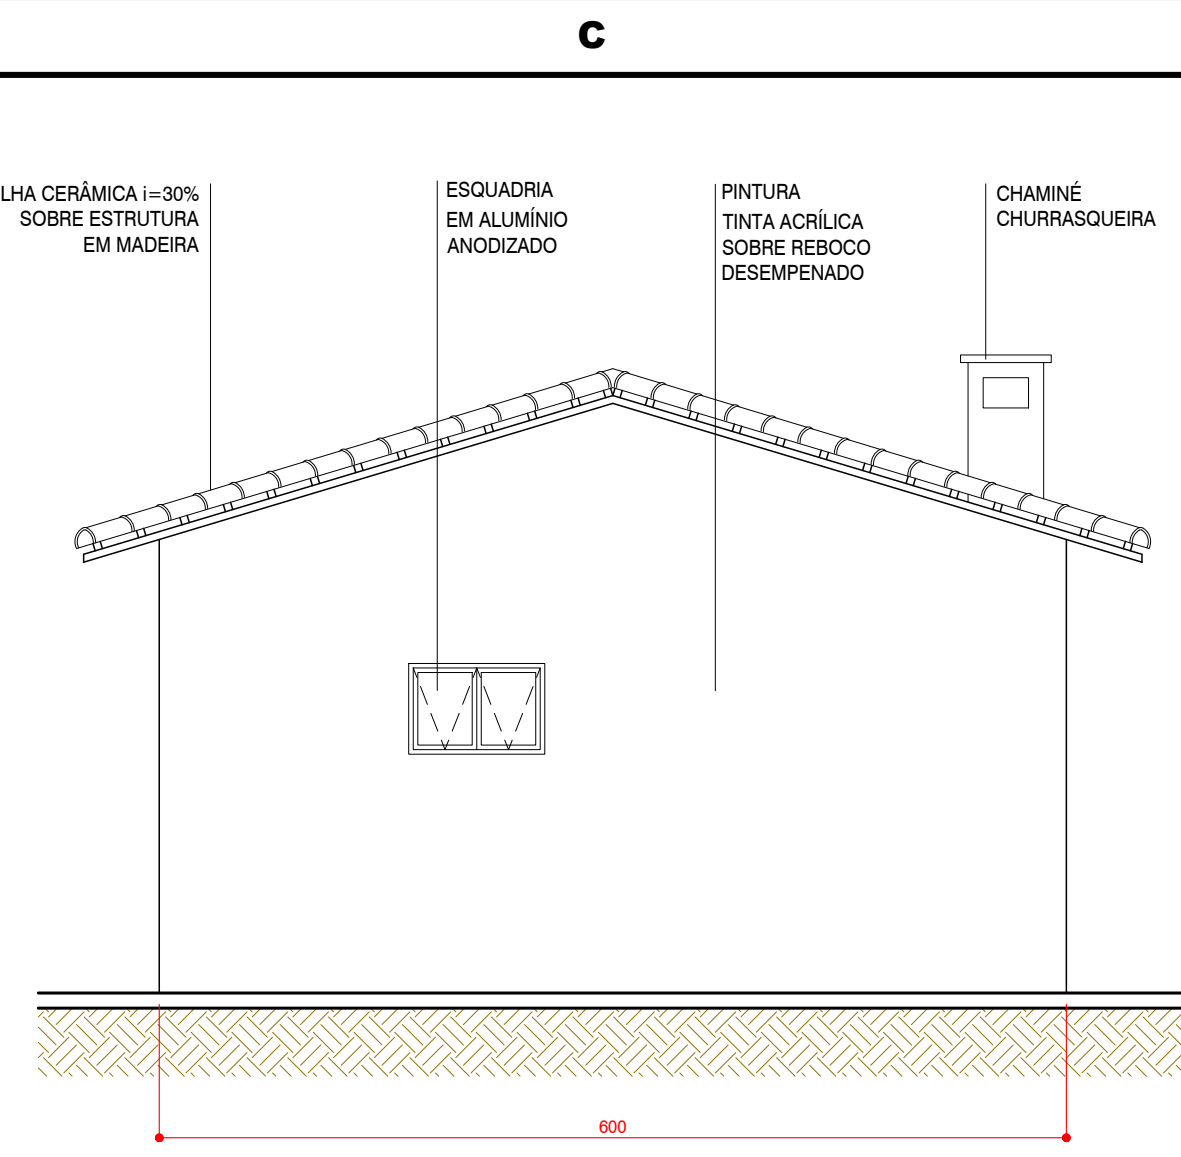


O8 ELEVACÃO 1:50

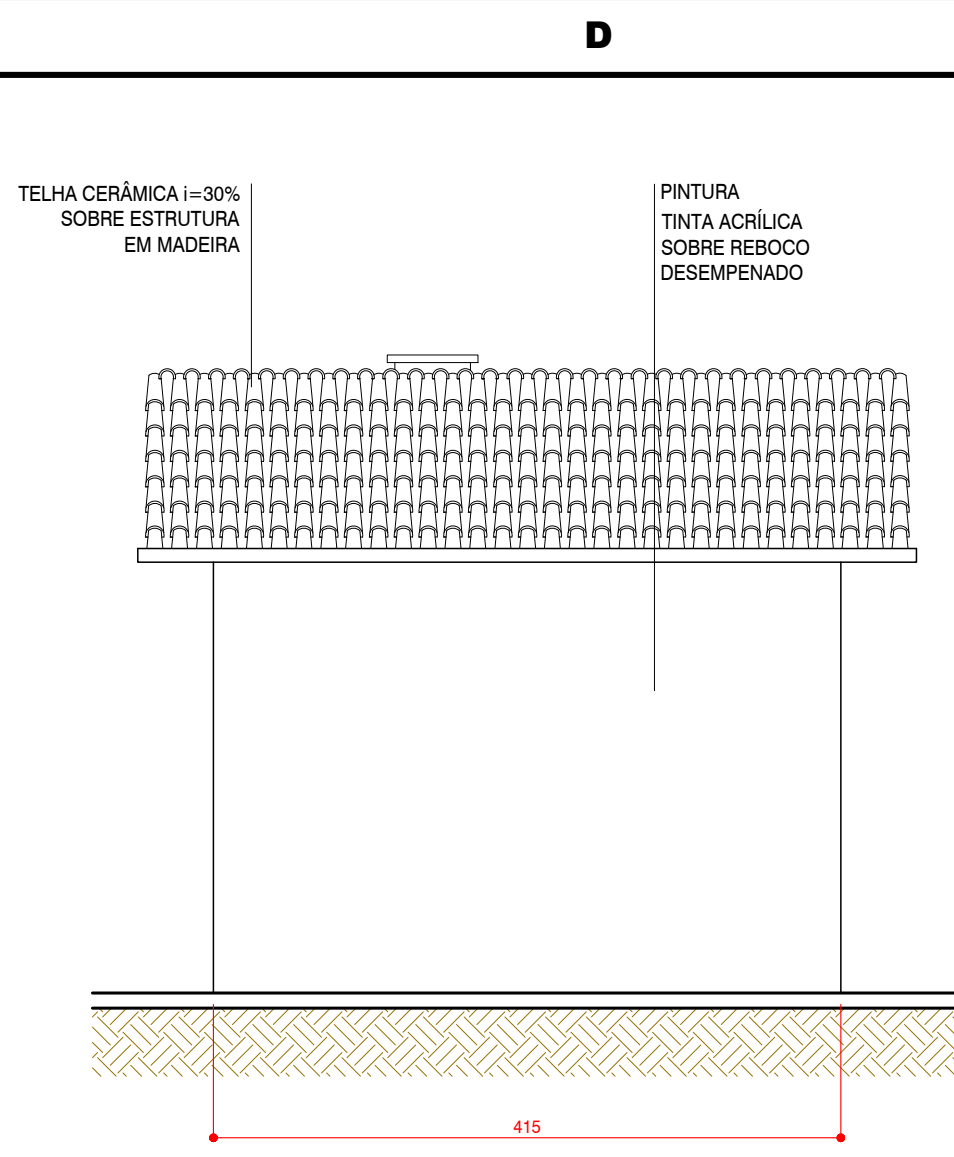


O9 ELEVACÃO 1:50

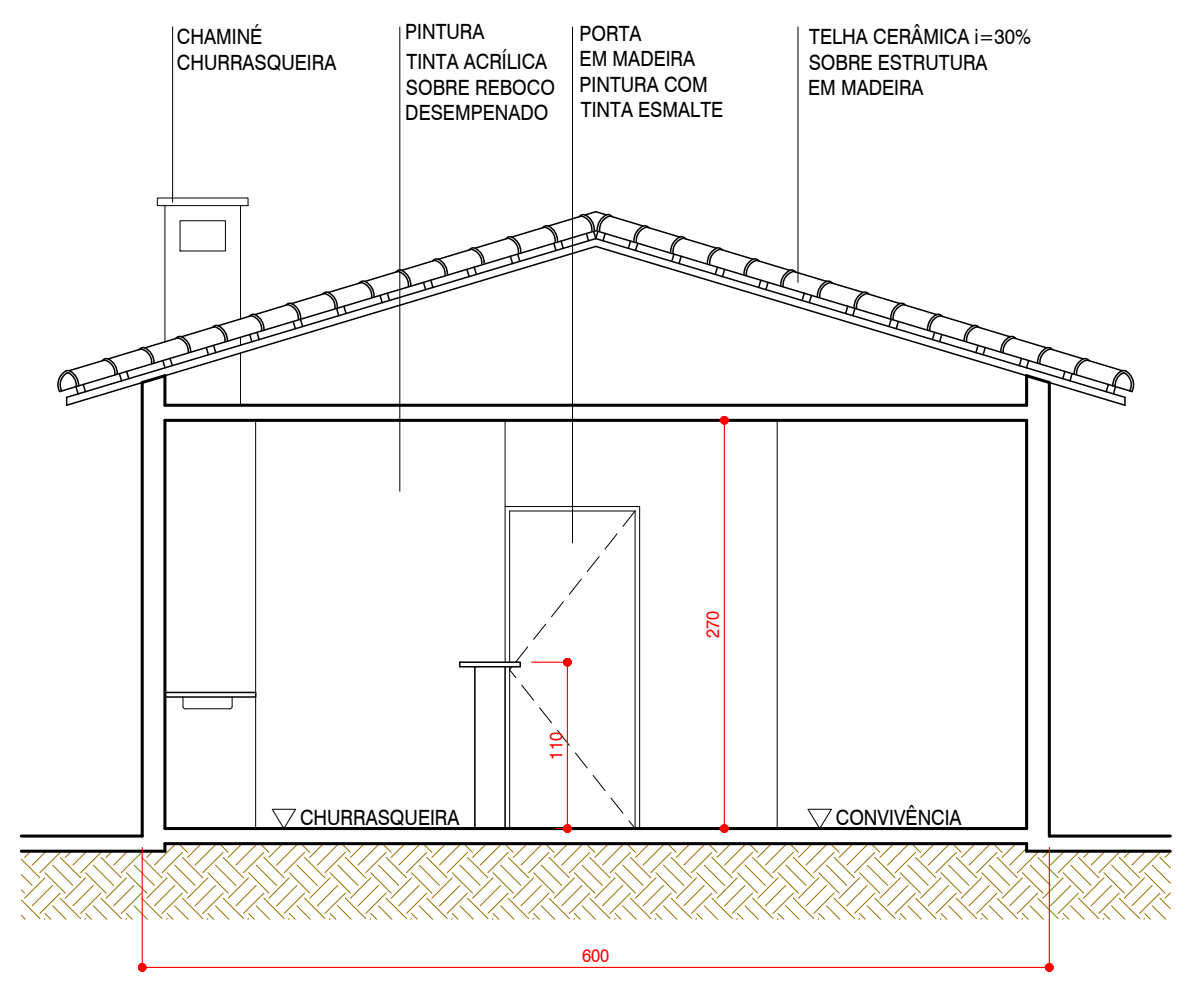


O3 CORTE 1:50

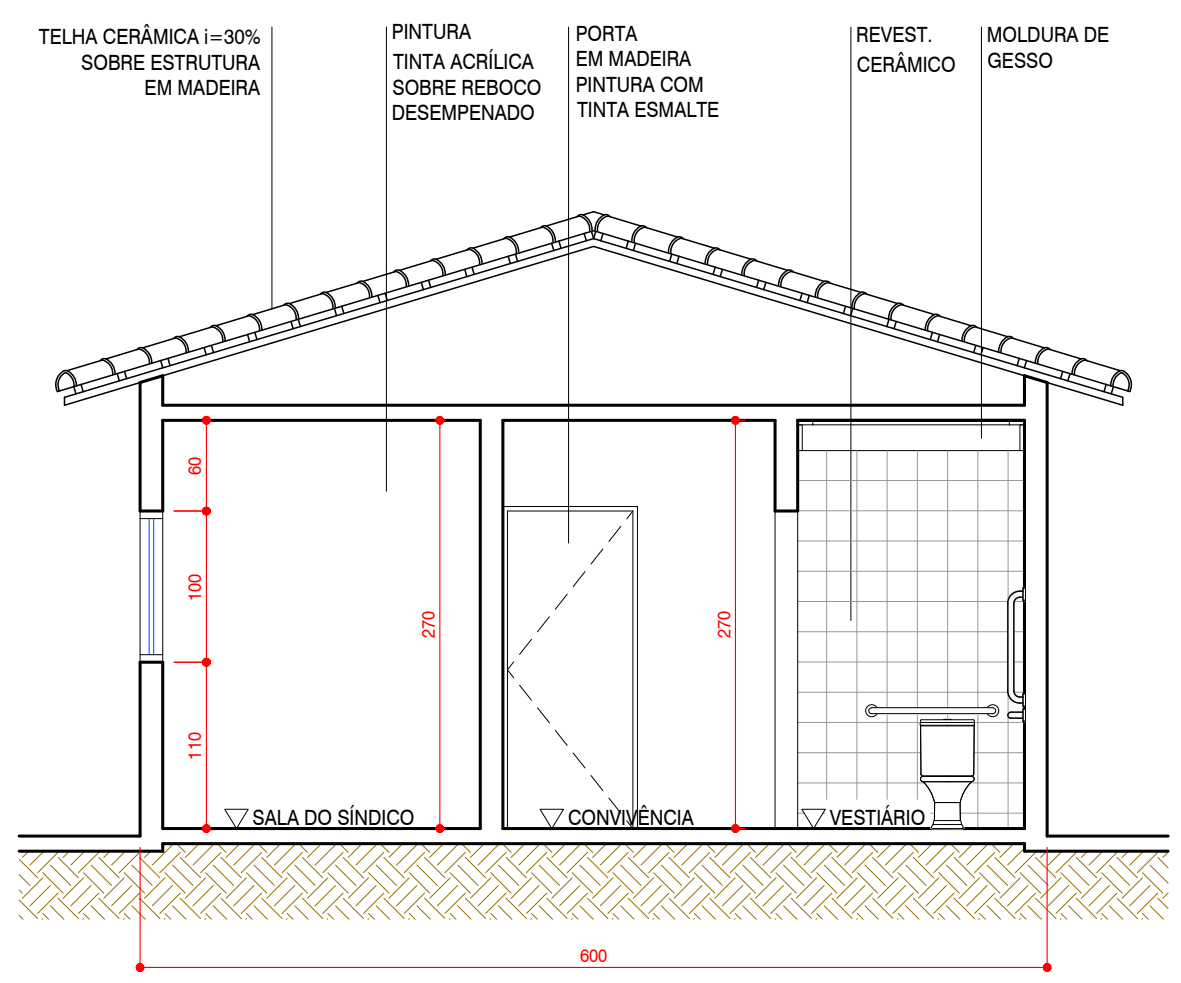


O4 CORTE 1:50

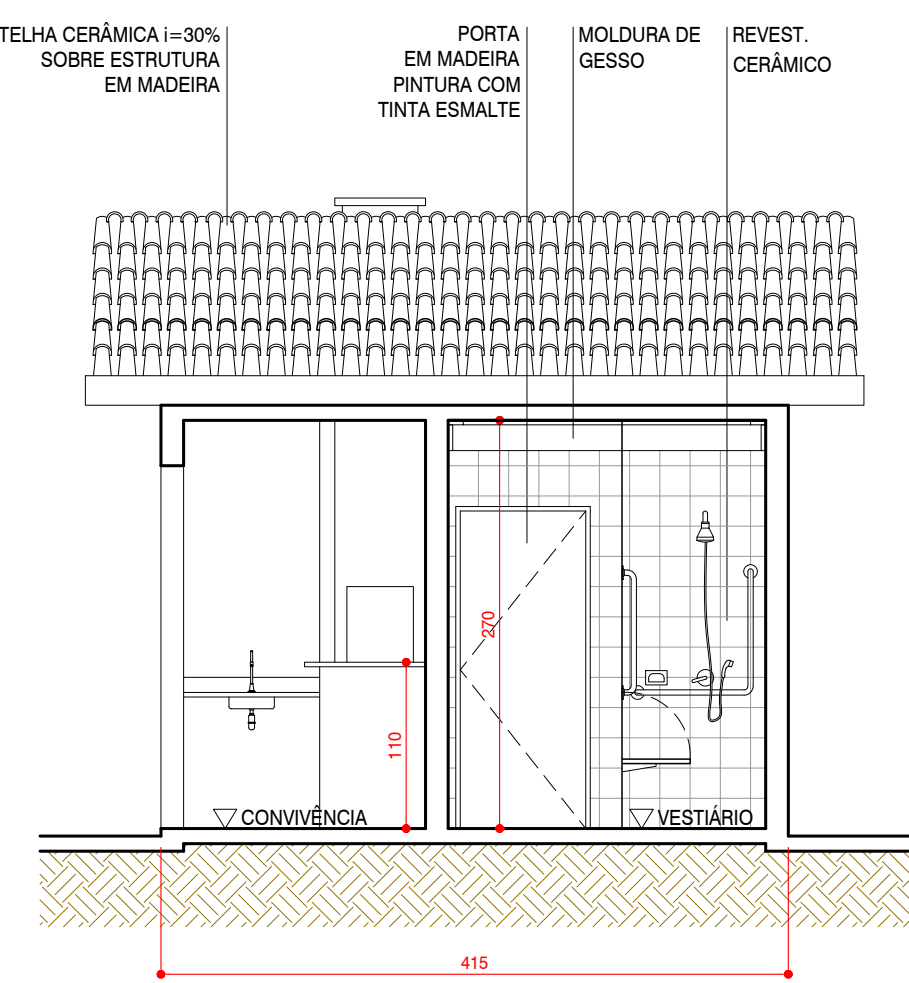


O5 CORTE 1:50

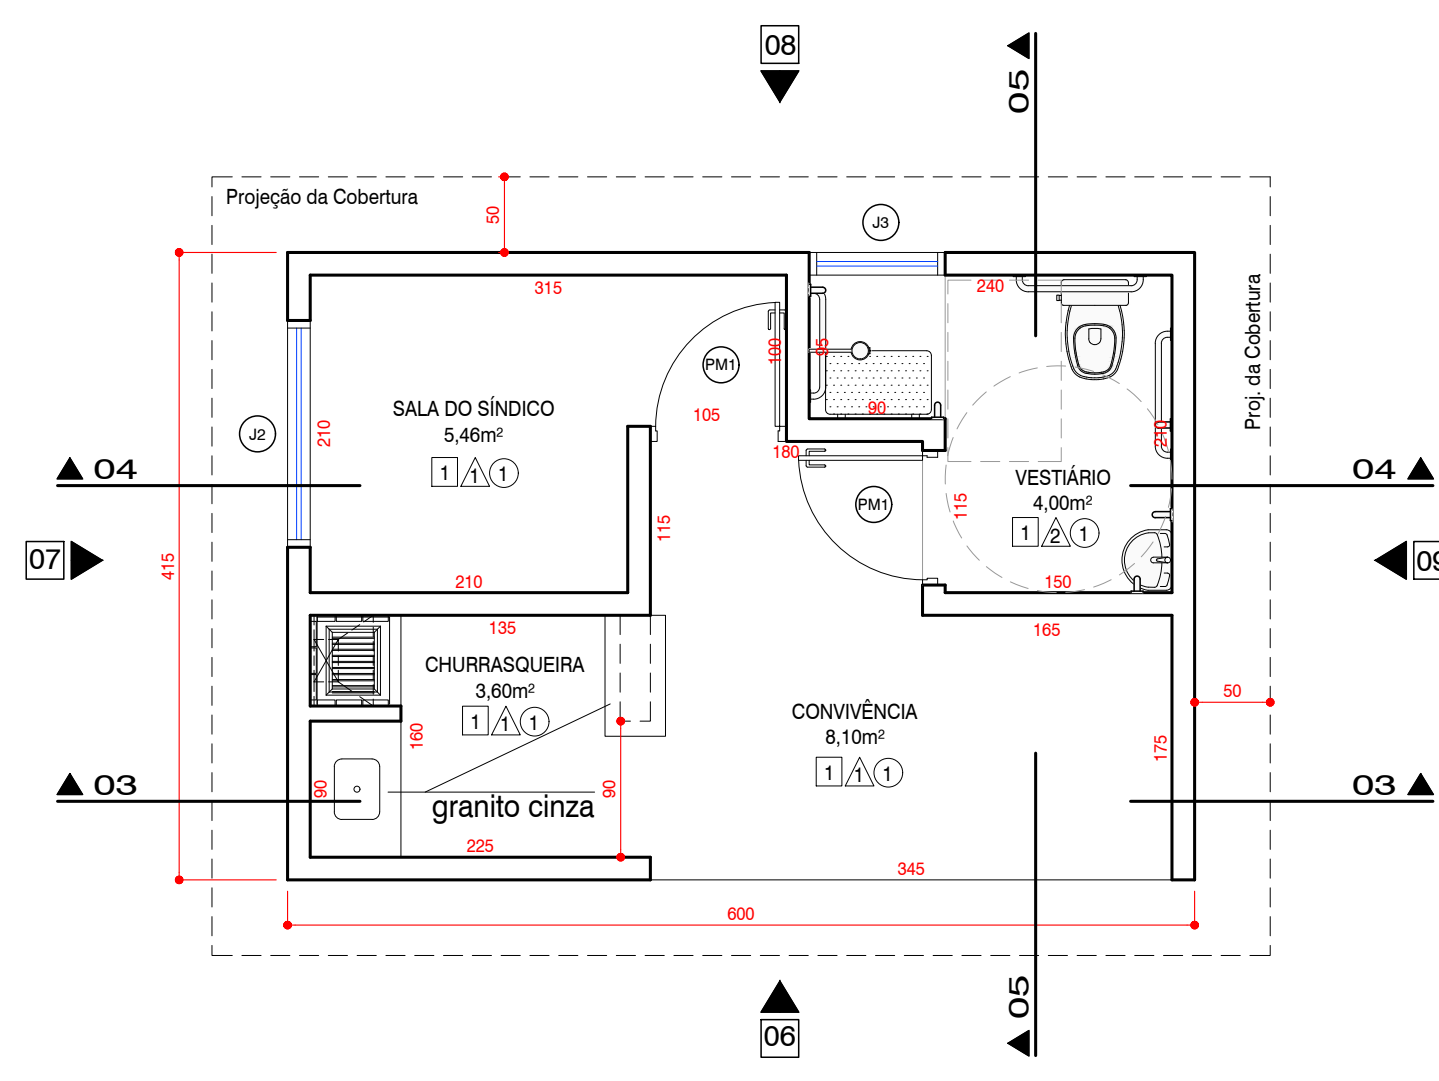

O1 PLANTA PAV. TÉRREO 1:50

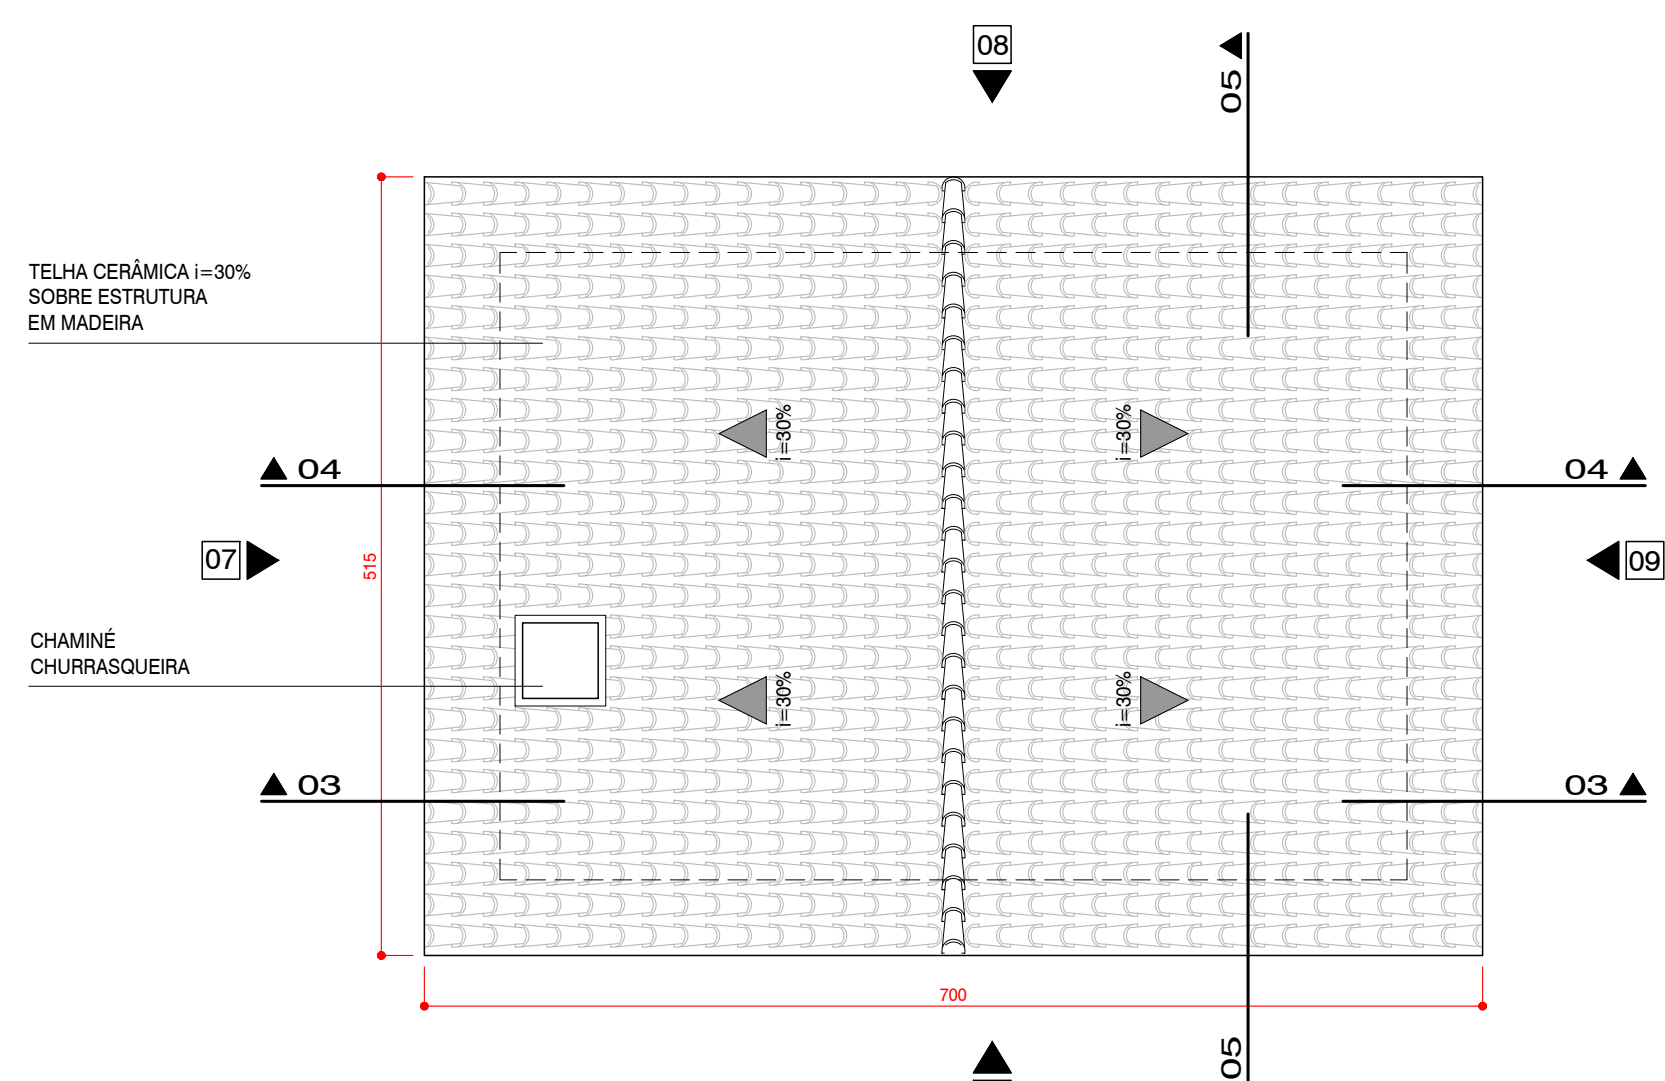

O2 PLANTA COBERTURA 1:50

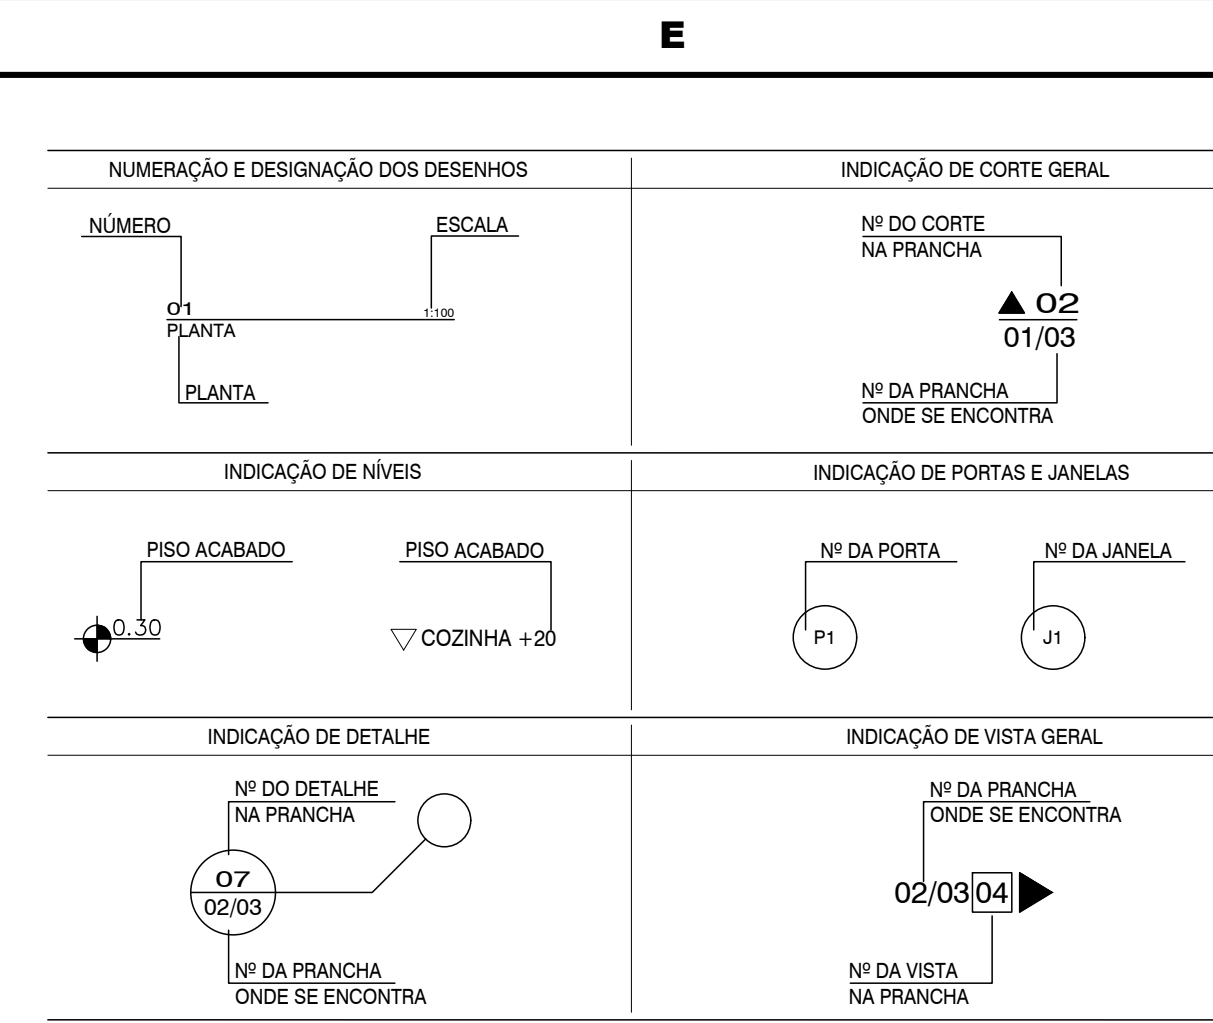



ESPECIFICAÇÃO DOS REVESTIMENTOS DE PISO E PAREDES

TIPO	REVESTIMENTO
1	PISO CERÂMICO PEI-5 / ANTI-DERRAPANTE
2	CIMENTO DESEMPENADO
3	LADRILHO HIDRÁULICO DE CONCRETO
1	PINTURA TINTA LATEX ACRÍLICA SOBRE REBOCO DESEMPENADO - COR: BRANCO FOSCO
2	REVESTIMENTO DE AZULEJO - COR: BRANCO 20 X 20 cm.
1	PINTURA ACRÍLICA - COR BRANCA
2	FORRO DE GESSO COM PINTURA ACRÍLICA - COR BRANCA

QUADRO DE VÃOS NAS ALVENARIAS

TIPO	A	B	TIPO	A	B	C
PM1	80	210	PA1	60	210	J1
PCF	90	210	PA2	80	210	J2
						J3
						J4

PM - PORTA EM MADEIRA
 PA - PORTA DE ALUMÍNIO
 PCF - PORTA CORTA FOGO COM PINTURA IGNÍFUGA
 J - JANELA EM ALUMÍNIO ANODIZADO

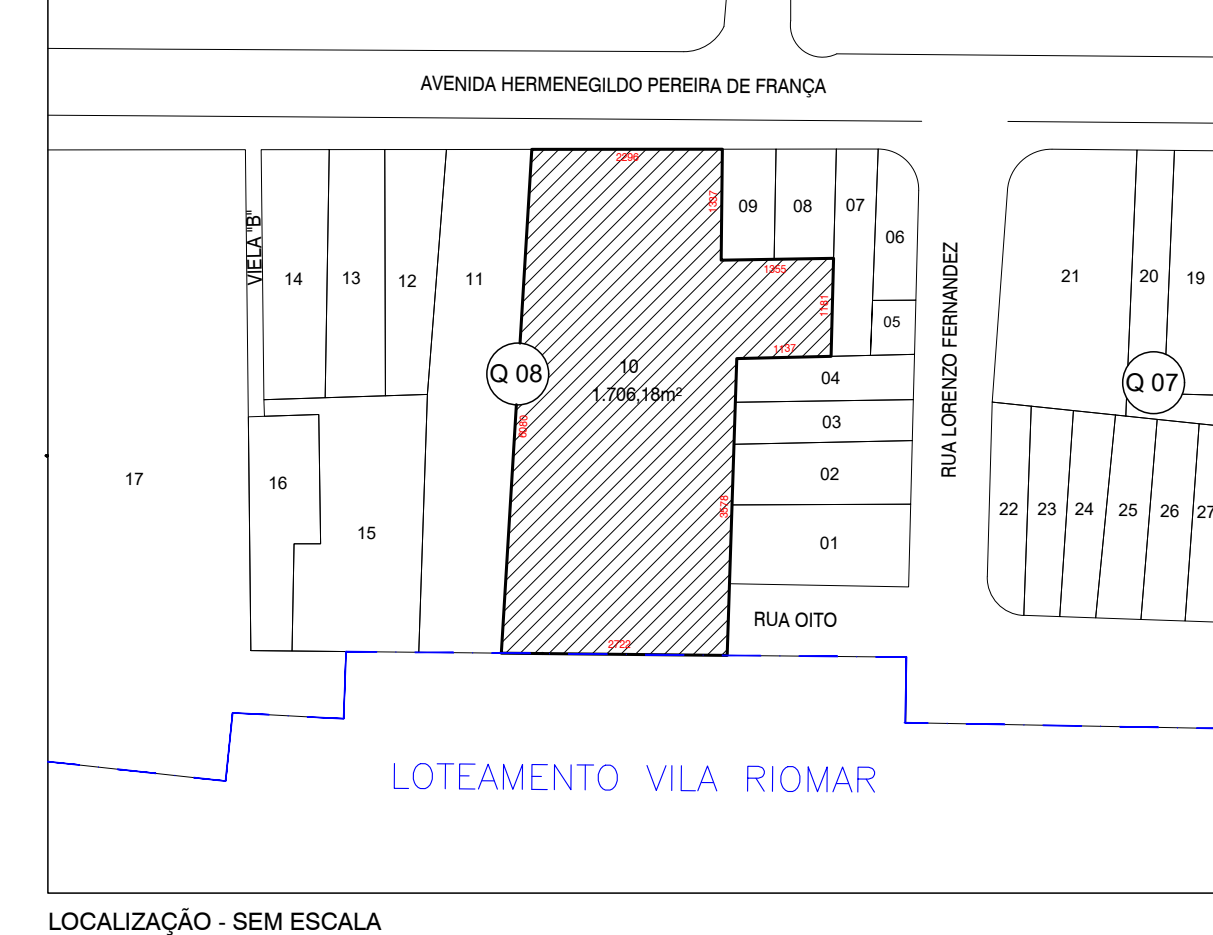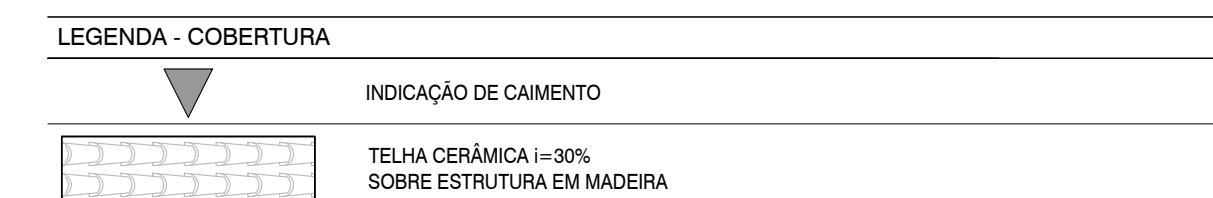

PREFEITURA DA ESTÂNCIA BALNEÁRIA DE PRAIA GRANDE

TÍTULO	HABITAÇÃO - "FAIXA 1" - SILMARA III	FOLHA	03/04
ASSUNTO	APOIO		
LOCAL	AV. HERMENEGILDO P. DE FRANÇA - QUADRA '08' - LOTE '10' ESMERALDA - PRAIA GRANDE - SP		
ESCALA	1:50	DATA	SETEMBRO/2021
		PROCESSO	-
		DOC.	ARQUIVO
			03

Nº	DATA	REVISÃO	EXECUTADO POR	APROVADO POR	NOTAS	OBSERVAÇÕES
					01. Dimensões em centímetro; 02. As cotas prevalecem sobre o desenho; 03. As cotas de piso referem-se ao piso acabado e devem ser considerados os devidos caimentos e inclinações mínimas de acordo com o projeto de drenagem e escoamento superficial das águas;	

PROJETOS ESPECIAIS

AUTOR DO PROJETO	ARGP JEAN LIMA MABUMOTO	VISTO	
PROJETO	A47807-6	VISTO	
AUTOR DO PROJETO		VISTO	
ANALISADO	ARGP LUIS FERNANDO FÉLIX DE PAULA	VISTO	
CAU	A18048-9		