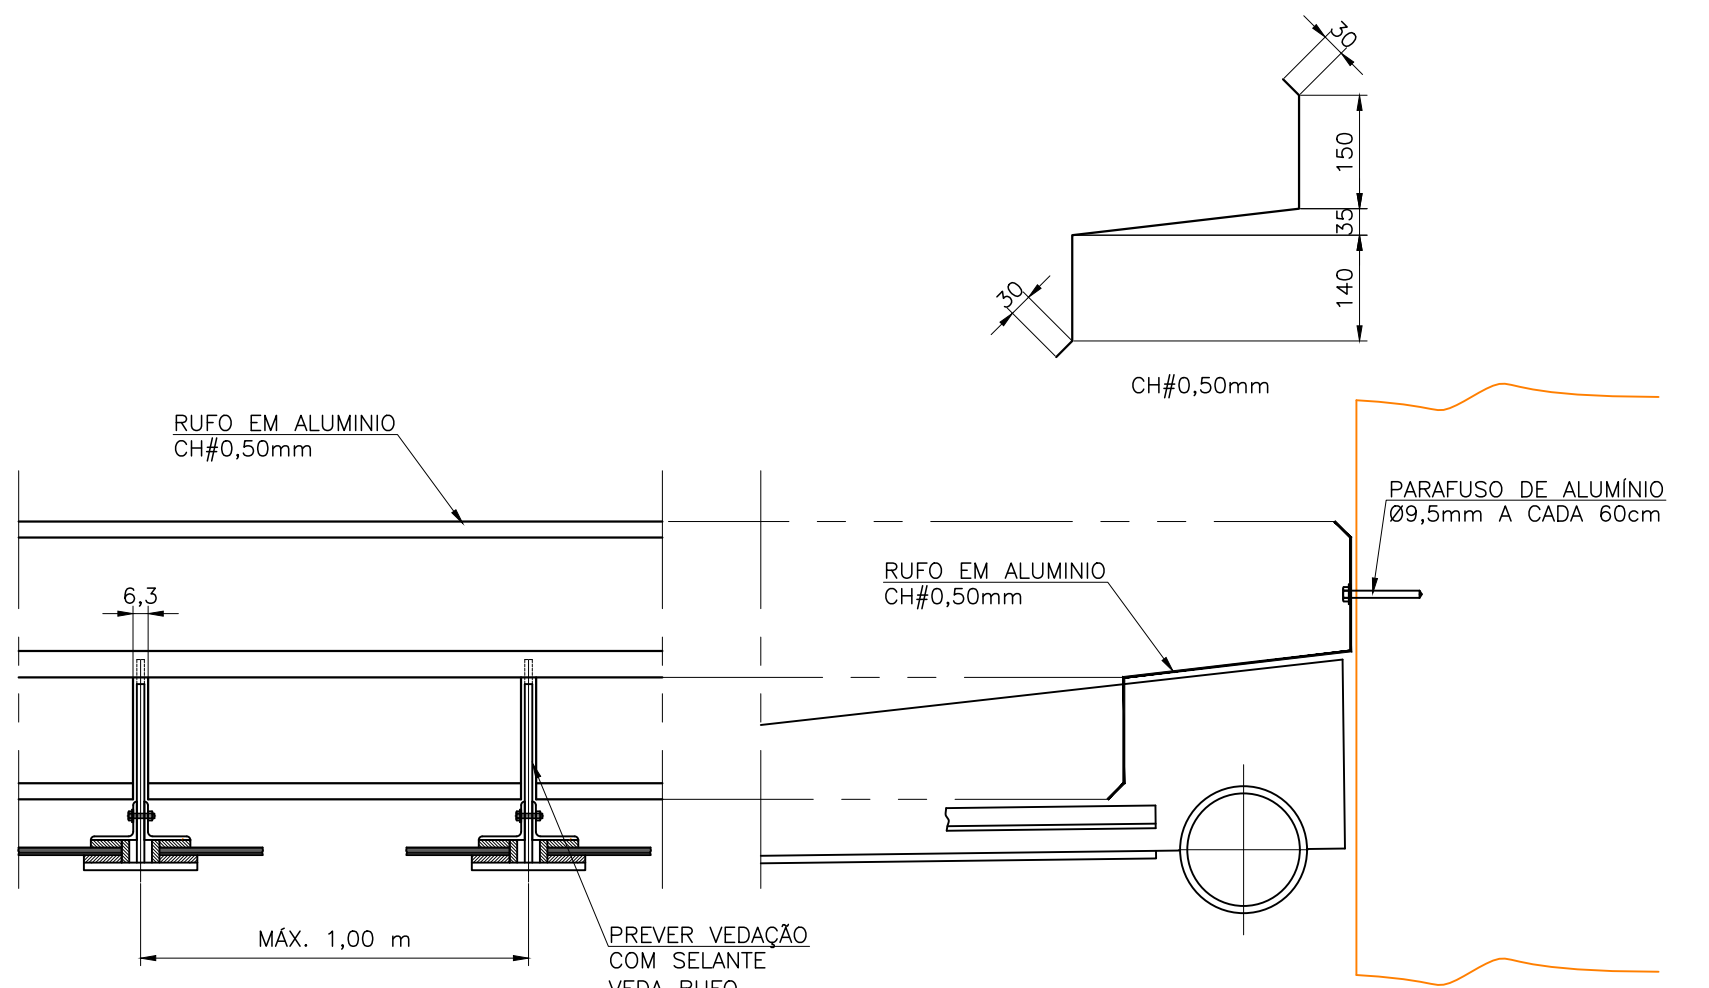
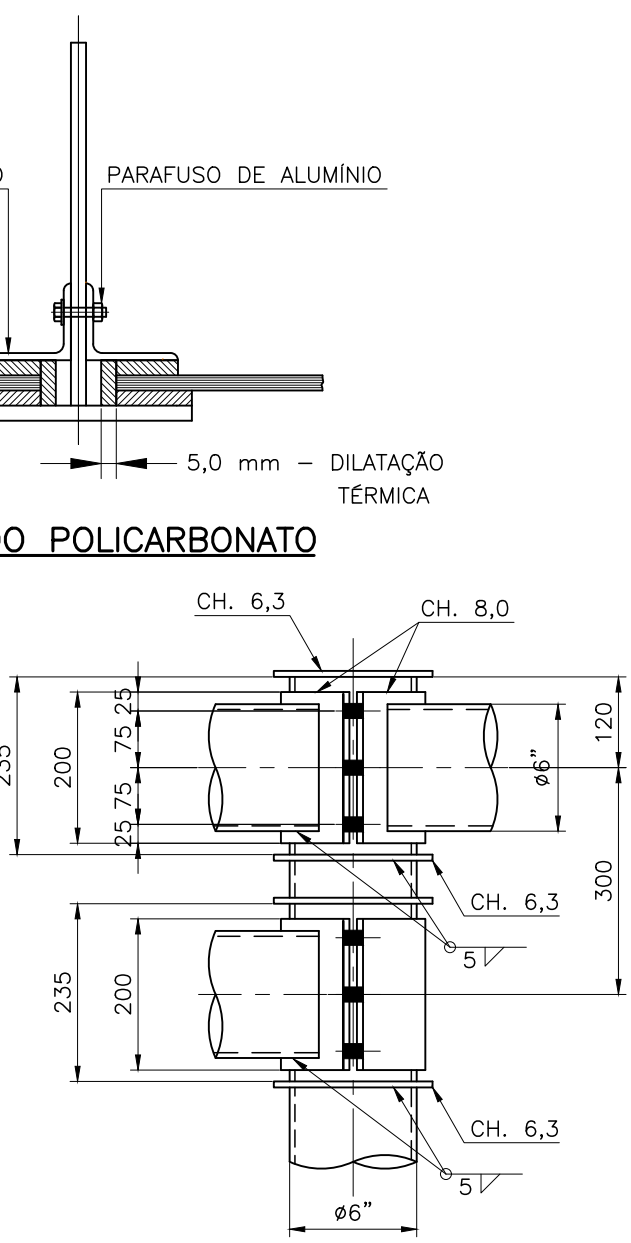
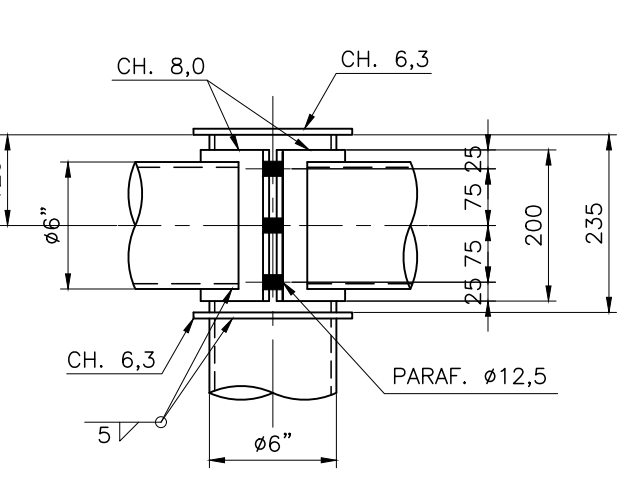
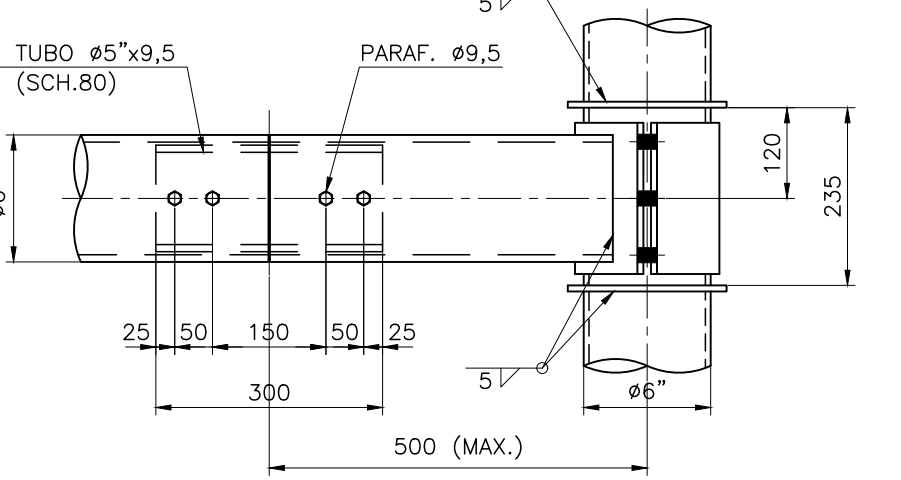
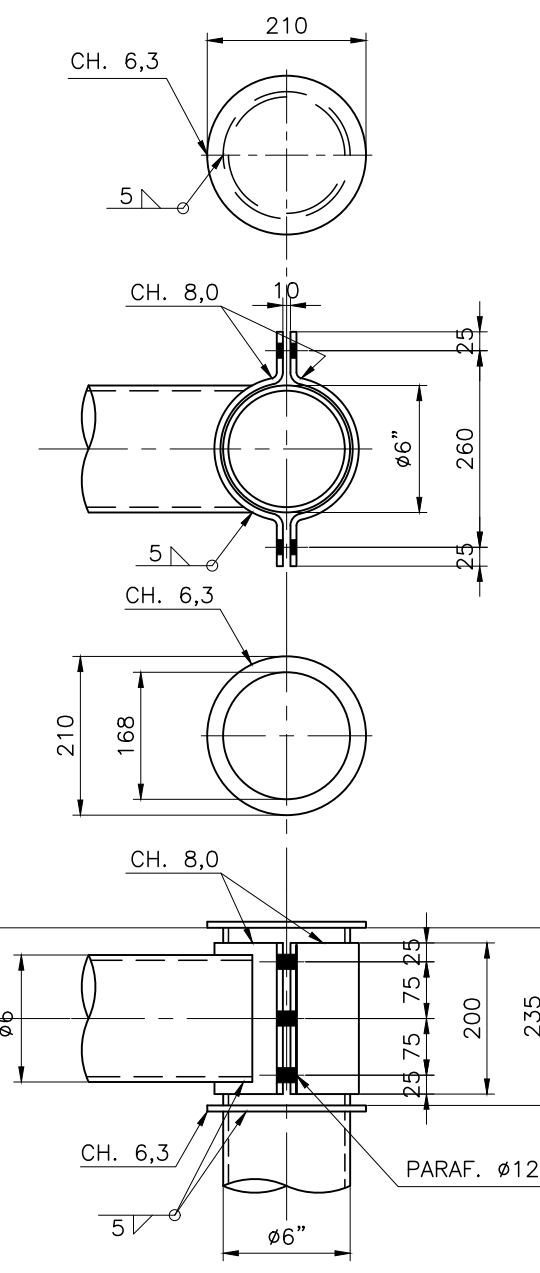
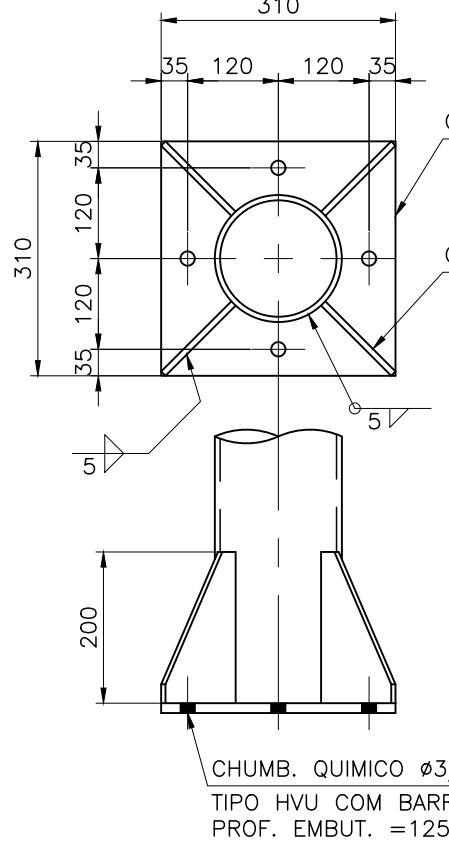
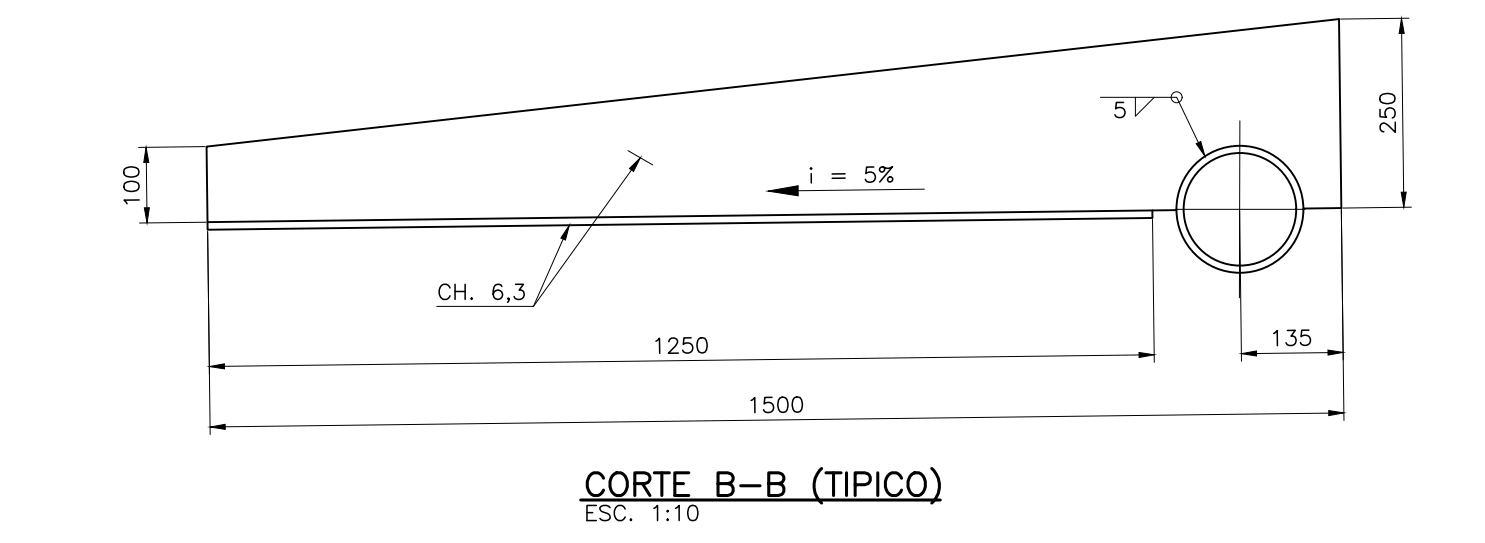
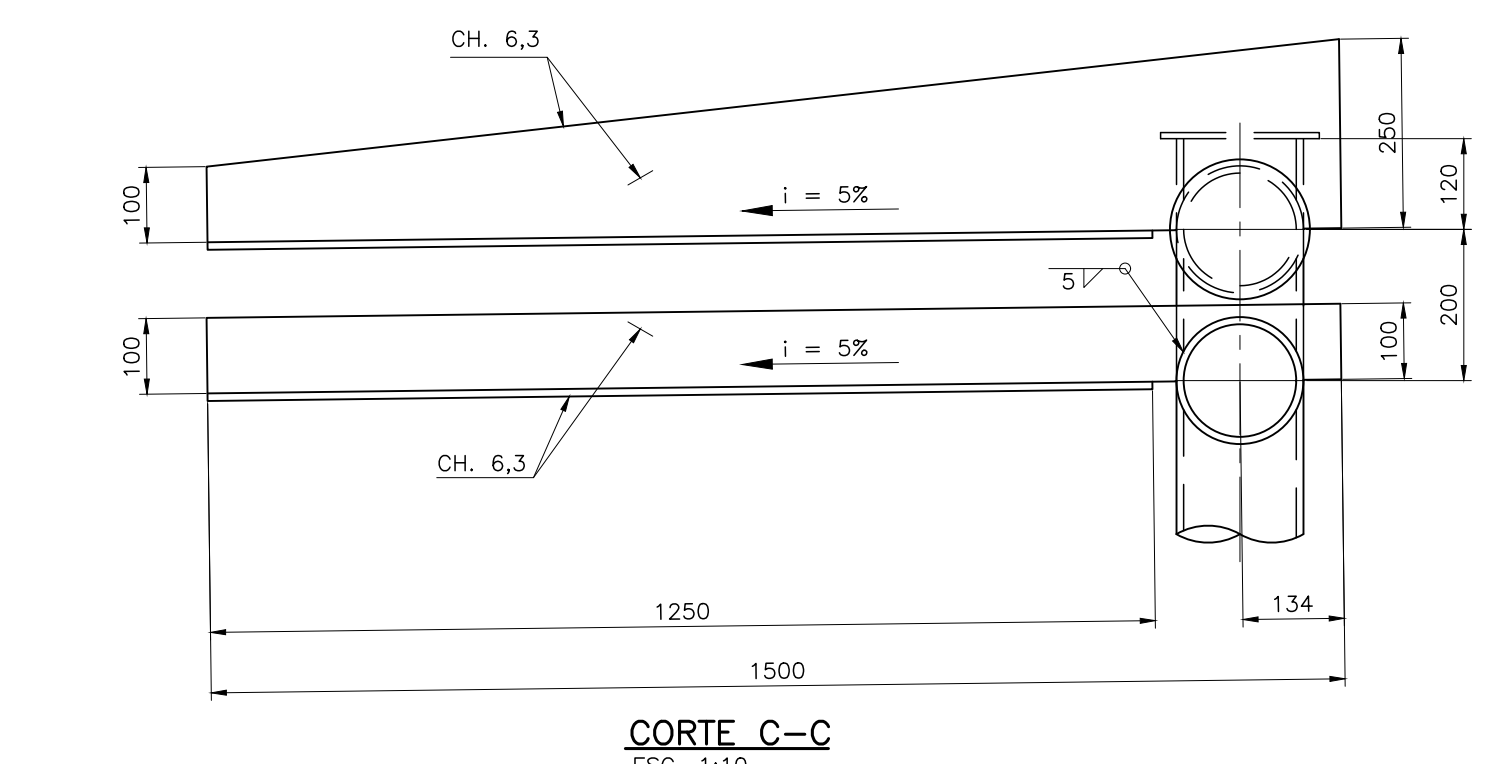
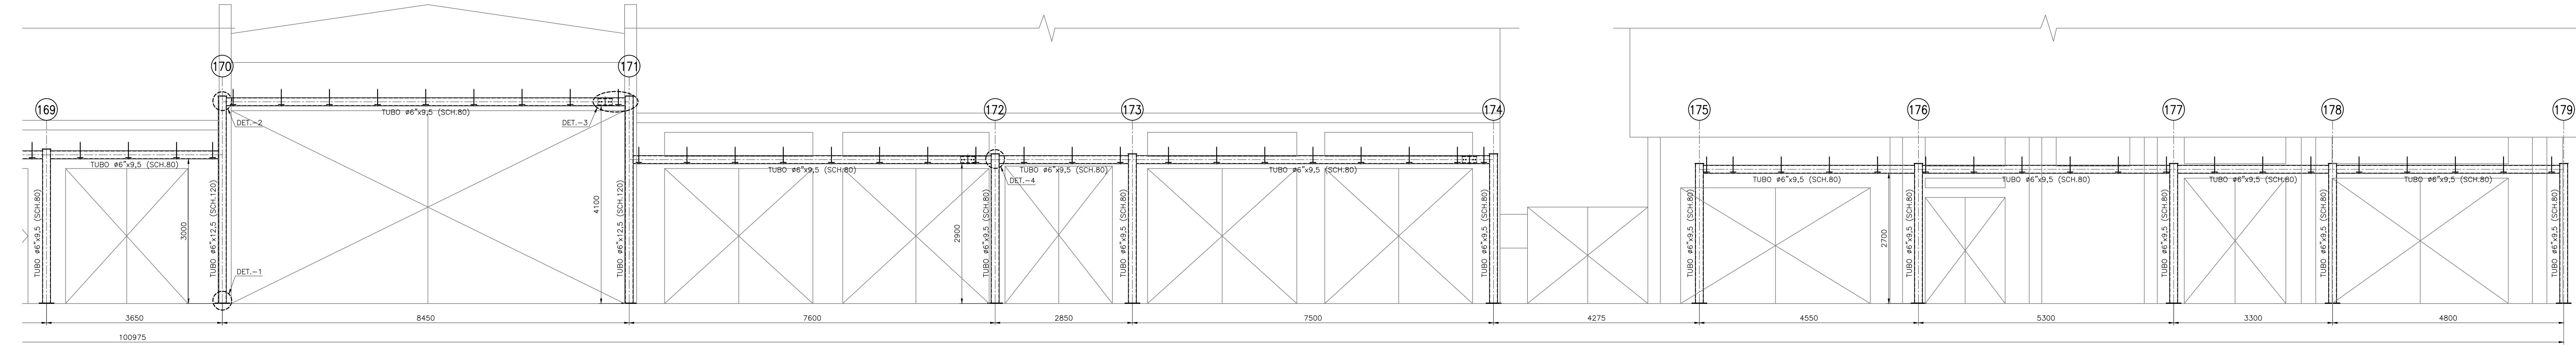
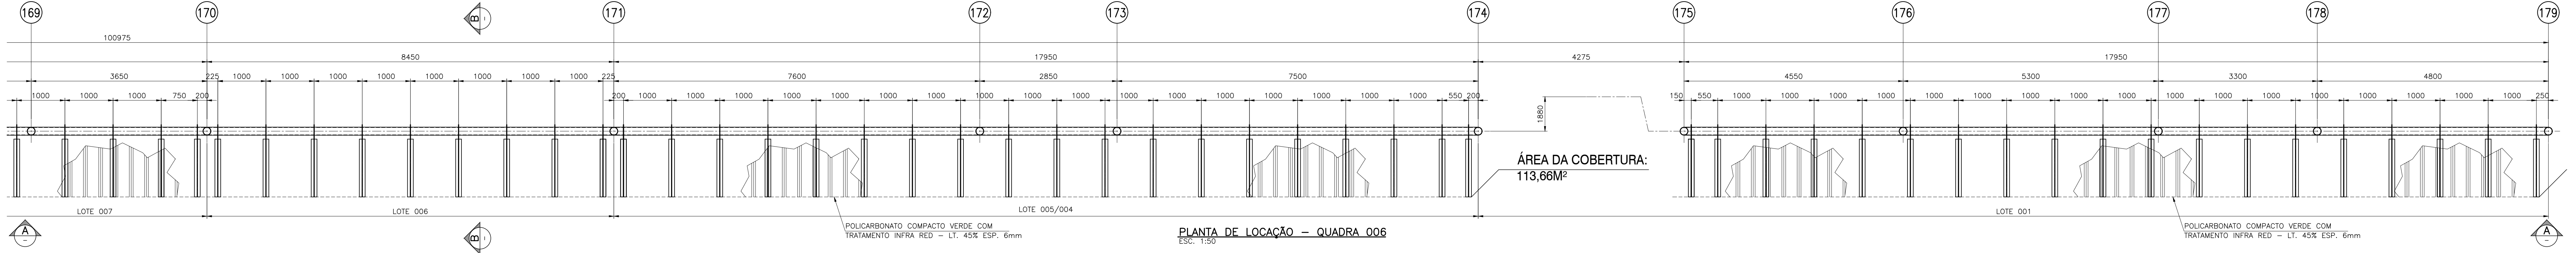
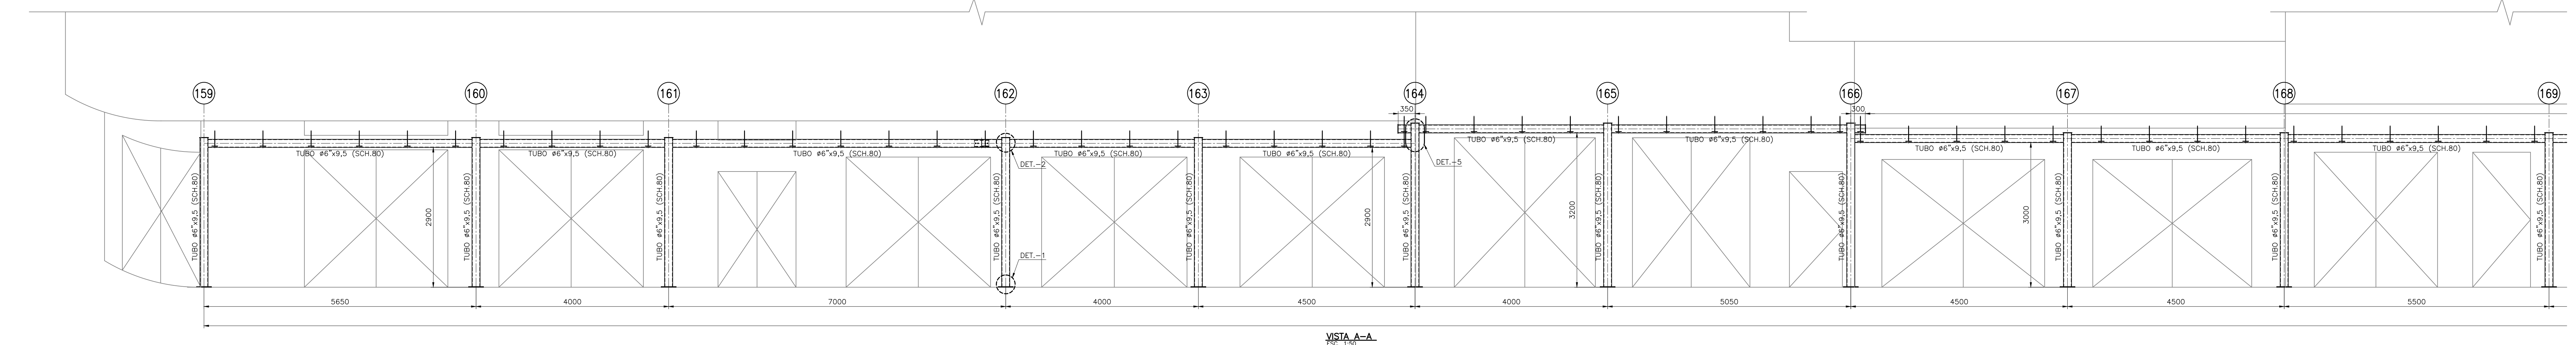
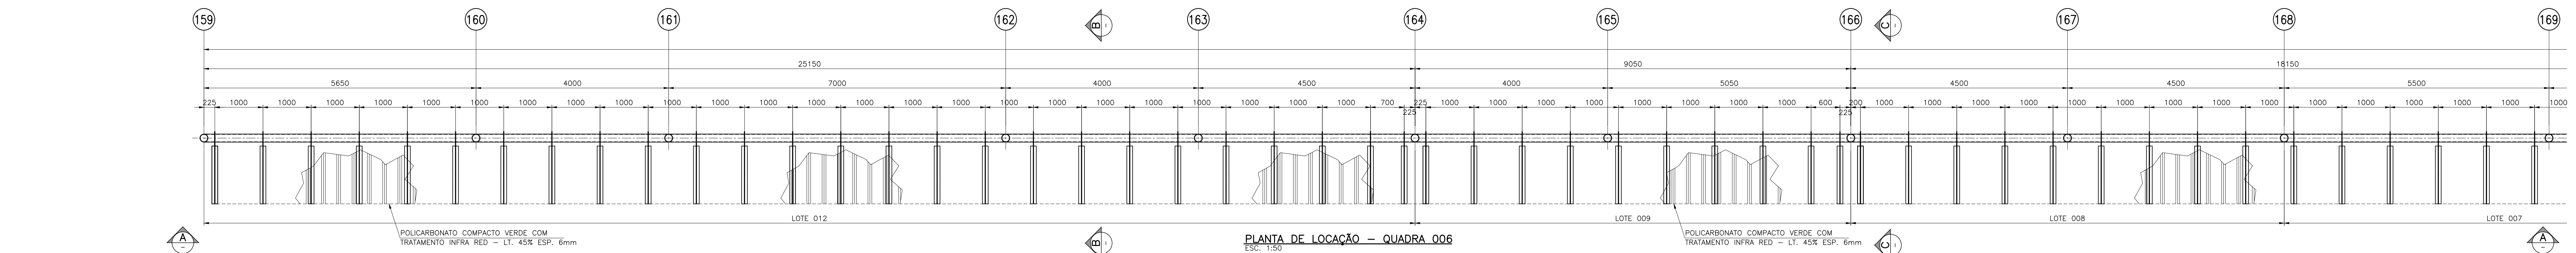


NOTAS:
1-DIMENSÕES E ELEVÇÕES EM MILÍMETROS (EXCETO ONDE INDICADO)
2-MATERIAL: PERFIS LAMINADOS ANSI 6061-T6
CHAPAS EM ALUMÍNIO ANSI 6061-T6
PARAFUSOS, PORCAS E ARRUELAS EM ALUMÍNIO CONF. ANSI 6061-T6
SOLDAS CONFORME AWS-ELETRODO AA-5554
3-ESTRUTURA TOTALMENTE APARAFUSADA (EXCETO ONDE INDICADO)
4-O DETALHAMENTO, FABRICAÇÃO E MONTAGEM DAS ESTRUTURAS METÁLICAS DEVEM SER REALIZADOS DE ACORDO COM AS NORMAS VIGENTES.
5-POR SE TRATAR DE UMA ESTRUTURA A SER EXECUTADA EM ÁREA EXISTENTE, COM POSSIBILIDADE DE INTERFERÊNCIAS E DIFICULDADES NOS ACESSOS PARA MONTAGEM, RECOMENDAMOS CONFIRMAÇÕES NOS LOCAIS ANTES DA FABRICAÇÃO.
6-PARA PADRÕES DE PINTURA E ACABAMENTOS VER PROJETO DE ARQUITETURA.
7-EMENDA SOMENTE PARA VÃO MAIOR QUE 6000mm.

REVISÃO			
01	DESSAÇÃO INICIAL - PARA APROVAÇÃO	21/01/2019	
02	REVISÃO GERAL	17/04/2019	
03	REVISÃO DETALHES 2, 4 e 5	07/05/2019	
04	REVISÃO DETALHES 2, 4 e 5	30/05/2019	
05	REVISÃO DETALHES 2, 4 e 5	03/06/2019	

LARANIERIA
Engenharia
CNPJ nº 06.918.734/0001-00

DEPARTAMENTO DE INFRA-ESTRUTURA
ENF. ATELAS CIORE
ENF. ATELAS CIORE
ENF. ATELAS CIORE
ENF. ATELAS CIORE

SEOP
SECRETARIA DE OBRAS PÚBLICAS
ENF. ELISABETHA GOMES TAVARES
ENF. ELISABETHA GOMES TAVARES

MUNICÍPIO DA ESTÂNCIA BALNEÁRIA DE PRAIA GRANDE
CENTRO EXPANDIDO DO BAIRRO OCEAN MARQUÊS
PROJETO EXECUTIVO DAS ESTRUTURAS METÁLICAS QUADRA 6 FACHADA LESTE - PLANTAS E VISTAS
Avenida Doutor Vicente de Carvalho
Bairro Ocean
01/01
04