


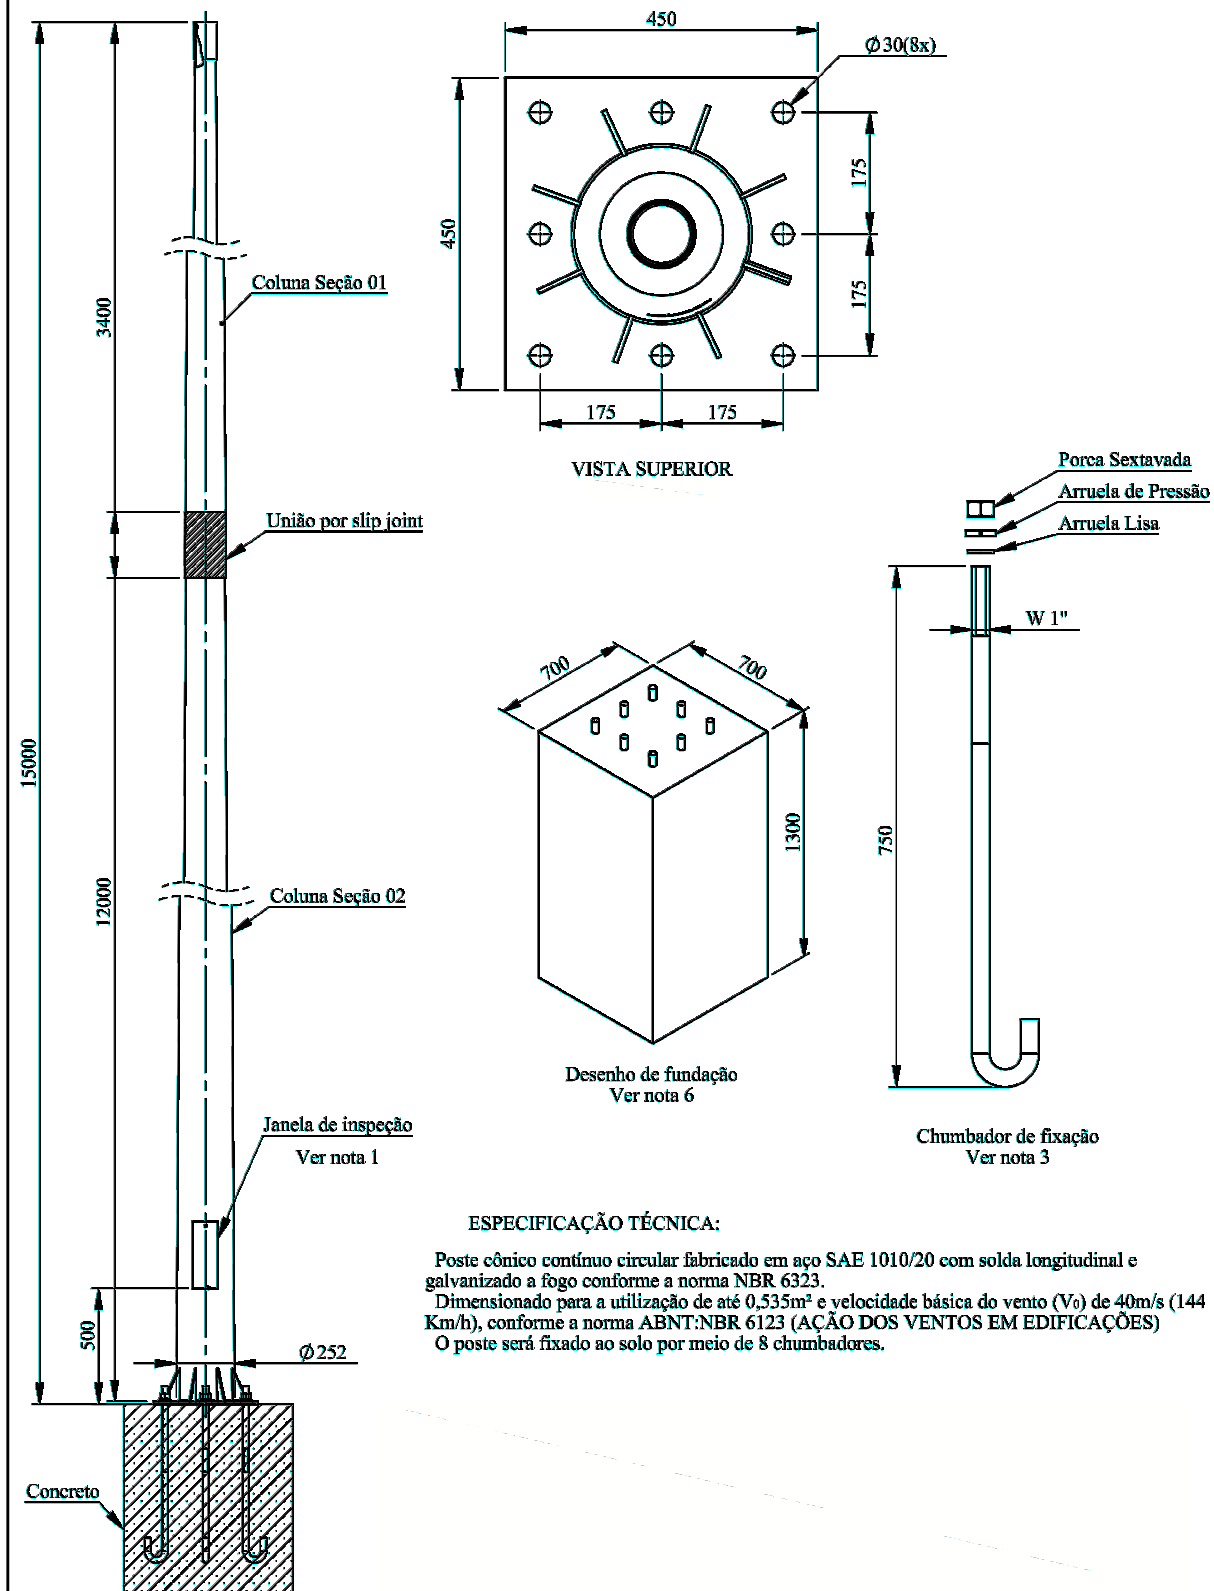

PREFEITURA DA ESTÂNCIA BALNEÁRIA DE PRAIA GRANDE

SESURB - SECRETARIA DE SERVIÇOS URBANOS

TÍTULO: FIG. 4 - POSTE CÔNICO CONTÍNUO DE 15 METROS

LOCAL: PRAIA GRANDE - SP

FOLHA:

ÚNICA

ESCALA:

SEM ESCALA

DATA:

MARÇO/2014

DESENHISTA:

-

DOC. ARQUIVO:

-

PROCESSO:

-

REVISÃO:

-